


KOPIA MAPY ZASADNICZEJ

Skala: 1:1000

Województwo: wielkopolskie
 Powiat: chodzieski
 Gmina: MARGONIN - OBSZAR WIEJSKI
 Obręb: 450 MARGONSKA WIEŚ
 Działka: 96/12, 96/15, 96/13, 96/28, 96/29, 96/25, 96/24, 96/21, 96/26, 96/4, 59, 62, 63, 64
 Arkusz: 6.190.13.14.3:13.19.1
 Stan na dzień: GN.6642.1.121.2018
 Dz. zam.: GN.6642.1.121.2018


Poświadczam się zgodność niniejszej mapy z treścią materiału podstawowego za pomocą geodezyjnego i kartograficznego STAROSTA CHODZIESKI
 Mapa zasadnicza (Nazwa i numer arkusza)
 P.5001.01.14.2 (Data wydania mapy)
 27 MAR 2018 (Data wykonania mapy)
 Z. STAROSTA (Imię, nazwisko i podpis osoby odpowiedzialnej za mapę)

Legenda stref:

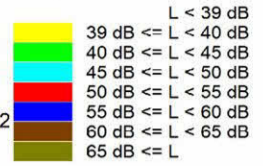

Oznaczenie elementów:
 * - źródło wszechkierunkowe
 ○ - punkt obserwacji
 [] - źródło budynek
 [] - ekran akustyczny
 [] - źródło liniowe

Wykorzystanie niniejszej mapy niezgodnie z warunkami li
 Nie wyklucza się istnienia w terenie innych nie wykazanych elementów sieci uzbrojenia terenu. Mapa może przedstawiać mapy zasadniczej, które nie zostały określone z wymaganiami a także granice nieruchomości, które nie zostały ustalone

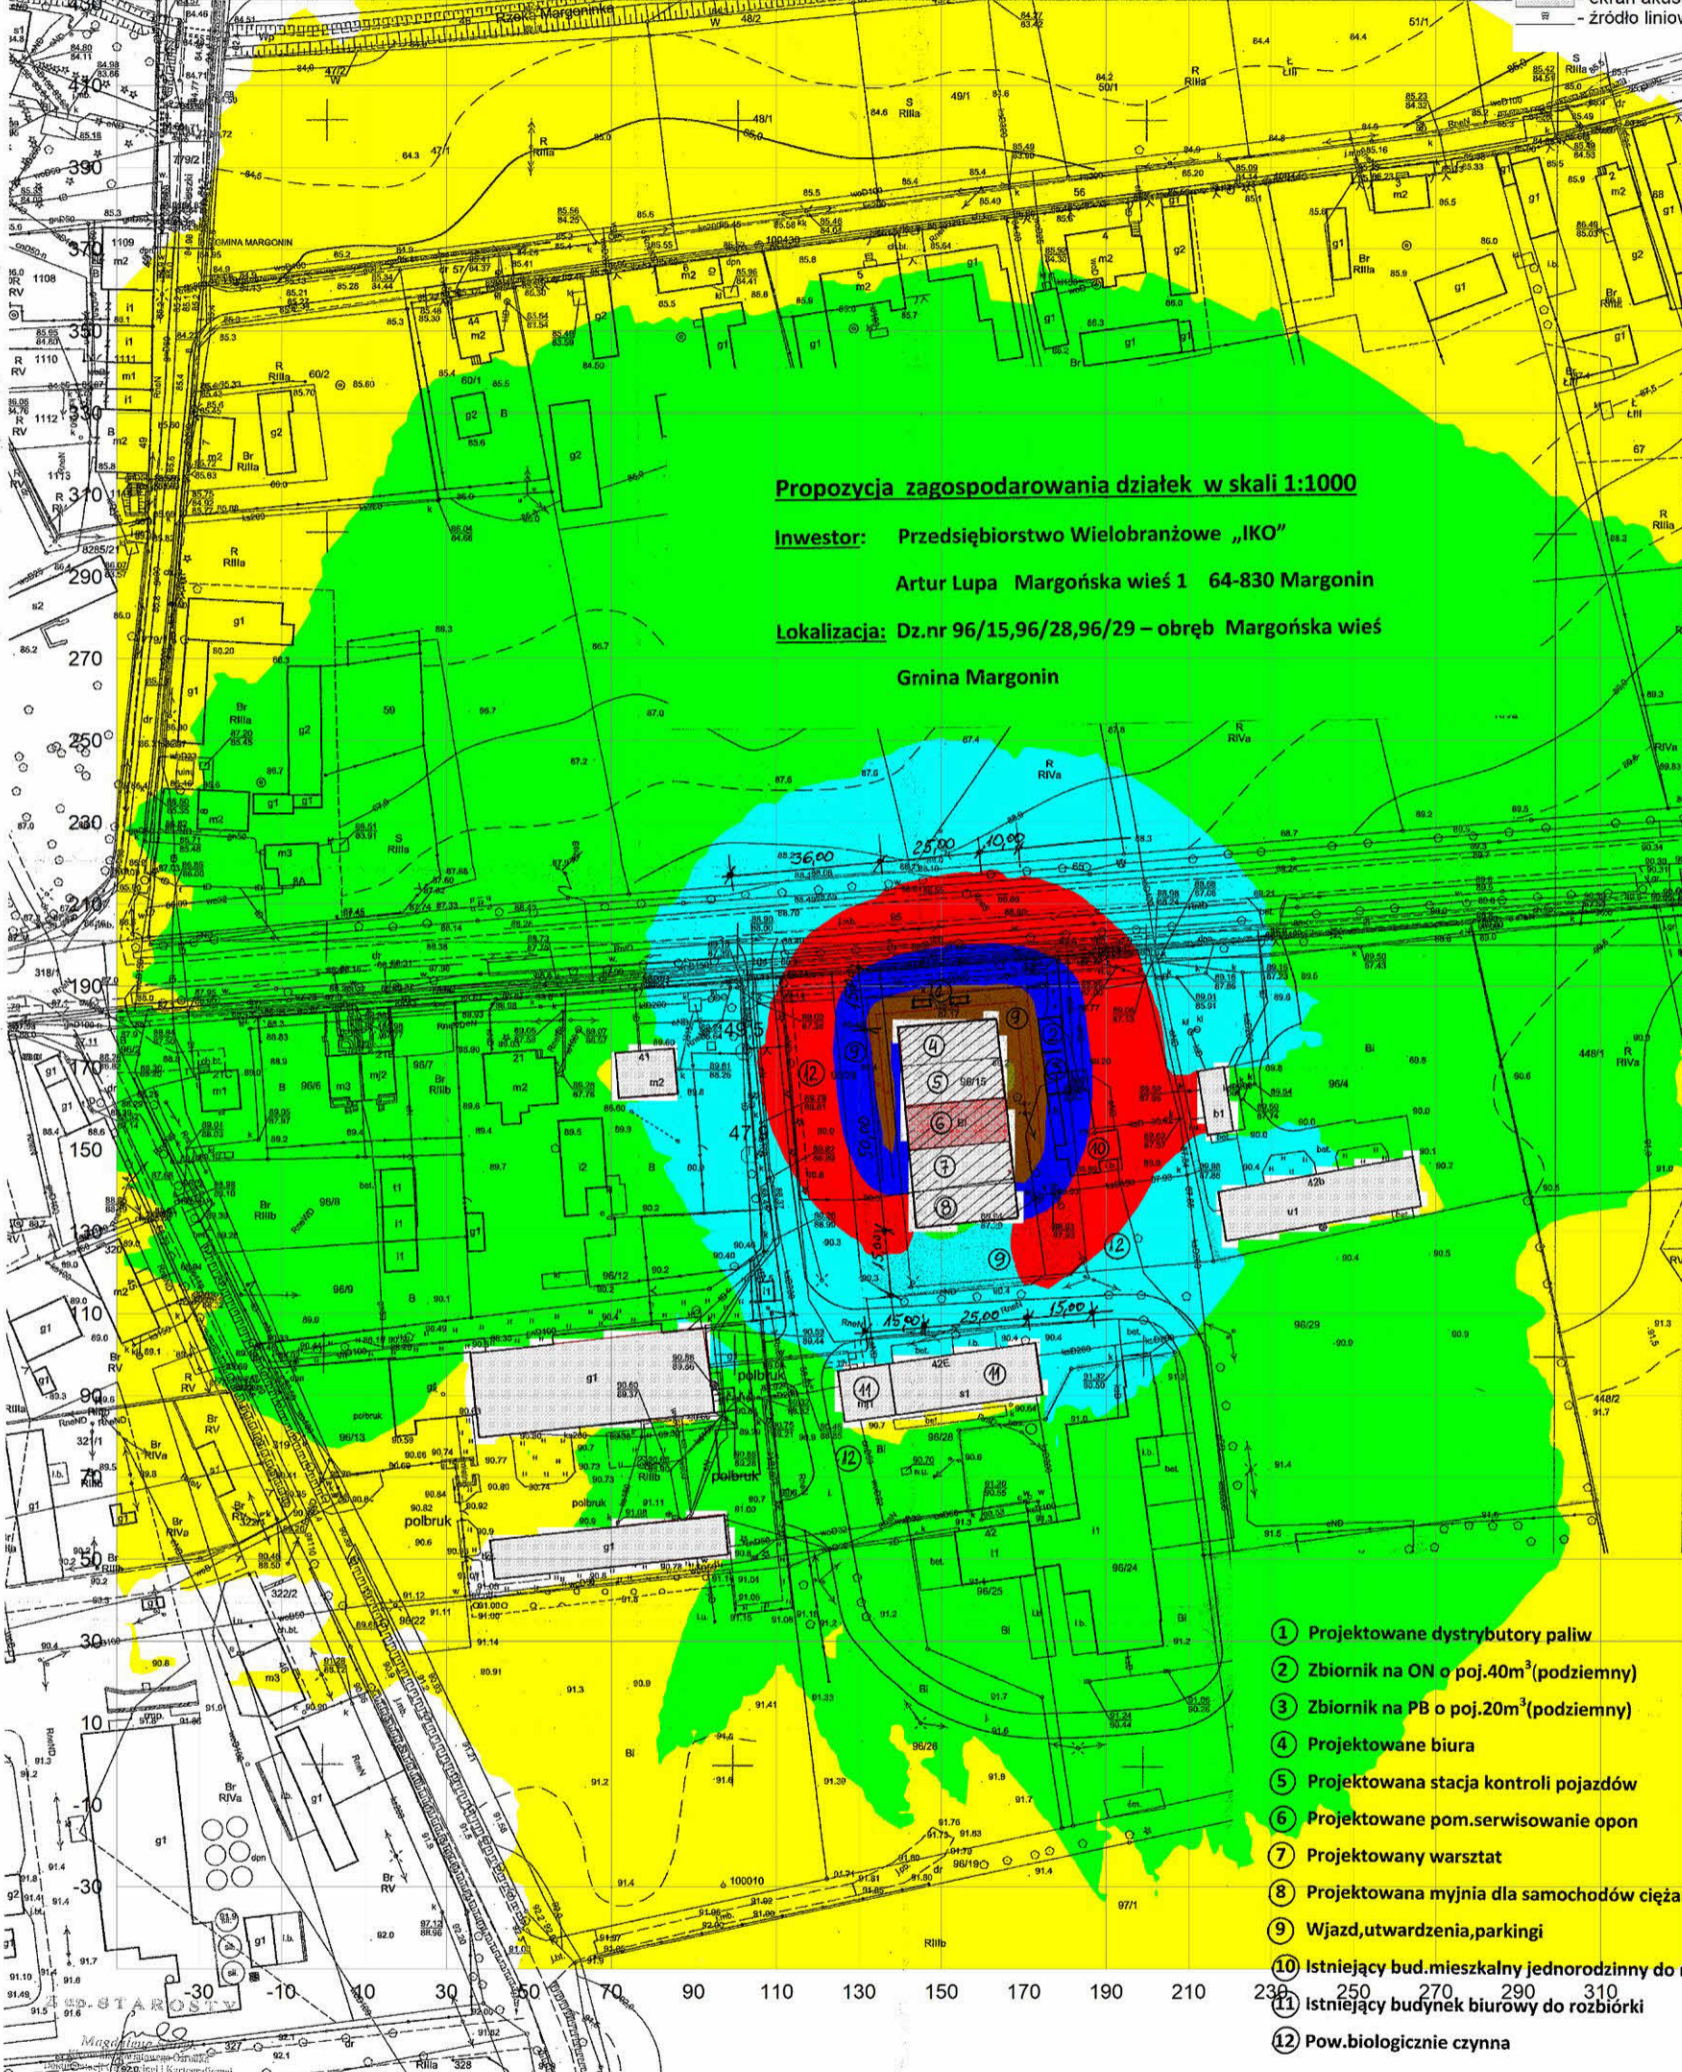

Propozycja zagospodarowania działek w skali 1:1000
Inwestor: Przedsiębiorstwo Wielobranżowe „IKO”
 Artur Lupa Margoniska wieś 1 64-830 Margonin
Lokalizacja: Dz.nr 96/15,96/28,96/29 – obręb Margoniska wieś
 Gmina Margonin

- ① Projektowane dystrybutory paliw
- ② Zbiornik na ON o poj.40m³(podziemny)
- ③ Zbiornik na PB o poj.20m³(podziemny)
- ④ Projektowane biura
- ⑤ Projektowana stacja kontroli pojazdów
- ⑥ Projektowane pom.serwisowanie opon
- ⑦ Projektowany warsztat
- ⑧ Projektowana myjnia dla samochodów ciężarowych
- ⑨ Wjazd,utwardzenia,parkingi
- ⑩ Istniejący bud.mieszkalny jednorodzinny do rozbiórki
- ⑪ Istniejący budynek biurowy do rozbiórki
- ⑫ Pow.biologicznie czynna

Widok 1. Mapa rozprzestrzeniania się dźwięku, pora dnia