


KOPIA MAPY ZASADNICZEJ

Skala: 1:1000

Województwo: wielkopolskie
Powiat: chodzieski
Gmina: MARGONIN - OBSZAR WIEJSKI
Obręb: LIPINY
Działka: 203/10
Arkusz: 6.190.13.20.1
Stan na dzień: -----
Dz. zam.: GN.6642.1.288.2018

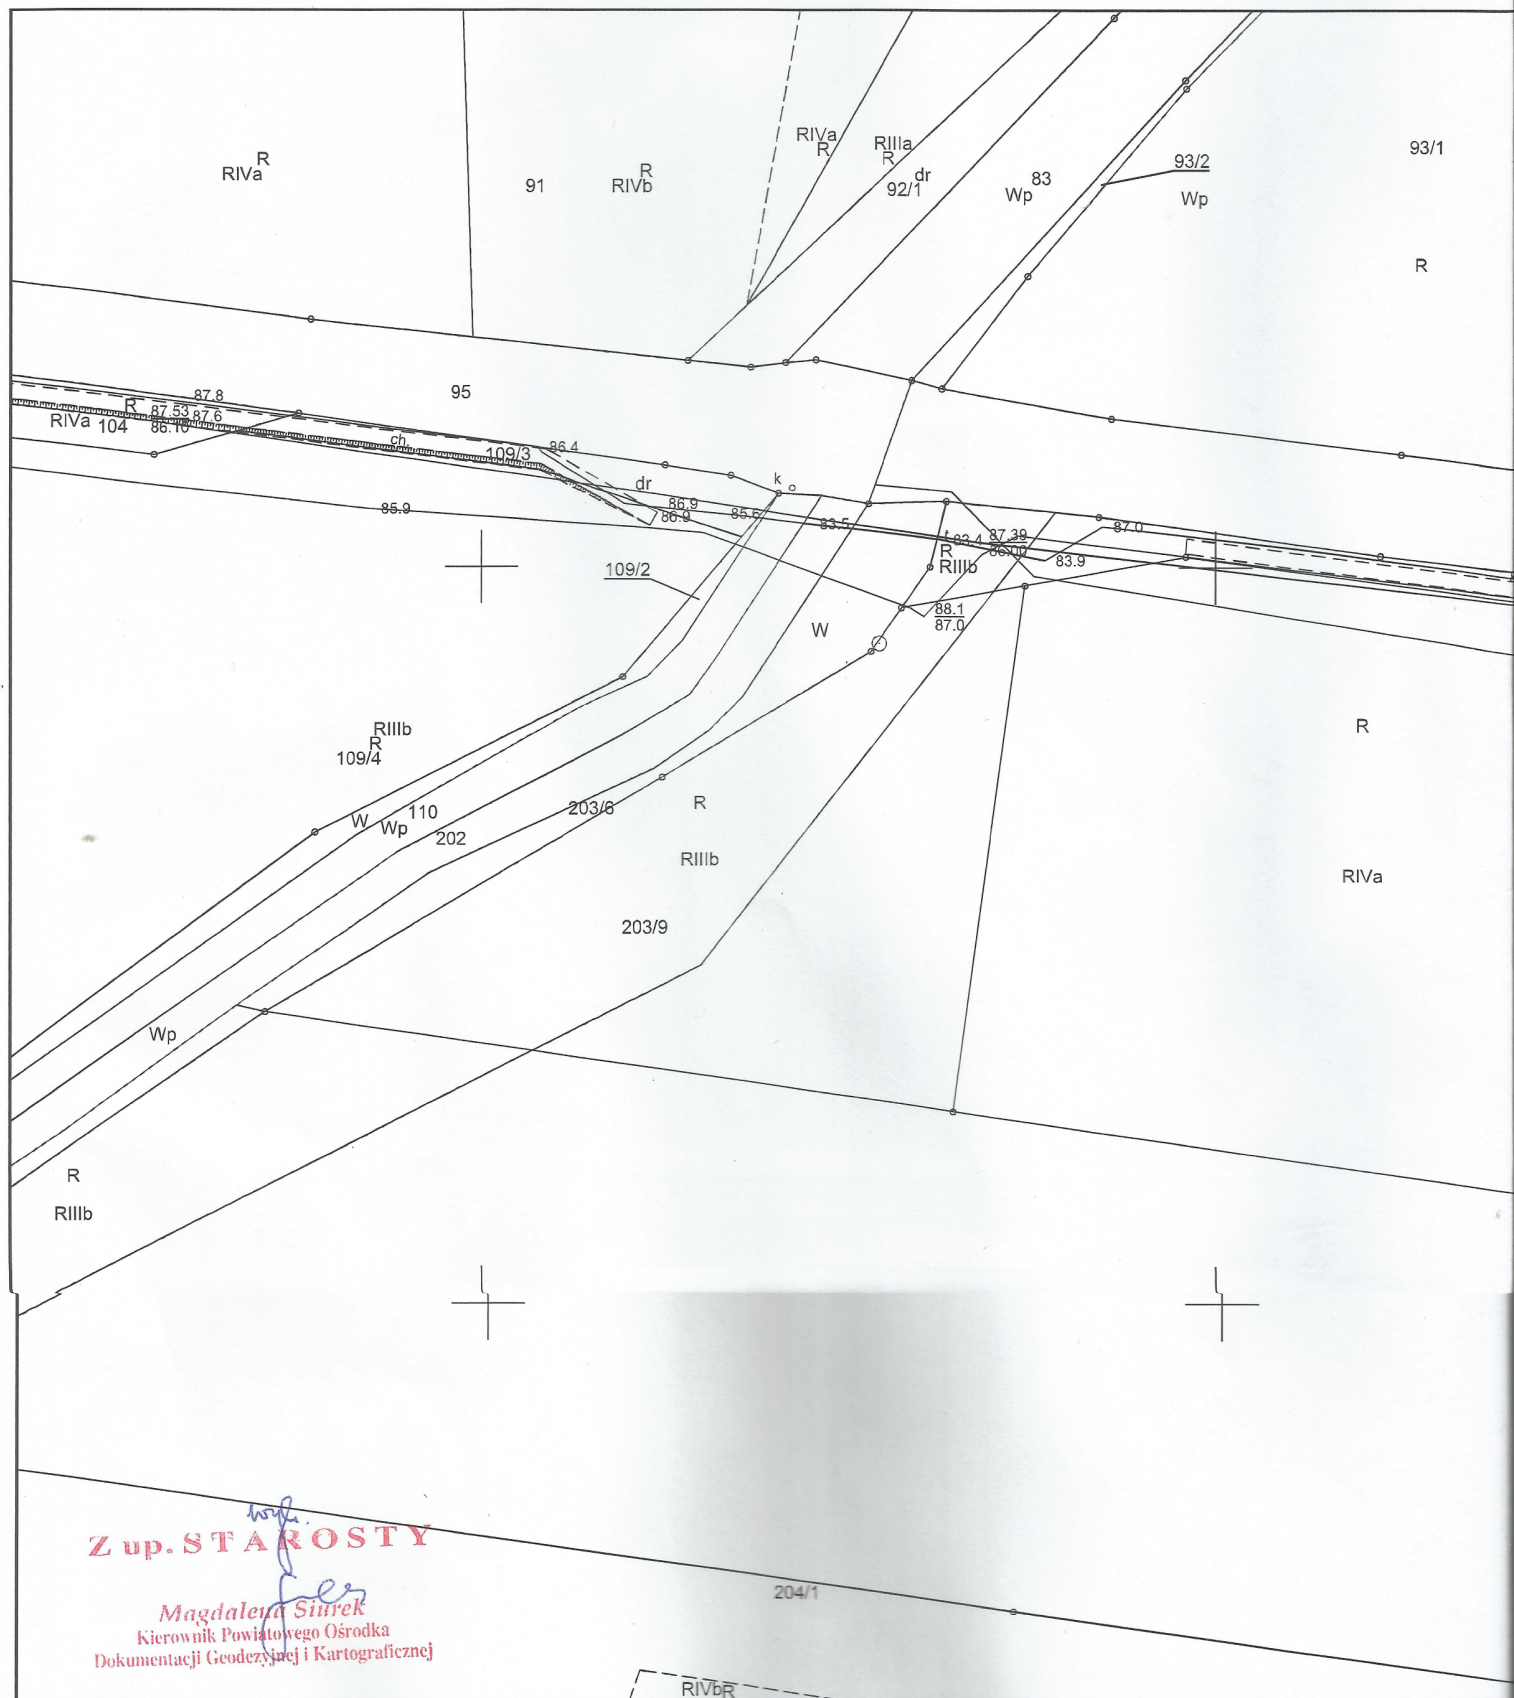

Poświadcza się zgodność niniejszej kopii
z treścią materiału państwowego zasobu
geodezyjnego i kartograficznego

STAROSTA CHODZIESKI

Mapa zasadnicza

(Nazwa materiału zasobu)

P.3001.2014.2

(Identyfikator ewidencyjny materiału zasobu)

09 LIP. 2018

(Data wykonania kopii)

Z up. STAROSTY

Henryk Nowak

(Imię, nazwisko i podpis osoby upoważnionej organ)

Wykorzystanie niniejszej mapy niezgodnie z warunkami licencji podlega karze pieniężnej.

Nie wyklucza się istnienia w terenie innych nie wykazanych na niniejszej mapie elementów sieci uzbrojenia terenu. Mapa może przedstawiać obiekty stanowiące treść mapy zasadniczej, które nie zostały określone z wymaganą dokładnością pomiaru, a także granice nieruchomości, które nie zostały ustalone geodezyjnie w terenie.

RIVa

RV^{156/5}_R

201dr

dr

153/1

7.5

R RIVa

woD00

203/7

87.2

87.72

86.30

ch

88.1

87.0

10

203/10

203/11

RIIIb R

R

203/3

RIVa