

KOPIA MAPY
ZASADNICZEJ

Skala: 1:1000

Województwo: wielkopolskie
Powiat: chodzieski
Gmina: MARGONIN - OBSZAR WIEJSKI
Obręb: LIPINY
Działka: 203/10
Arkusz: 6.190.13.20.1
Stan na dzień: _____
Dz. zam.: GN.6642.1.288.2018

Poświadcza się zgodność niniejszej kopii
z treścią materiału państwowego zasobu
geodezyjnego i kartograficznego

STAROSTA CHODZIESKI

Mapa zasadnicza
(Nazwa materiału zasobu)

P.3001.2014.2

(Identyfikator ewidencyjny materiału zasobu)

09 LIP. 2018

(Data wykonania kopii)


Z up. STAROSTY

(Imię, nazwisko i podpis osoby upoważnionej organu)

Wykorzystanie niniejszej mapy niezgodnie z warunkami licencji podlega karze pieniężnej.
Nie wyklucza się istnienia w terenie innych nie wykazanych na niniejszej mapie
elementów sieci uzbrojenia terenu. Mapa może przedstawiać obiekty stanowiące treść
mapy zasadniczej, które nie zostały określone z wymaganą dokładnością pomiaru,
a także granice nieruchomości, które nie zostały ustalone geodezyjnie w terenie.

Legenda

- teren inwestycji
- obszar oddziaływania terenu inwestycji

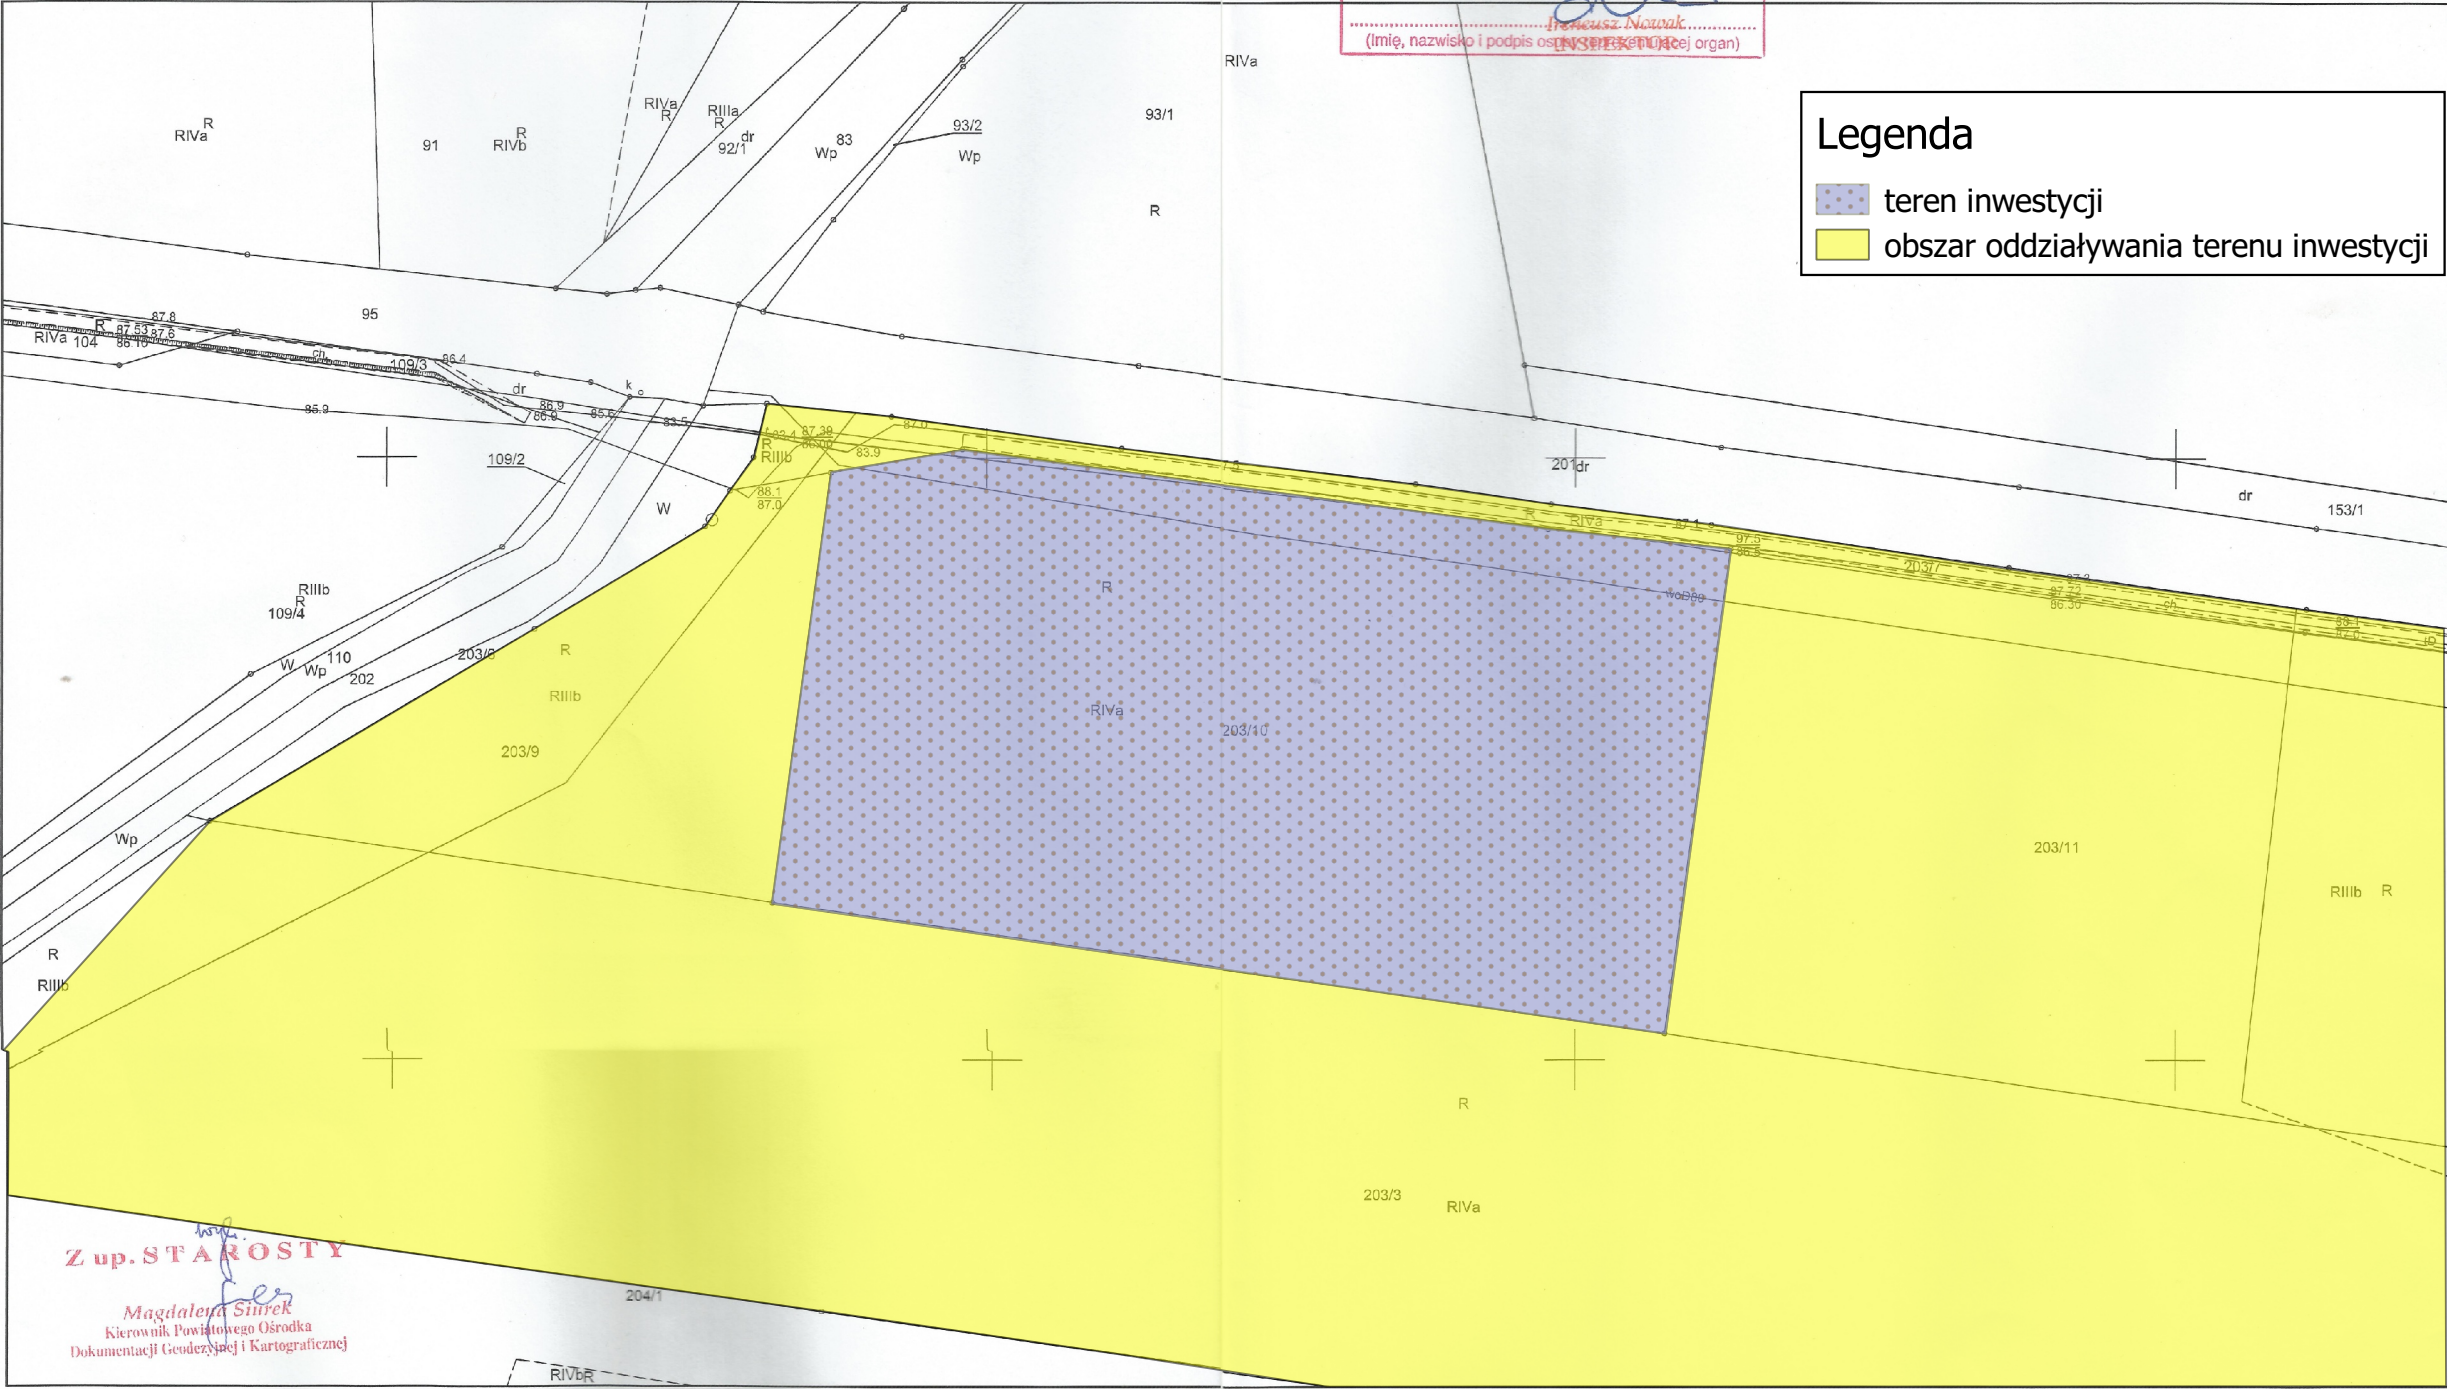

Z up. STAROSTY

Magdalena Słonek
Kierownik Powiatowego Ośrodka
Dokumentacji Geodezyjnej i Kartograficznej