


BIBLIOTEKA PUBLICZNA WRAZ Z SALĄ WIELOFUNKCYJNĄ

LIPINY W GMINIE MARGONIN

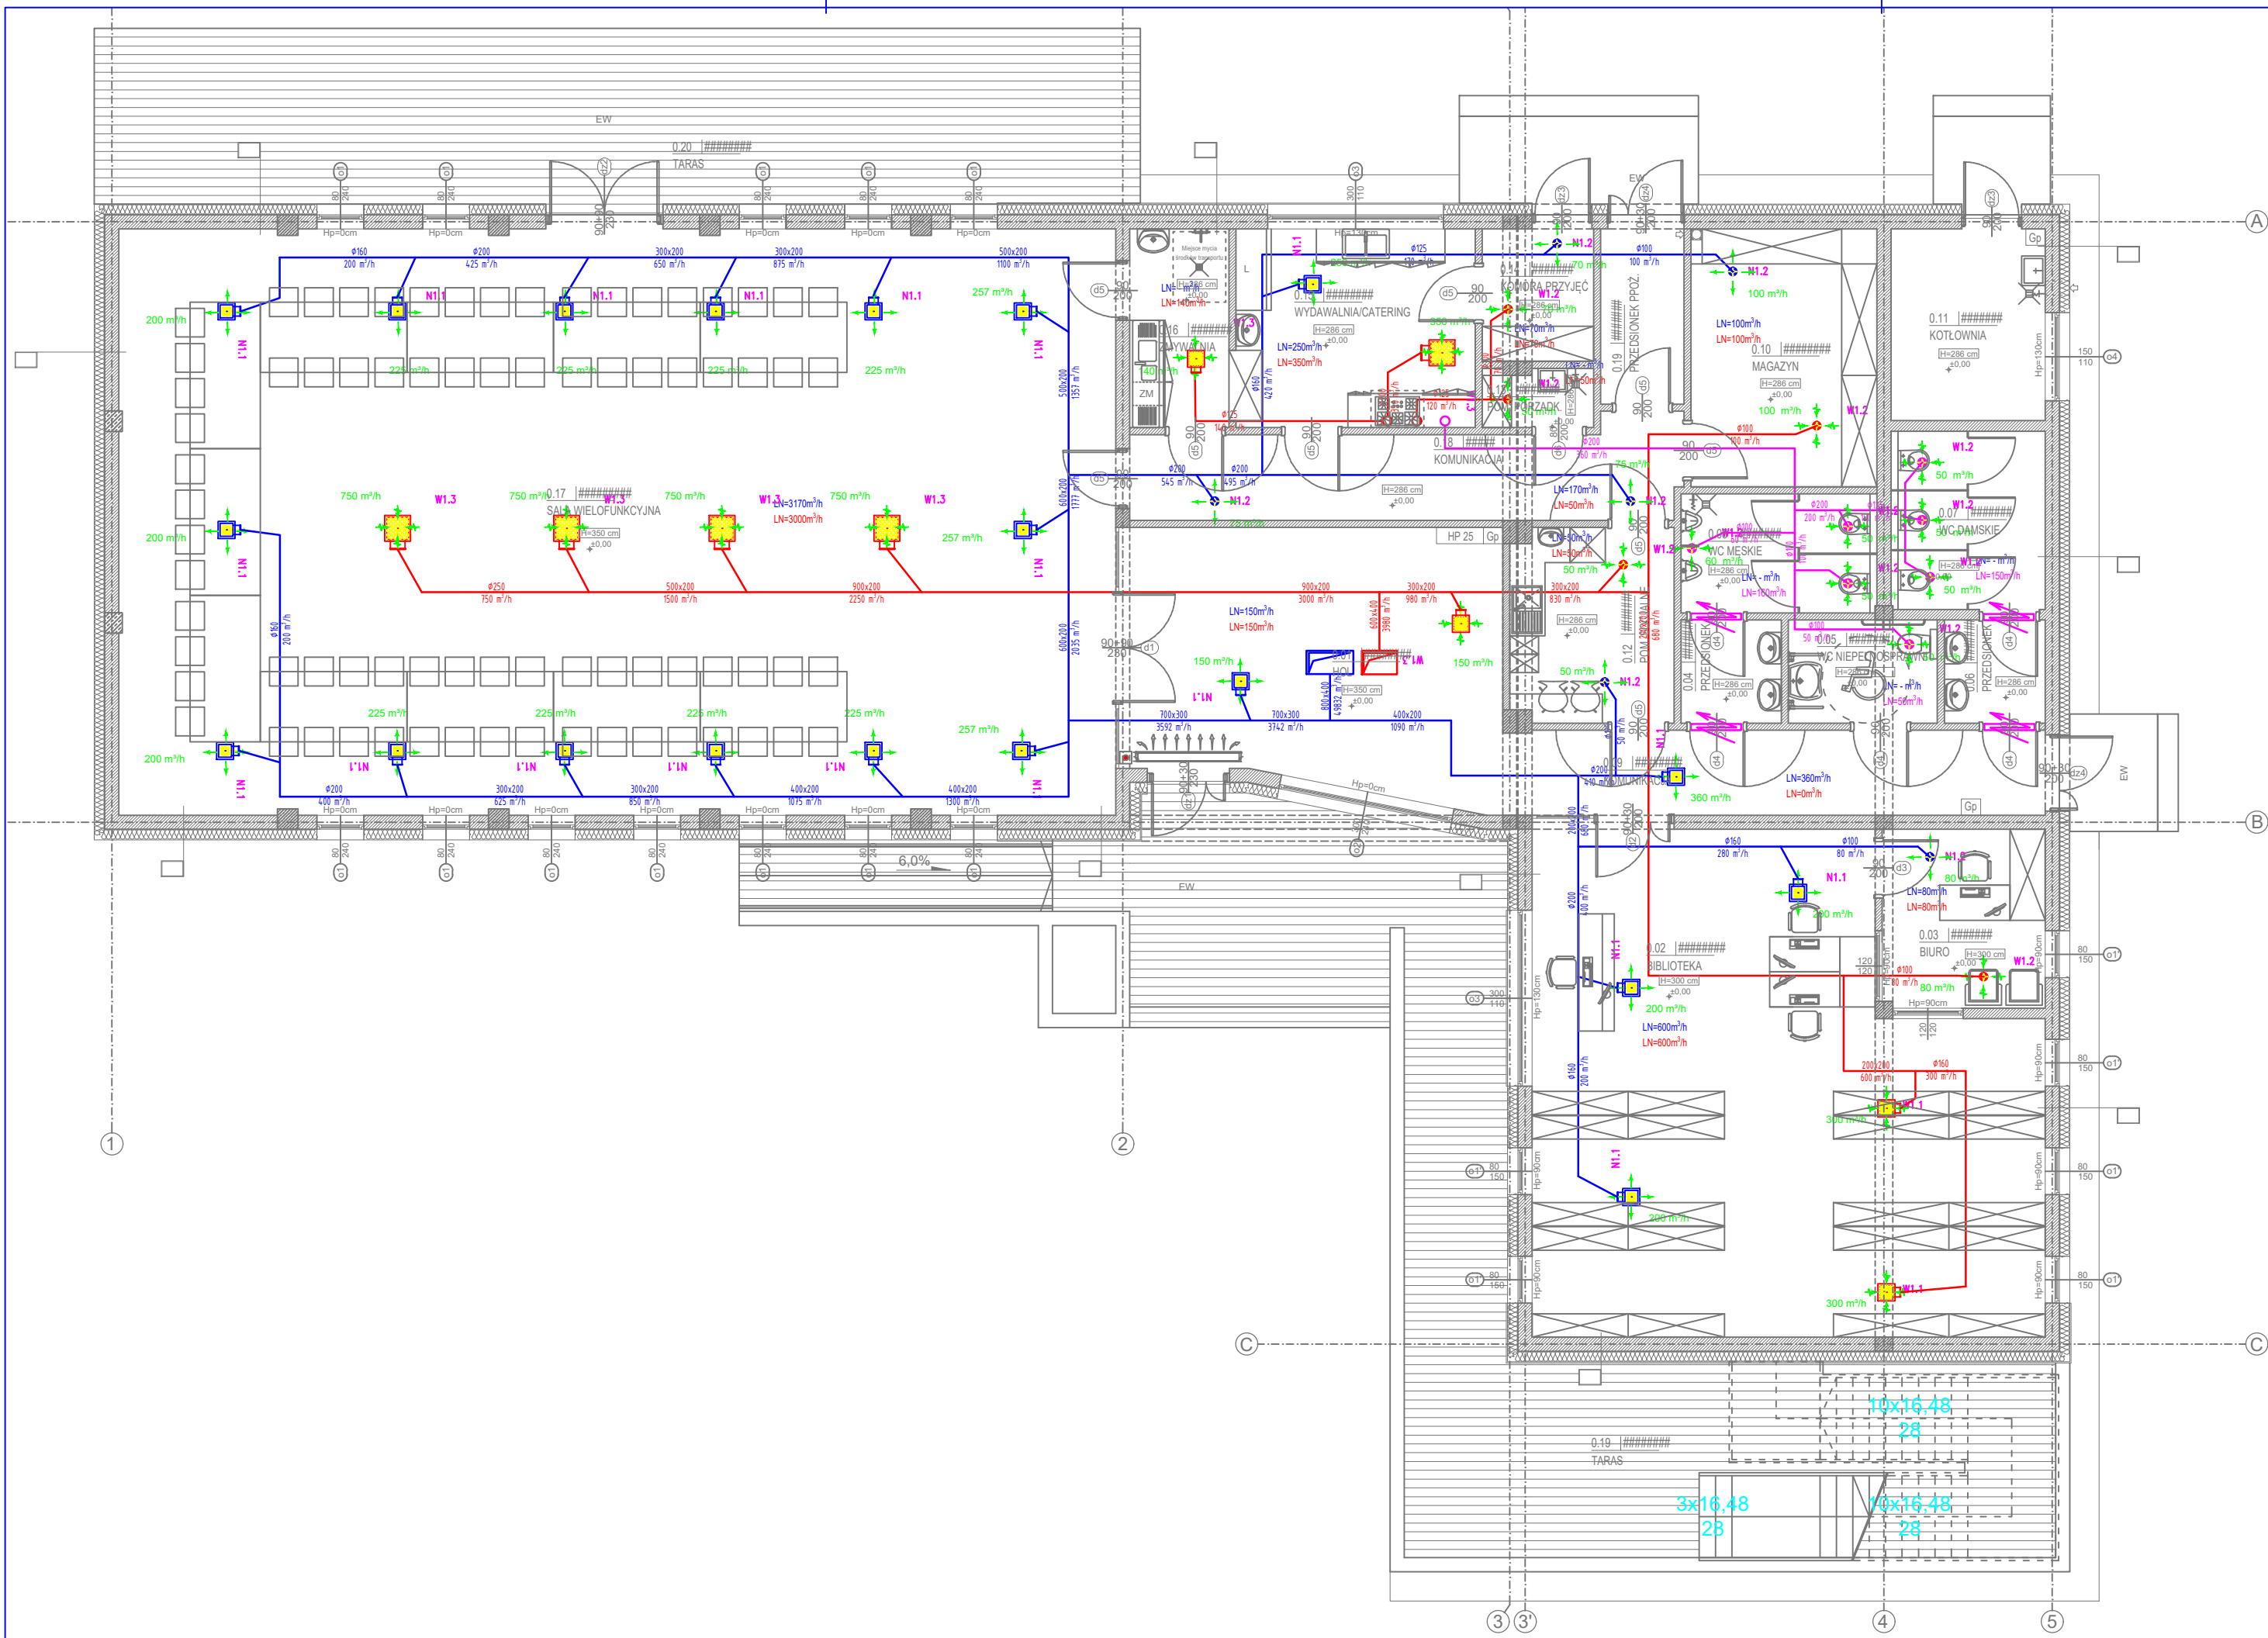

LEGENDA:

- Zawór wentylacyjny - nawiewny
- 71 m³/h
- Zawór wentylacyjny - wycywnny
- 100 m³/h

— kanaty z blachy ocynkowanej
 — izolowane wełną z płaszczem aluminiowym 40mm

UWAGA!

1. Wymiary sprawdzić na budowie.
2. Projekty architektury, konstrukcji, instalacji elektrycznej i słaboprądowej stanowią odrębne opracowania. Wszystkie projekty rozpatrywać łącznie.
3. Stosować materiały wyszczególnione w dokumentacji lub równoważne.
4. W przypadku rozbieżności pomiędzy częścią opisową i rysunkową, wszelkie wątpliwości wyjaśnić z projektantem.
5. przejścia w ścianach wykonywać zgodnie ze sztuką budowlaną.
6. Piony instalacyjne występujące na ścianach wykonać w obudowie z płyt g.k.malowanej lub obłożonej płytkami zgodnie z materiałami wykończeniowymi danego pomieszczenia.
7. Wszystkie przejścia instalacyjne uzbroić w zabezpieczenia p-poż zgodnie z opisem klasy odporności na rysunkach.

STADIUM DOKUMENTACJI	BRANŻA
PROJEKT BUDOWLANY	SANITARNA
INWESTOR: Urząd Miasta i Gminy Margonin ul. Kościuszki 13 64-830 Margonin	
OBIEKT: BUDOWA BIBLIOTEKI PUBLICZNEJ WRAZ Z SALĄ WIELOFUNKCYJNĄ	RYS.NR
ADRES: MIEJSCOWOŚĆ LIPINY; MARGONIN dz. nr 434/2, obręb Lipiny, gm. Margonin	S_04
TEMAT: RZUT PARTERU - INSTALACJA WEN. MECH.	SKALA 1:50 DATA: 08.2017
PROJEKTANT	NR UPRAWNIEN
SPRAWDZAJĄCY	PODPIS
OPRACOWANIE	