


MUR OPOROWY TARASU

SKALA 1:20

WYKX ~10 mb


UWAGA!!!
MUR CZĘŚCIOWO PO SKOSIE, DL. PRĘTÓW DOSTOSOWAĆ NA BUDOWIE

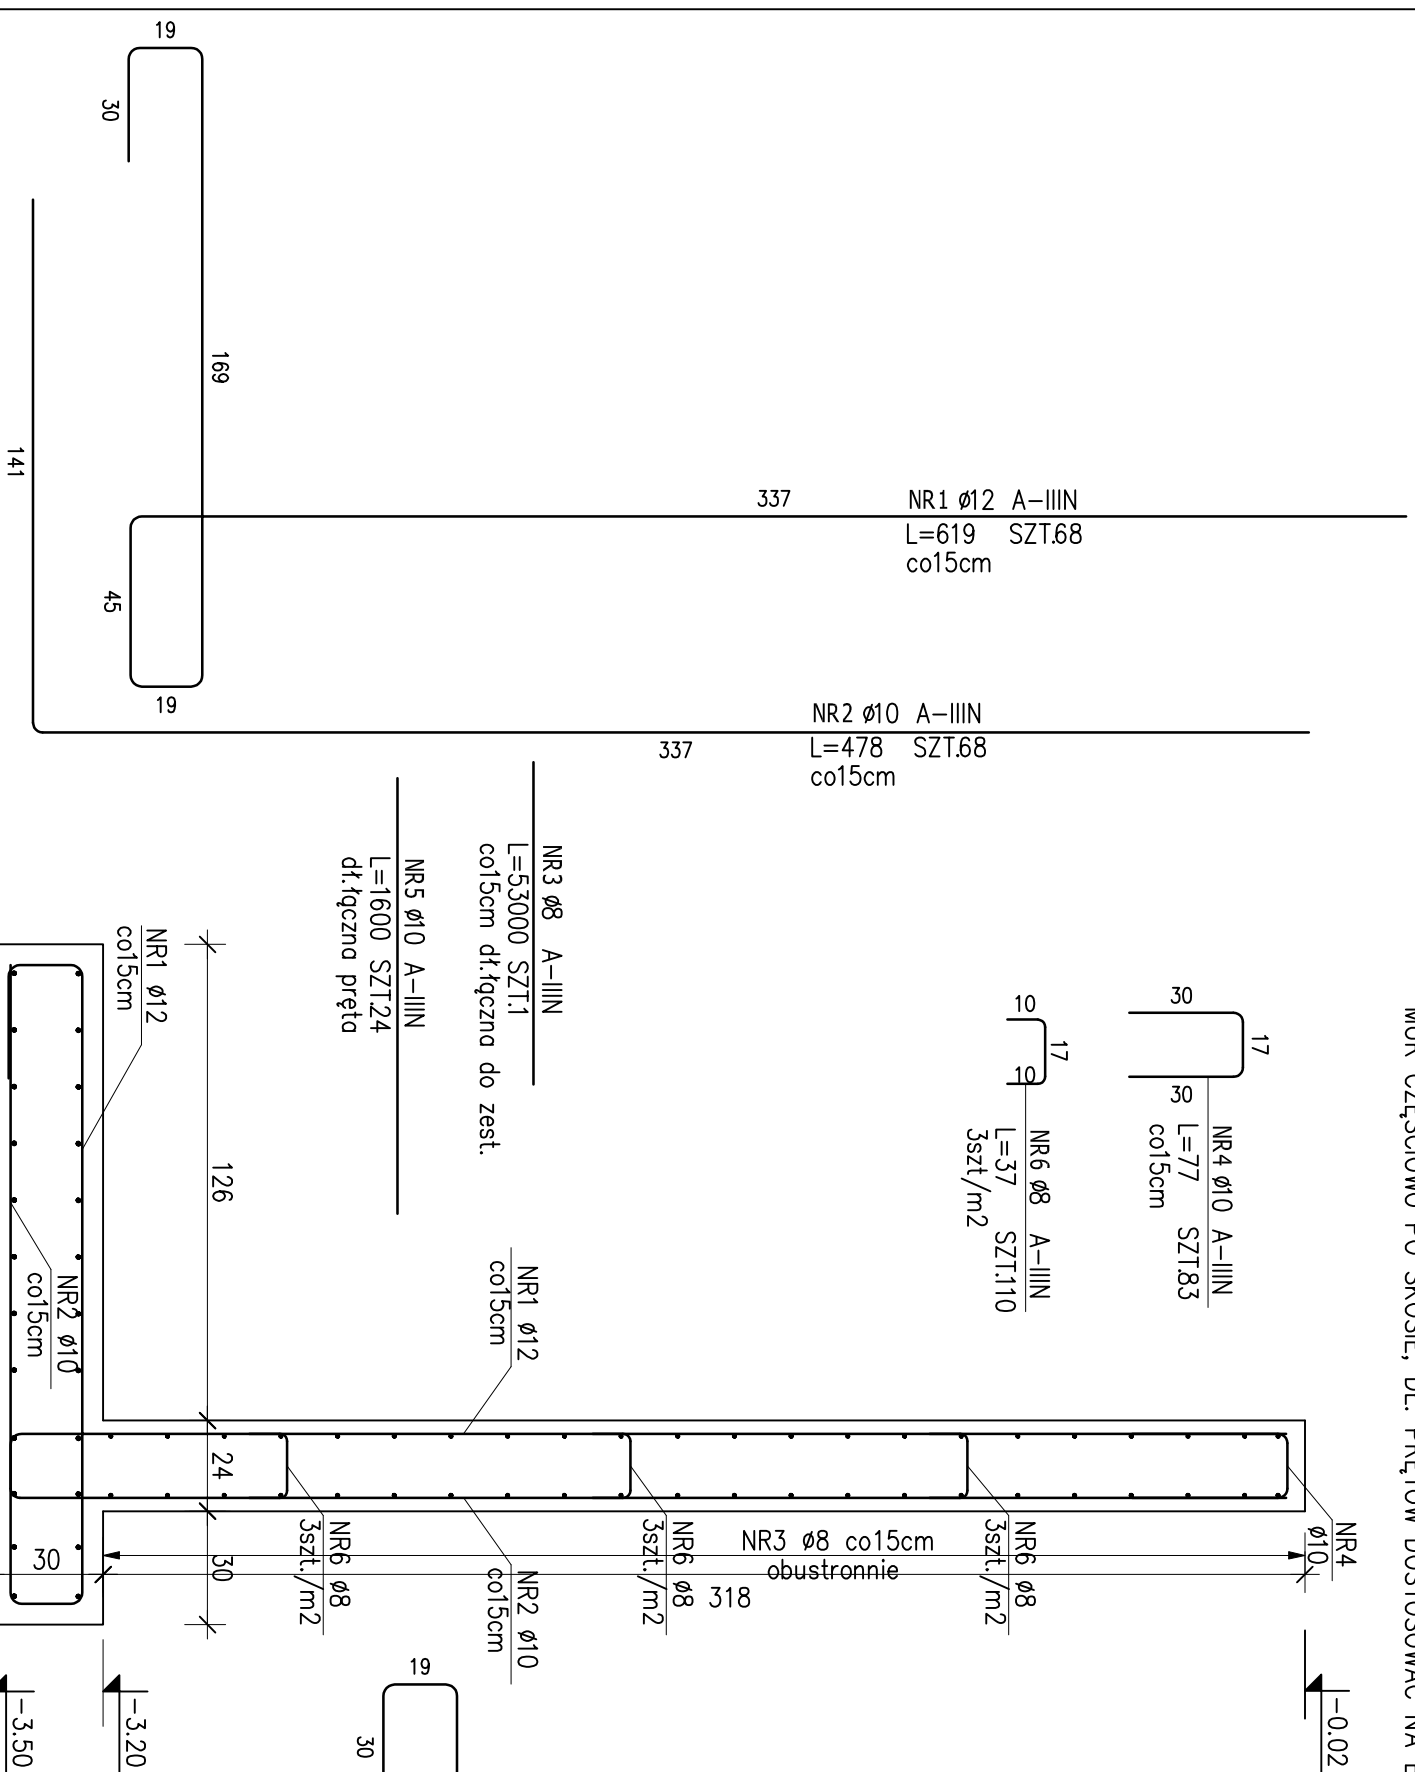

MUR OPOROWY TARASU

SKALA 1:20

WYKX ~2 mb

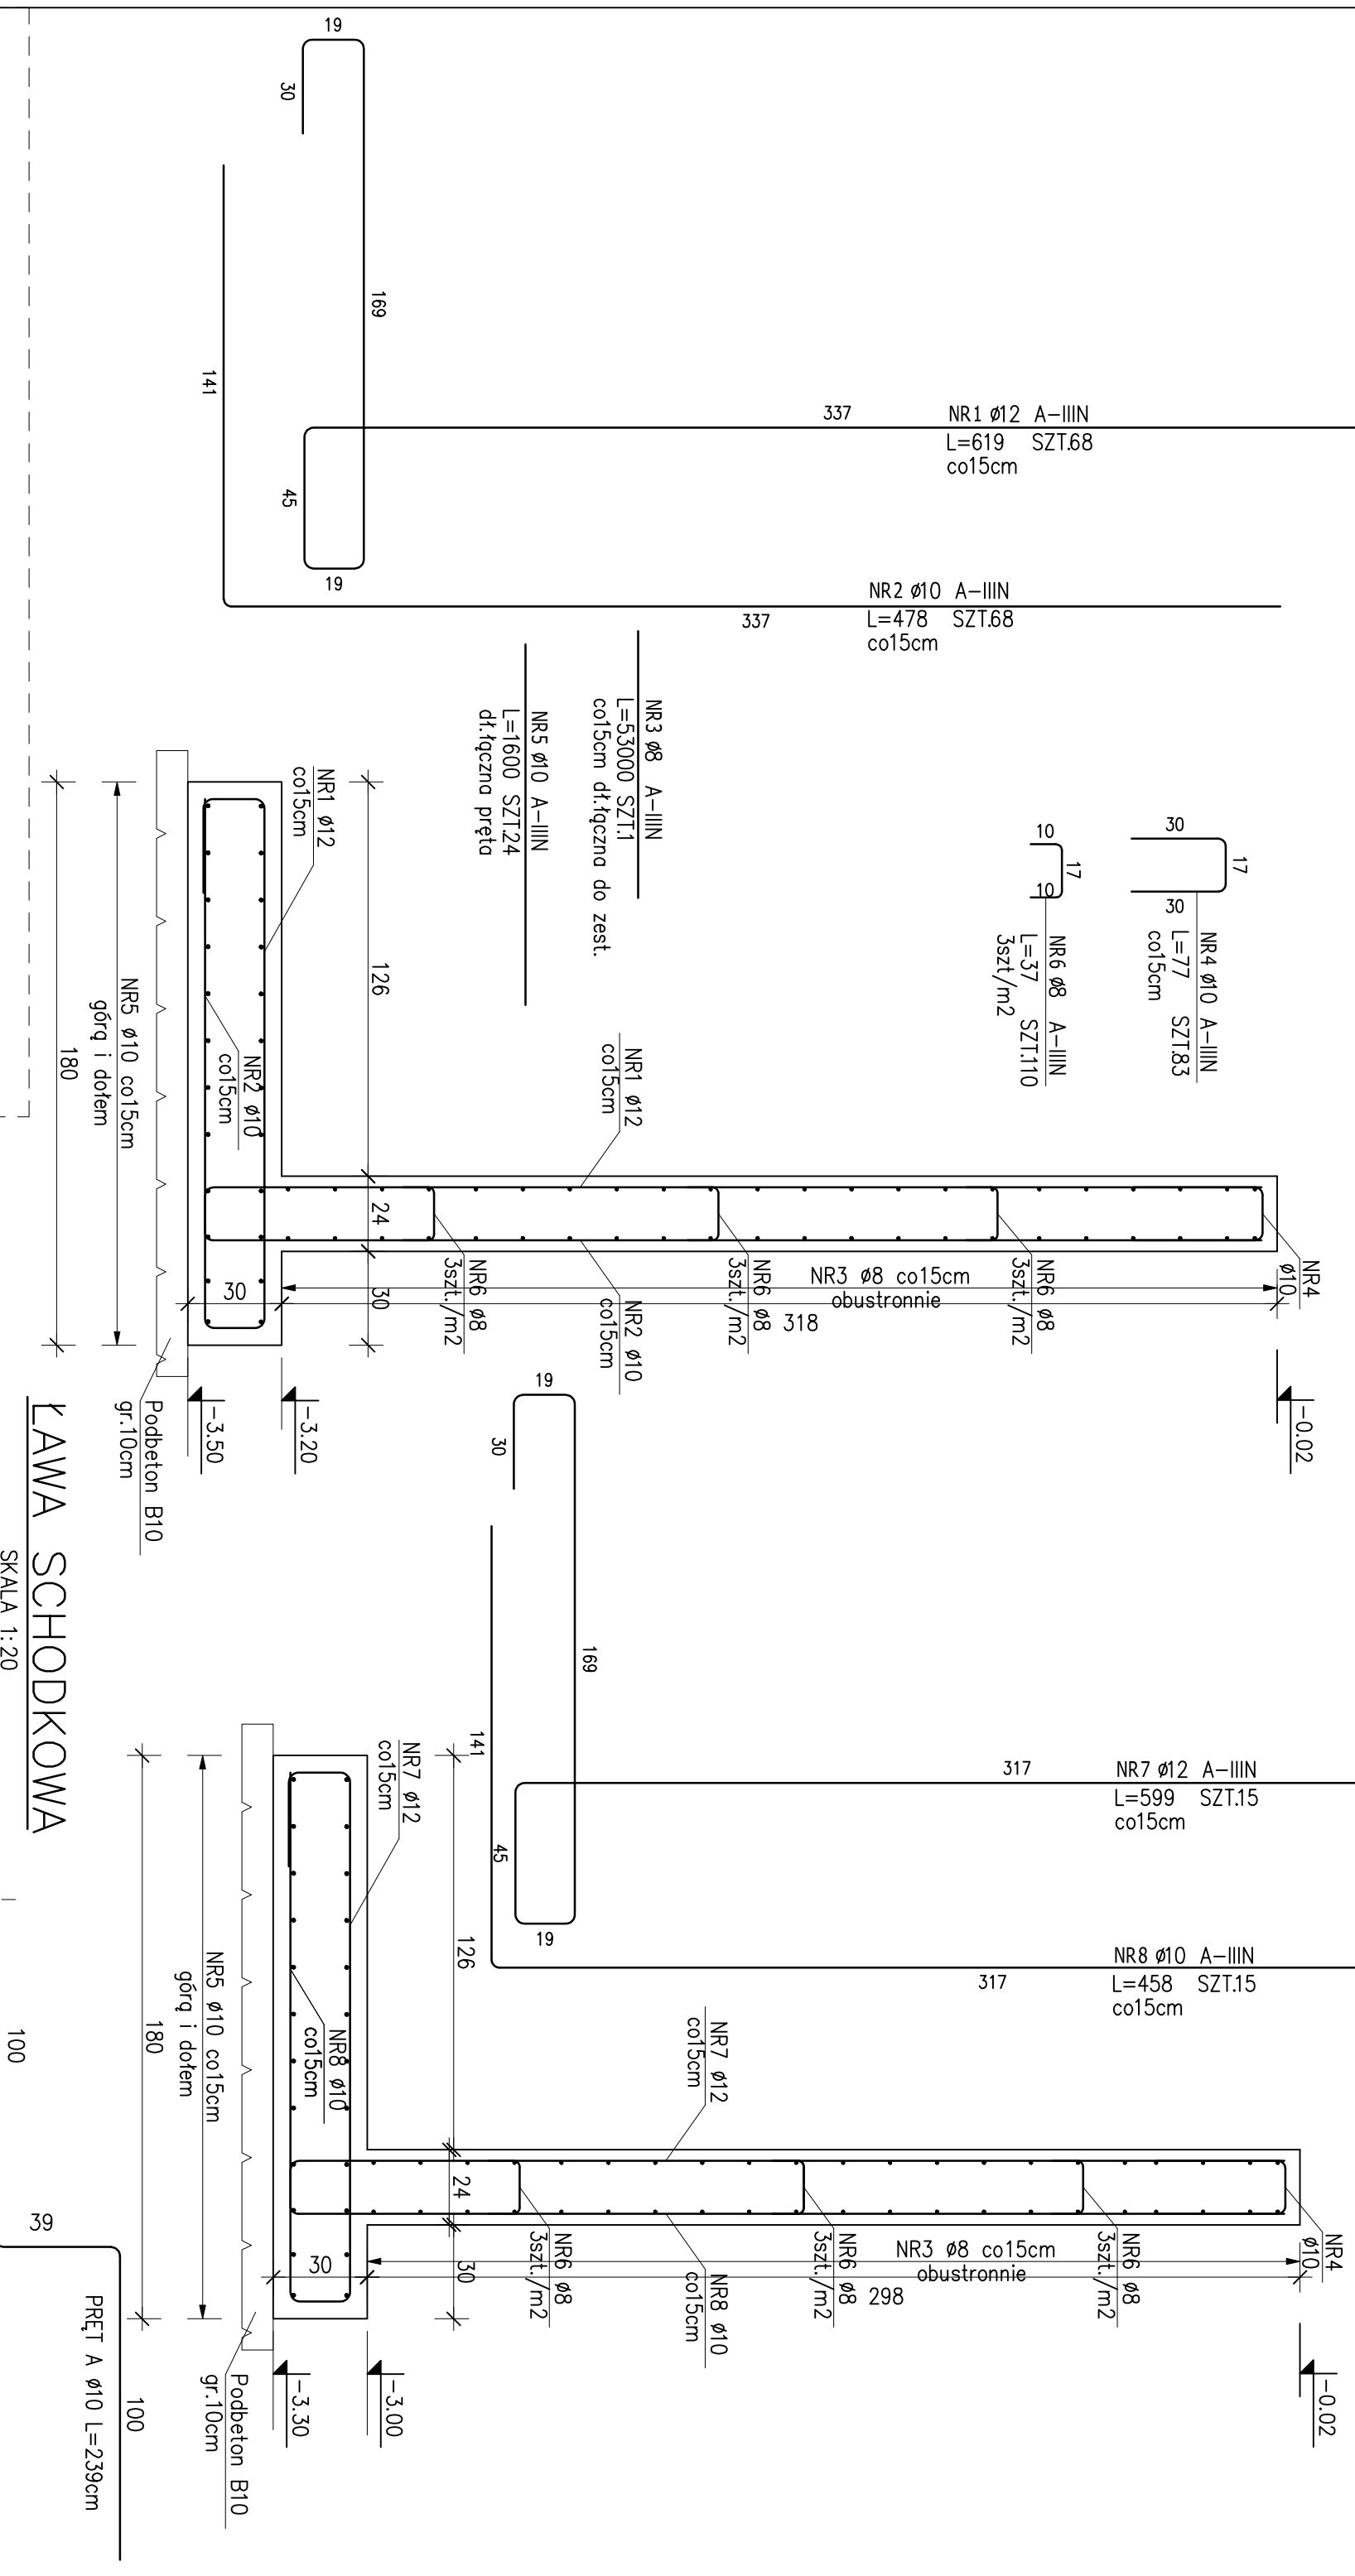


MUR OPOROWY TARASU

SKALA 1:20


WYKX ~10 mb

UWAGA!!!
MUR CZĘŚCIOWO PO SKOSIE, DL. PRĘTÓW DOSTOSOWAĆ NA BUDOWIE

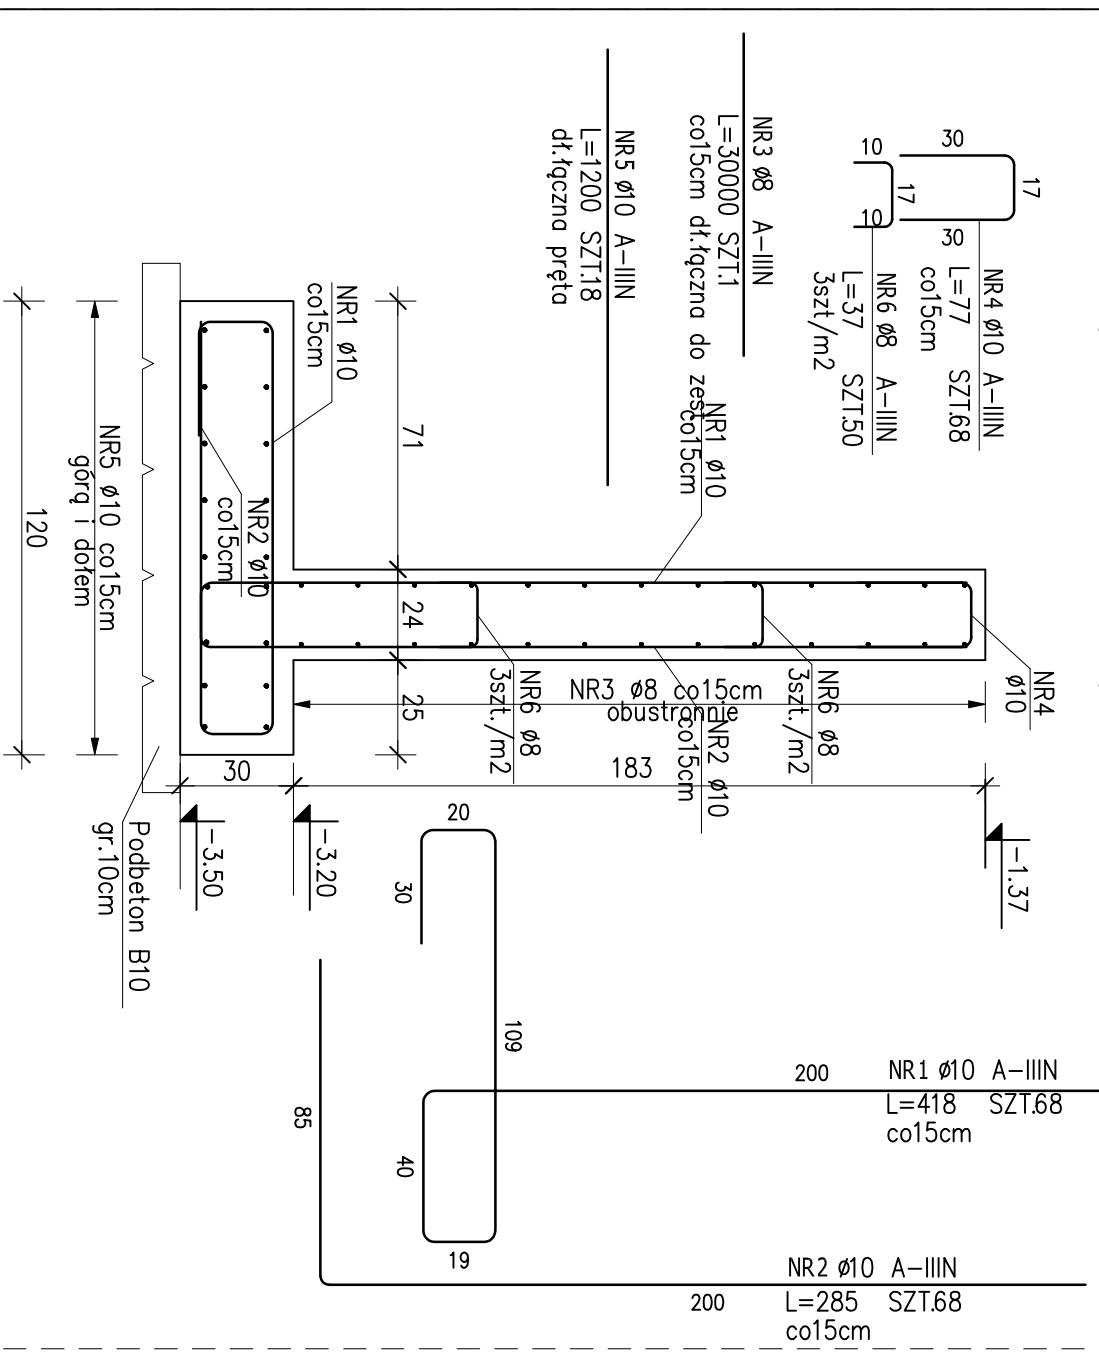

ŁAWA SCHODKOWA

SKALA 1:20

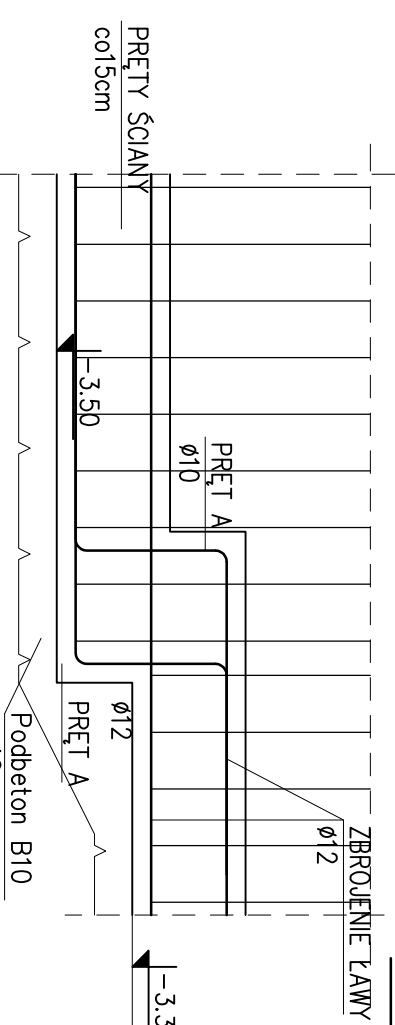

ZESTAWIENIE STALI ZBROJENIOWEJ

POZ.	NR	Ø [mm]	DŁUGOŚĆ [m]	ILOŚĆ		DŁ. ŁĄCZNA [m]	
				PRĘTÓW	x POZ.	RAZEM	Ø8
Poz. Ł-4	-	-	1				
1	10	4.180	68	1	68	284.24	
2	10	2.850	68	1	68	193.80	
3	8	300.000	1	1	300.00		
Ł-4	3	8	0.770	68	1	52.36	
4	10	0.770	68	1	68	216.00	
5	10	12.000	18	1	18		
6	8	0.370	50	1	50	18.50	
Poz. Ł-5	-	-	1				
1	12	6.190	68	1	68	420.92	
2	10	4.780	68	1	68	325.04	
3	8	530.000	1	1	530.00		
4	10	0.770	83	1	83	63.91	
Ł-5	5	10	16.000	24	1	384.00	
6	8	0.370	110	1	110	40.70	
7	12	5.990	15	1	15	89.85	
8	10	4.580	15	1	15	68.70	

DŁUGOŚĆ RAZEM [m]	889.20	1588.05	510.77
MASA JEDNOSTKOWA [kg/m]	0.395	0.617	0.888
MASA [kg]	351.23	979.83	453.56
MASA CAŁKOWITA [kg]			1784.62

- 1) Opis kształtu pręta: PN-EN ISO 3766 metoda B (osiowo)
- 2) Opis długości haka: gabarytowy
- 3) Długość pręta L: suma wymiarów osiowych

STADIUM DOKUMENTACJI: BRANŻA

PROJEKT WYKONAWCZY KONSTRUKCJA

INWESTOR: Gmina Margonin

ul. Kosciuszki 13, 64-830 Margonin

OBIEKT: ROZBUDOWA PRZEDSZKOLA

ADRES: UL. POZNAŃSKA 10

64-830 MARGONIN

TEMAT: ZBROJENIE MURÓW

OPOROWYCH TARASU

PROJEKTOWAŁ: NR UPRAWNIENI

INŻ. JACEK NOWICKI WKP/0192/POOK/06

SPRAWDZIŁ: WKP/0049/POOK/12

MGR INŻ. DAMIAN PIOTROWSKI WKP/0049/POOK/12

RY.S.NR
KW3

SKALA 1:20

DATA: 02.2017

PODPIS