





BILANS POWIERZCHNI:

POW. CAŁKOWITA DZIAŁEK 113/12, 897/1, 897/2, 895, 896, 914, 924:	5418,00 m ²
Pow. zabudowy istniejąca:	448,00 m ²
Pow. zabudowy rozbudowy:	429,41 m ²
Pow. zabudowy po rozbudowie:	877,41 m ²
Powierzchnia utwardzona istniejąca:	785,19 m ²
Powierzchnia utwardzona projektowana:	130,11 m ²
Powierzchnia utwardzona łącznie:	915,13 m ²
Powierzchnia biologicznie czynna:	3530,72 m ²

LEGENDA:

- Granica działki
- ABCDEFGH - Granica obszaru opracowania
- ▲ Wjazd na posesję istniejący
- △ Wejścia istniejące
- △ Wejścia projektowane
- Ⓢ Płyta śmietnika istniejąca
- ① Budynek przedszkola istniejący
- ② Projektowana rozbudowa przedszkola
- Powierzchnia utwardzona istniejąca
- Powierzchnia utwardzona projektowana
- Powierzchnia biologicznie czynna
- Istniejący taras do likwidacji

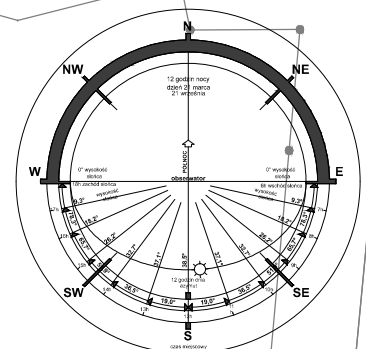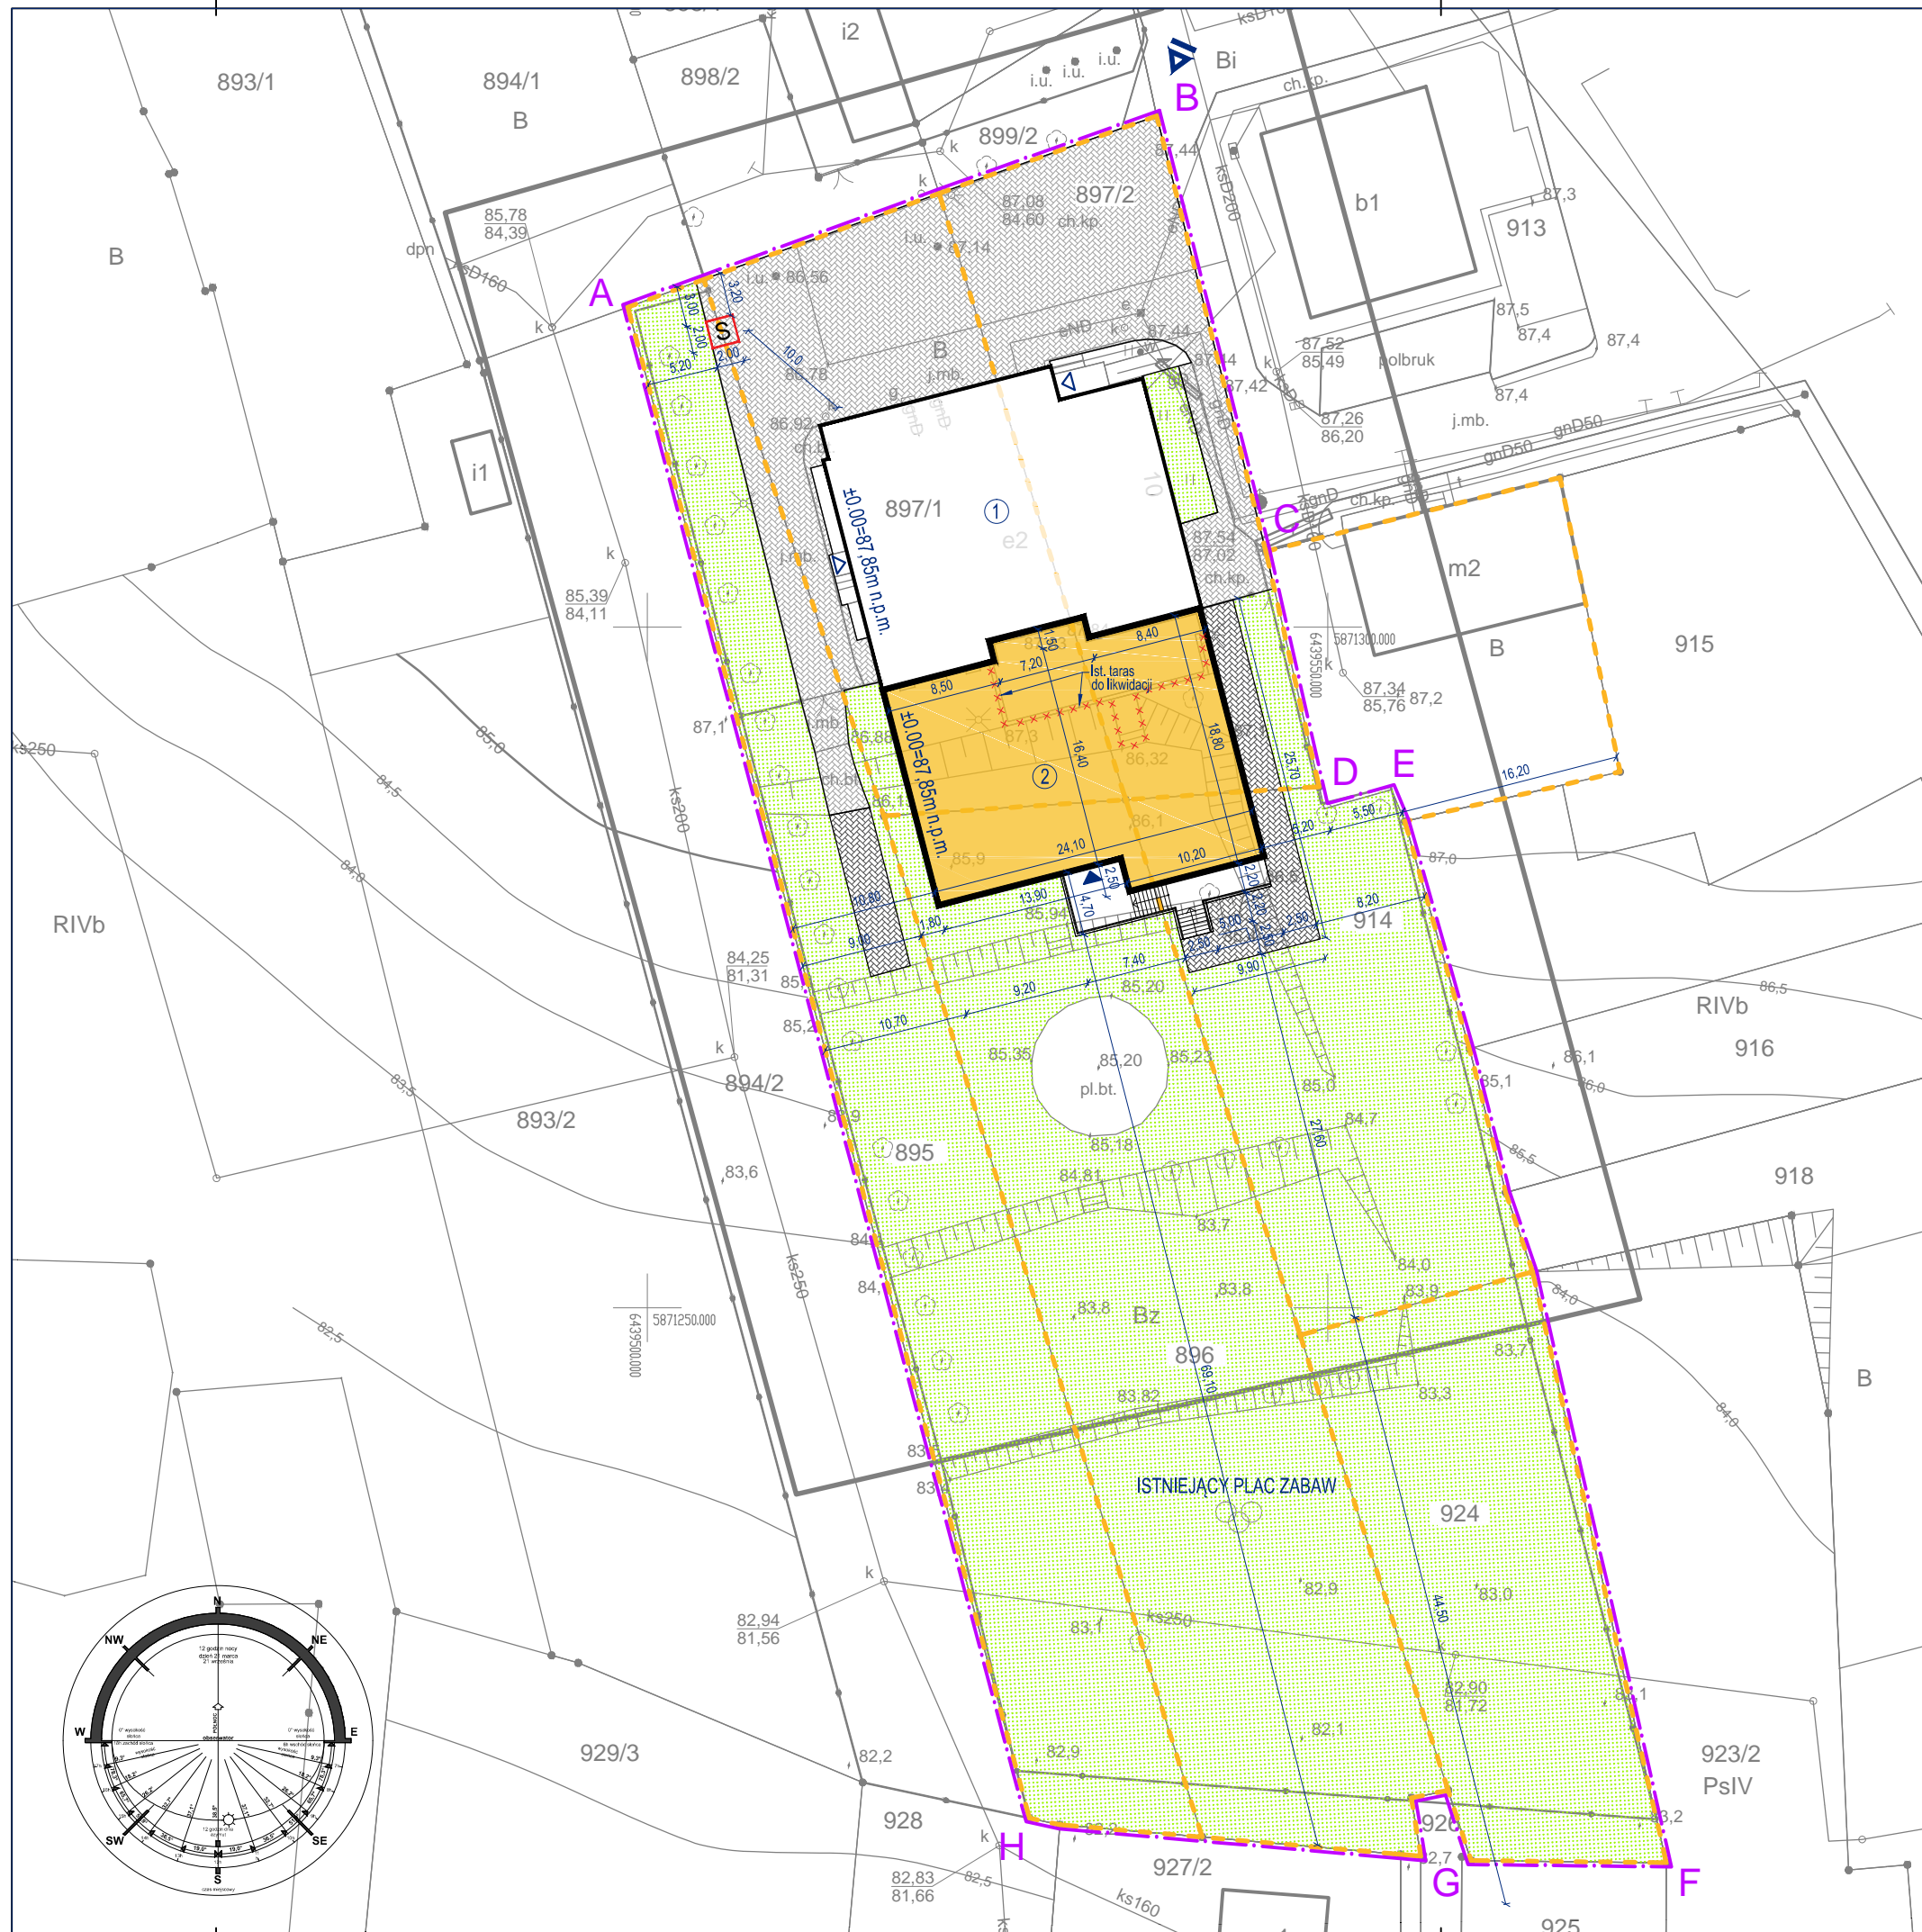

STADIUM DOKUMENTACJI	BRANŻA
PROJEKT PRZETARGOWY	ARCHITEKTURA
INWESTOR: Urząd Miasta i Gminy Margonin ul. Kościuszki 13 64-830 Margonin	
OBIEKT: ROZBUDOWA PRZEDSZKOLA	RYS.NR
ADRES: MARGONIN, UL. POZNAŃSKA 10 dz. nr 897/1, 897/2, 895, 896, 914, 924	Z1
TEMAT: PROJEKT ZAGOSPODAROWANIA TERENU	SKALA 1:500
	DATA: 02.2017
PROJEKTANT	NR UPRAWNIEN
SPRAWDZAJĄCY	WP-OIA/OKK/UpB/22/2009
OPRACOWANIE	PODPIS