

# KOPIA MAPY ZASADNICZEJ

Skala: 1:1000

Województwo: wielkopolskie  
Powiat: chodzieski  
Gmina: MARGONIN - OBSZAR WIEJSKI  
Obręb: KOWALEWO  
Działka: 78/2, 78/3, 78/4  
Arkusz: 6.190.13.24.4; 189.13.04.2  
Stan na dzień: 25  
Dz. zam.: GN.6642.1.65.2018

Poświadczam się zgodność niniejszej kopii z treścią materiału początkowego i stanu geodezyjnego w terenie.

START

Mapa

P

(Inne piktorogramy i symbole)


09 LUT. 2018

50 75 100 125 150 175 200 225 250 275

Z up. STARSZY

(Imię, nazwisko i podpis osoby upoważnionej)


Legenda stref:

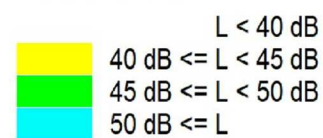

Oznaczenie elementów:

- ☼ - źródło wszechkierunkowe
- ⊙ - punkt obserwacji
- - ekran akustyczny

Wykorzystanie niniejszej mapy niezgodnie z warunkami. Nie wyklucza się istnienia w terenie innych nie wykazanych elementów sieci uzbrojenia terenu. Mapa może przeznaczonej, która nie została określona z wymiarami a także granice nieruchomości, które nie zostały ustalone geodezyjnie w terenie.

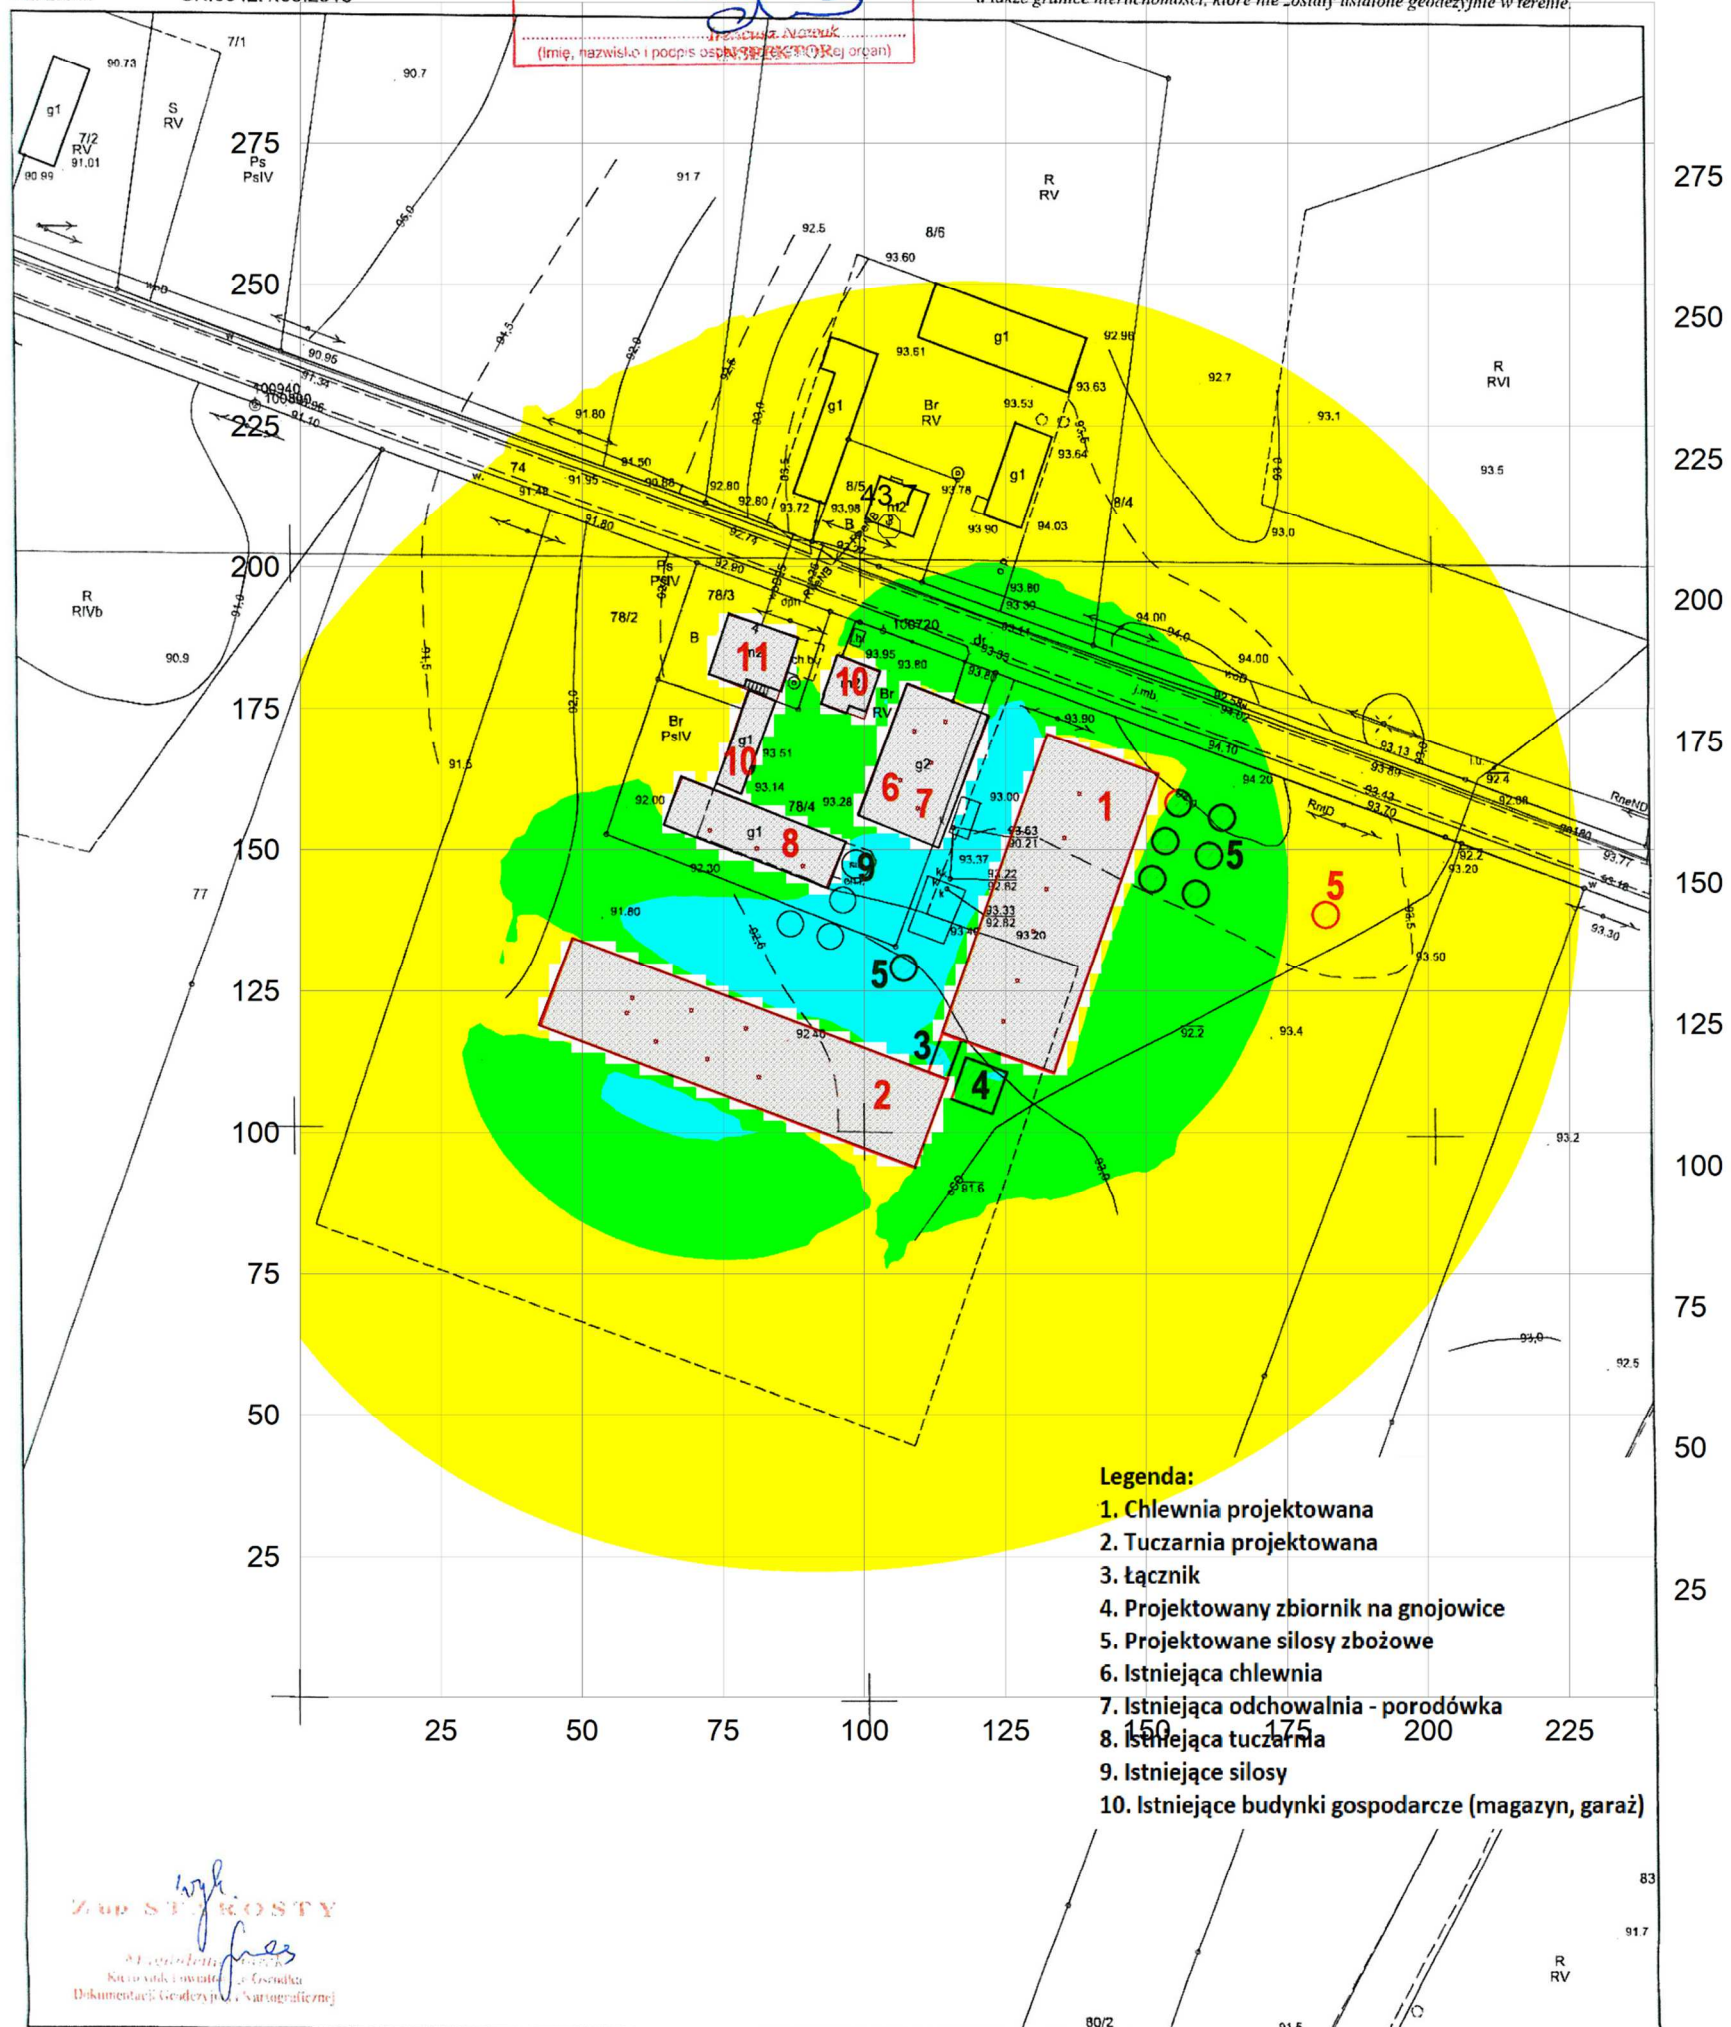

Widok 2. Mapa rozprzestrzeniania się dźwięku, pora nocy.