

KOPIA MAPY ZASADNICZEJ

Skala: 1:1000

Województwo: wielkopolskie
Powiat: chodzieski
Gmina: MARGONIN - OBSZAR WIEJSKI
Obręb: KOWALEWO
Działka: 78/2, 78/3, 78/4
Arkusz: 6.190.13.24.4; 189.13.04.2
Stan na dzień: 25
Dz. zam.: GN.6642.1.65.2018


Poświadczam się zgodność niniejszej kopii
z treścią materiału podstawowego do robót
geodezyjnych.

STARSZY
Kierownik
Biuro
P. STARSZY
(Imię, nazwisko i podpis osoby upoważnionej do zastępowania)



09 LUT. 2018
Z up. STARSZY
(Data i podpis osoby upoważnionej do zastępowania)

Wykorzystanie niniejszej mapy niezgodnie z warunkami
Nie wyklucza się istnienia w terenie innych nie wykazanych
elementów sieci uzbrojenia terenu. Mapa może prze-
mianą zasadniczej, która nie została określona z wyni-
a także granice nieruchomości, które nie zostały ust.

Legenda stref:

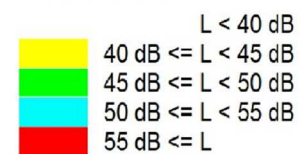

Oznaczenie elementów:

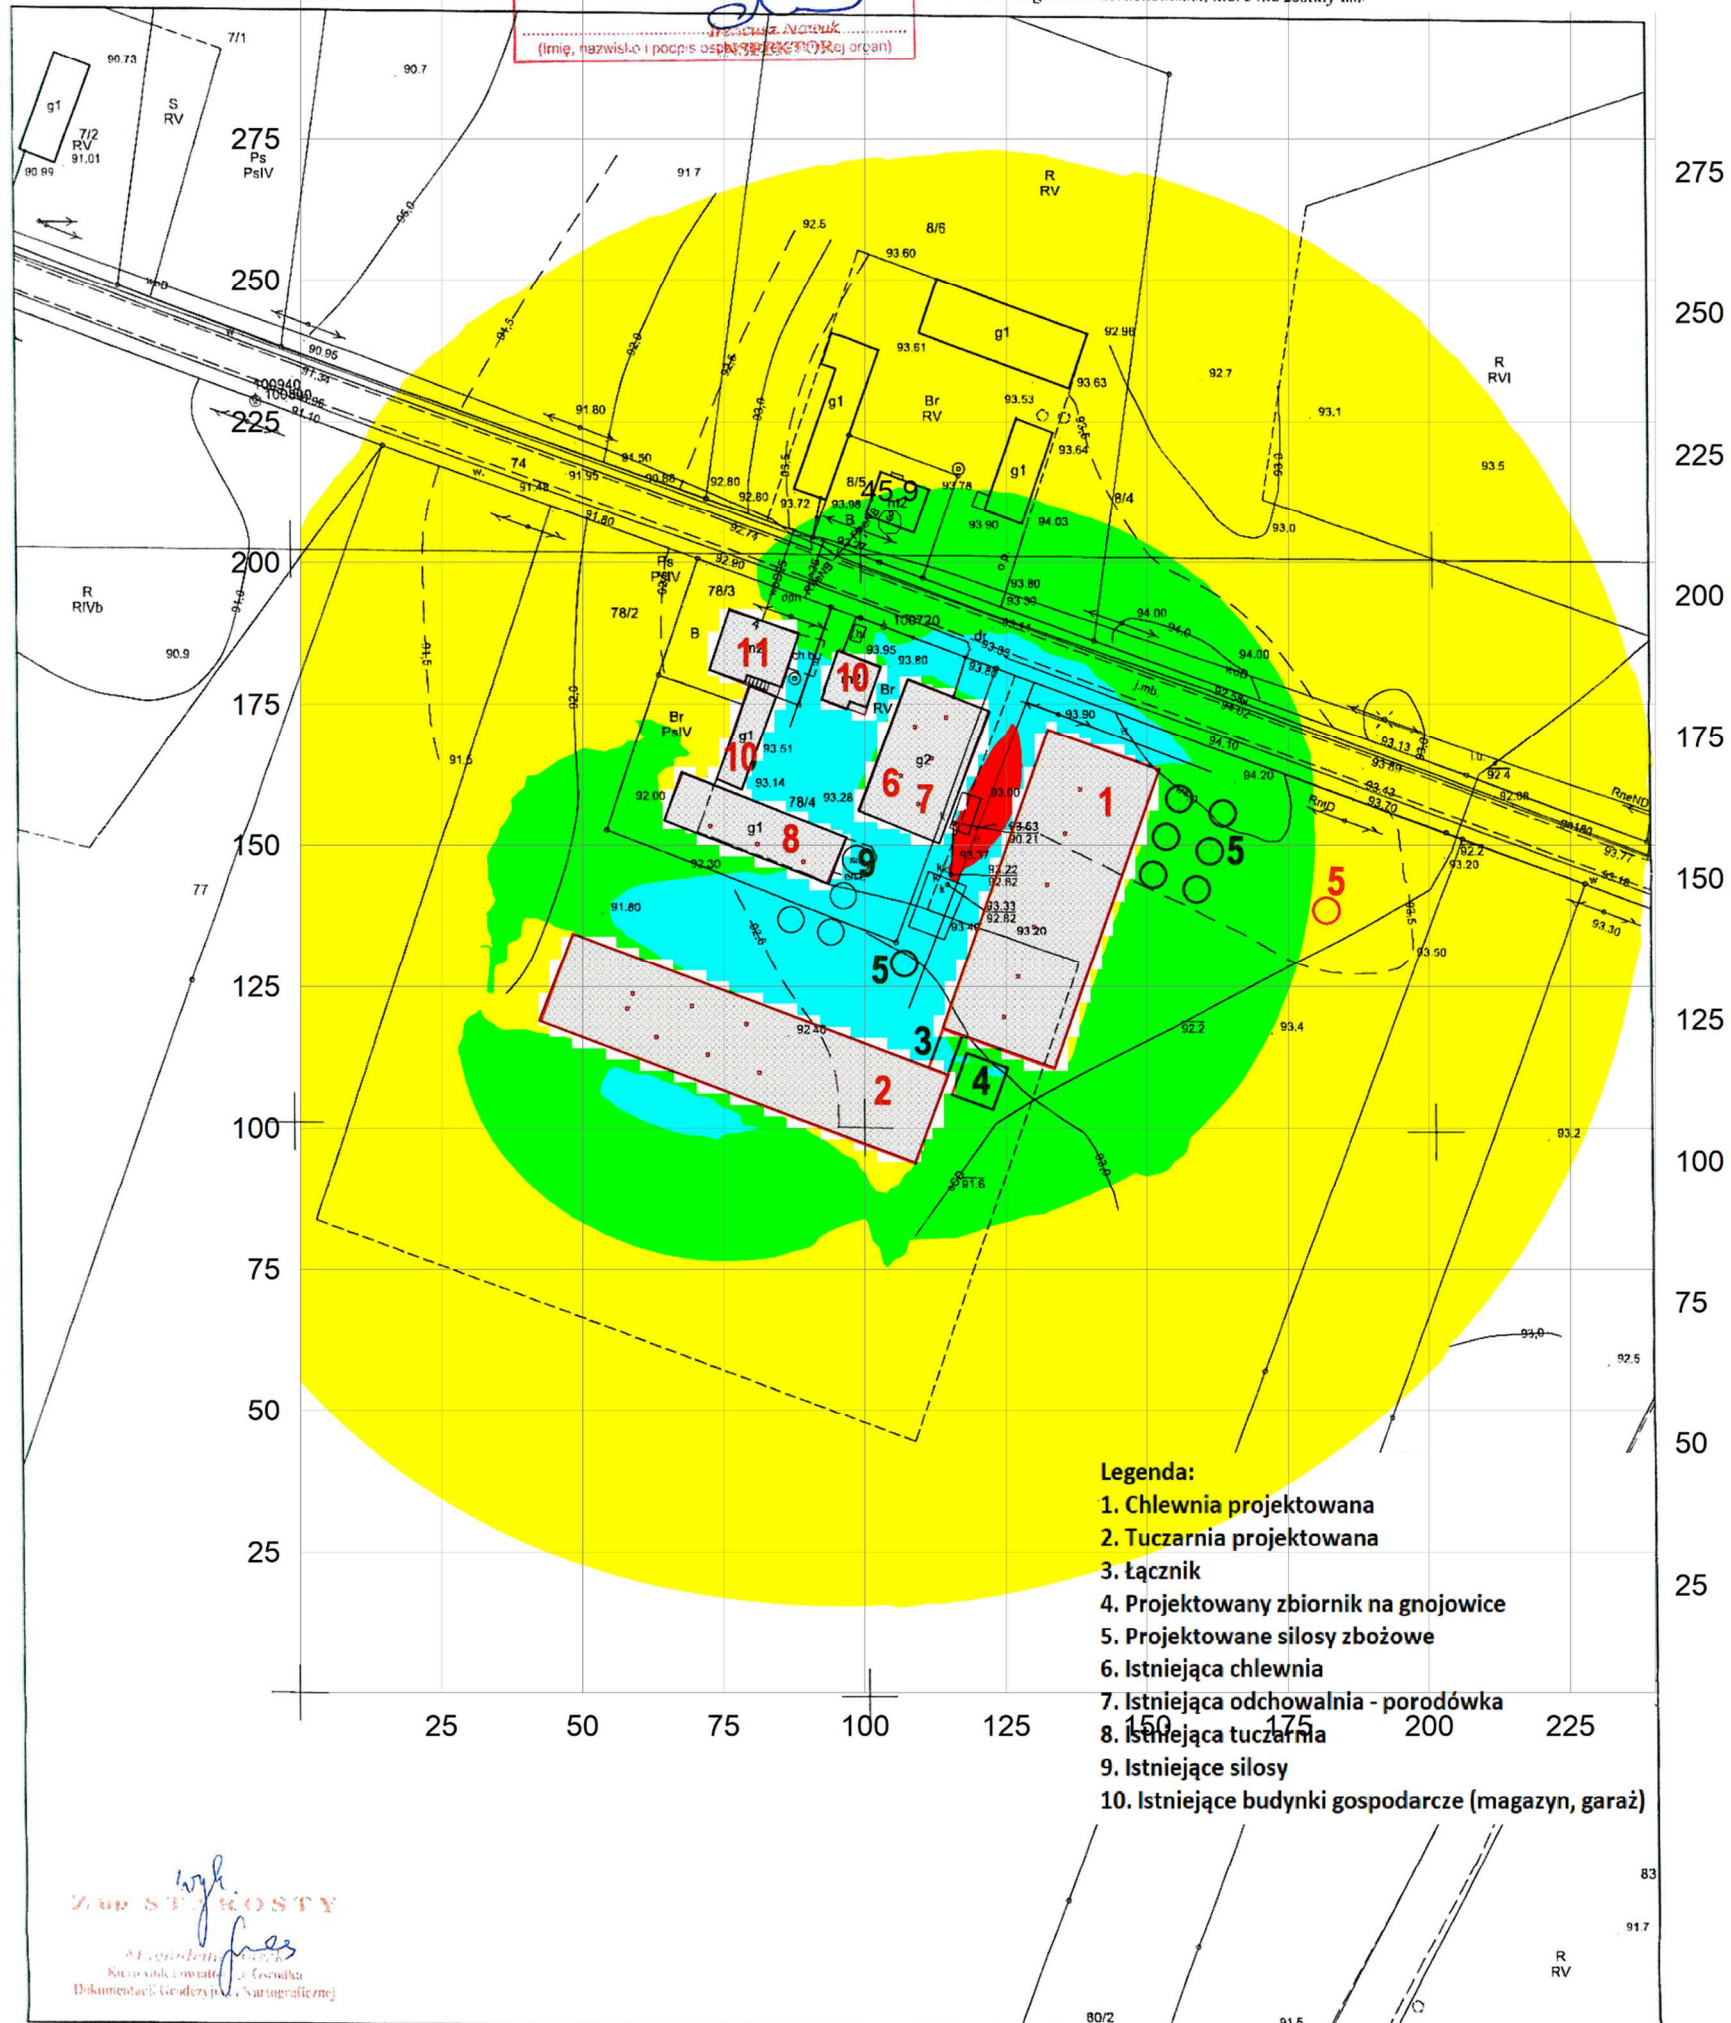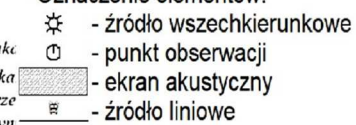

Widok 1. Mapa rozprzestrzeniania się dźwięku, pora dnia.