



B-B

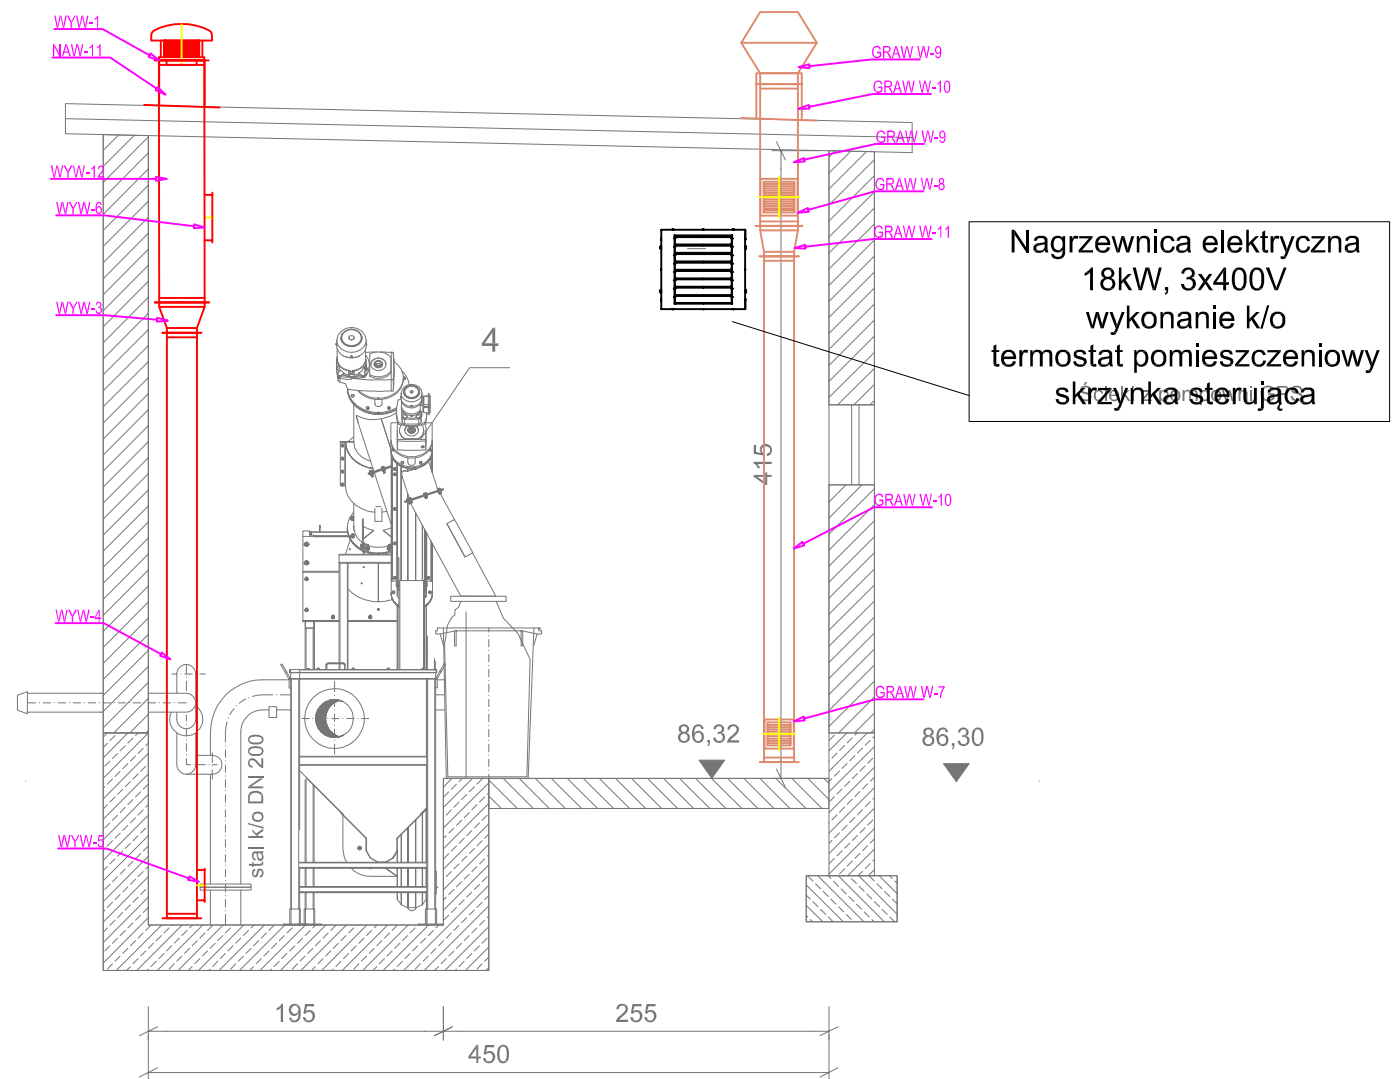

		Przedsiębiorstwo Projektowo-Usługowe PROJ-EKO Sp. z o.o.		64-920 Piła ul. Okrzei 18 tel. 0-67/214-22-40, fax 0-67/214-22-50	
Zamawiający:		Zakład Usług Komunalnych Sp. z o.o. w Margoninie ul. Kościuszki 13, 64-830 Margonin			
Inwestycja:		Przebudowa i rozbudowa (modernizacja) oczyszczalni ścieków wraz z budową głównej pompowni ścieków i rurociągiem tłocznym w Margoninie			
Opracowanie:		Projekt budowlany przebudowy i rozbudowy (modernizacji) oczyszczalni ścieków wraz z budową głównej pompowni ścieków i rurociągiem tłocznym w Margoninie - tom S			
Kratownia KRT. Wentylacja -przekrój B-B					
Projektował; mgr inż. arch. mgr inż. Zbigniew Świerczyna upr.bud. WKP/IS/5165/01 w spec. instalacyjnej		Opracował: mgr inż.Jacek Grzesiak		Sprawdził: mgr inż. Tomasz Warzyński upr.bud. WKP/0340/PWOS//10 w spec. instalacyjnej	
Data: wrzesień 2016	Stadium: Projekt budowlany	Branża: SANITARNA	Skala: 1: 50	Nr projektu: 197/PB/S/16	Rewizja: - Nr rysunku: 3