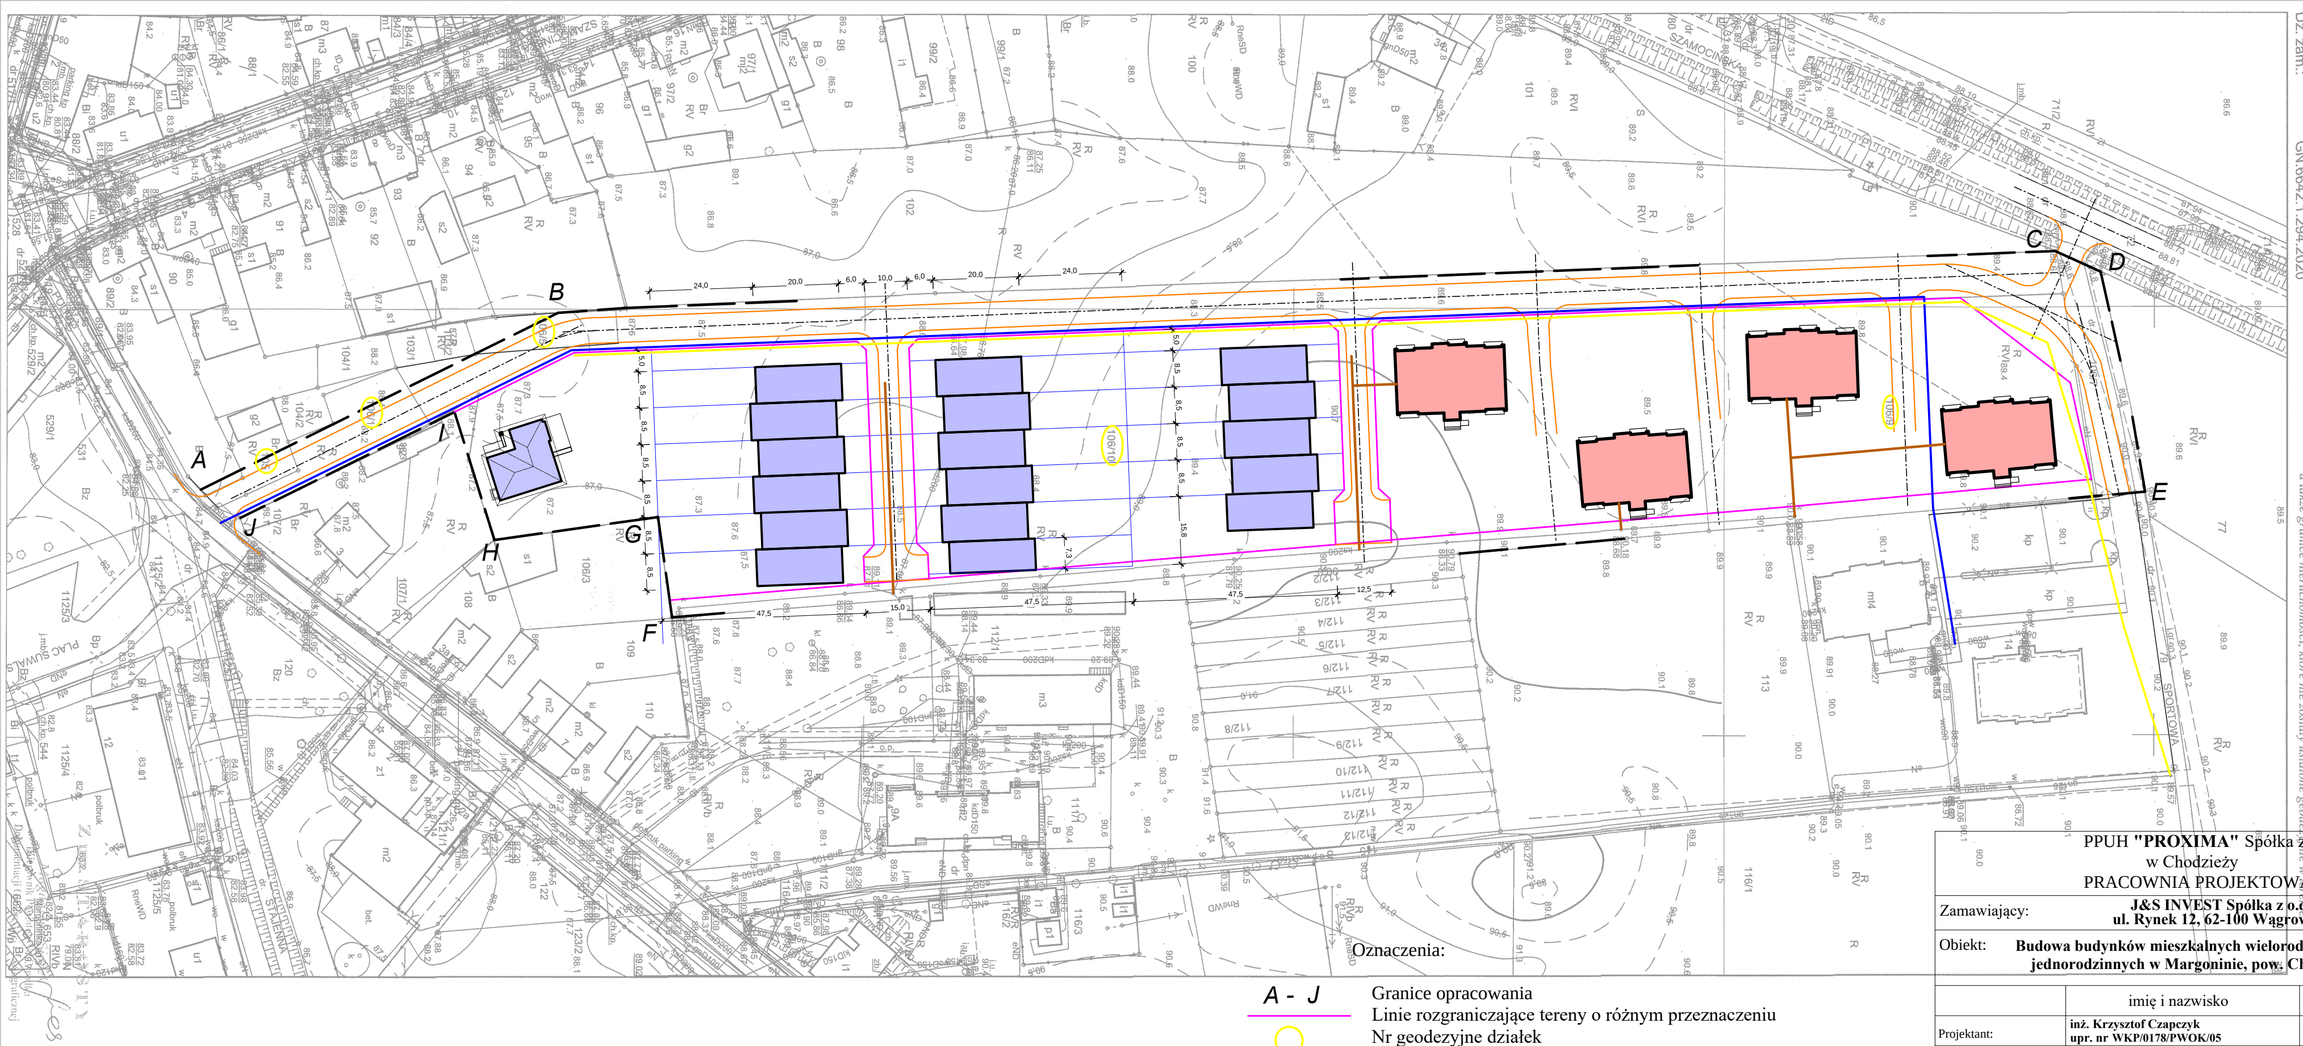

KOPIA MAPY ZASADNICZEJ

Skala: 1:1000

Województwo: wielkopolskie
Powiat: chodzieski
Gmina: MARGONIN - MIASTO
Obręb: MIASTO MARGONIN
Działka:
Arkusz:
Stan na dzień: wg. zasięgu
Dz. zam.: 6.190.13.12.4; 13.3; 17.2; 18.1

GN.6642.1.294.2020

Wykorzystanie niniejszej mapy niezgodnie z warunkami licencji podlega karze pieniężnej.
Nie wyklucza się istnienia w terenie innych nie wykazanych na niniejszej mapie elementów sieci uzbrojenia terenu. Mapa może przedstawiać obiekty stanowiące treść mapy zasadniczej, które nie zostały określone z wymaganą dokładnością pomiarową, a także granice nieruchomości, które nie zostały ustalone geodezyjnie w terenie.

Oznaczenia:

- A - J — Granice opracowania
- Linie rozgraniczające tereny o różnym przeznaczeniu
- Nr geodezyjne działek
- Projekt. budynki wielorodzinne(24 rodzinny)
- Projekt. budynki jednorodzinne
- Projektowana sieć wodociągowa
- Projektowana sieć kanalizacji sanitarnej
- Projektowana sieć gazowa
- Projektowane drogi
- Projektowany podział działek

PPUH **"PROXIMA"** Spółka z o.o.
w Chodzieży
PRACOWNIA PROJEKTOWA

Zamawiający: **J&S INVEST Spółka z o.o.**
ul. Rynek 12, 62-100 Wągrowiec

Obiekt: **Budowa budynków mieszkalnych wielorodzinnych i jednorodzinnych w Margoninie, pow. Chodzież**

Skala **1:1000**

	imię i nazwisko	Podpis	Data
Projektant:	**inż. Krzysztof Czapczyk upr. nr WKP/0178/PWOK/05**		**04.09.2020**
Projektant:	**tech. Zenon Przewoźny upr. nr NN-8345/687/83**		Nr arch. **21/20**
Projektant:			
Projektant:			

Tytuł rys.
Koncepcja projektu zagospodarowania terenu

Nr rys. **1**