


PROJEKT ZAGOSPODAROWANIA TERENU

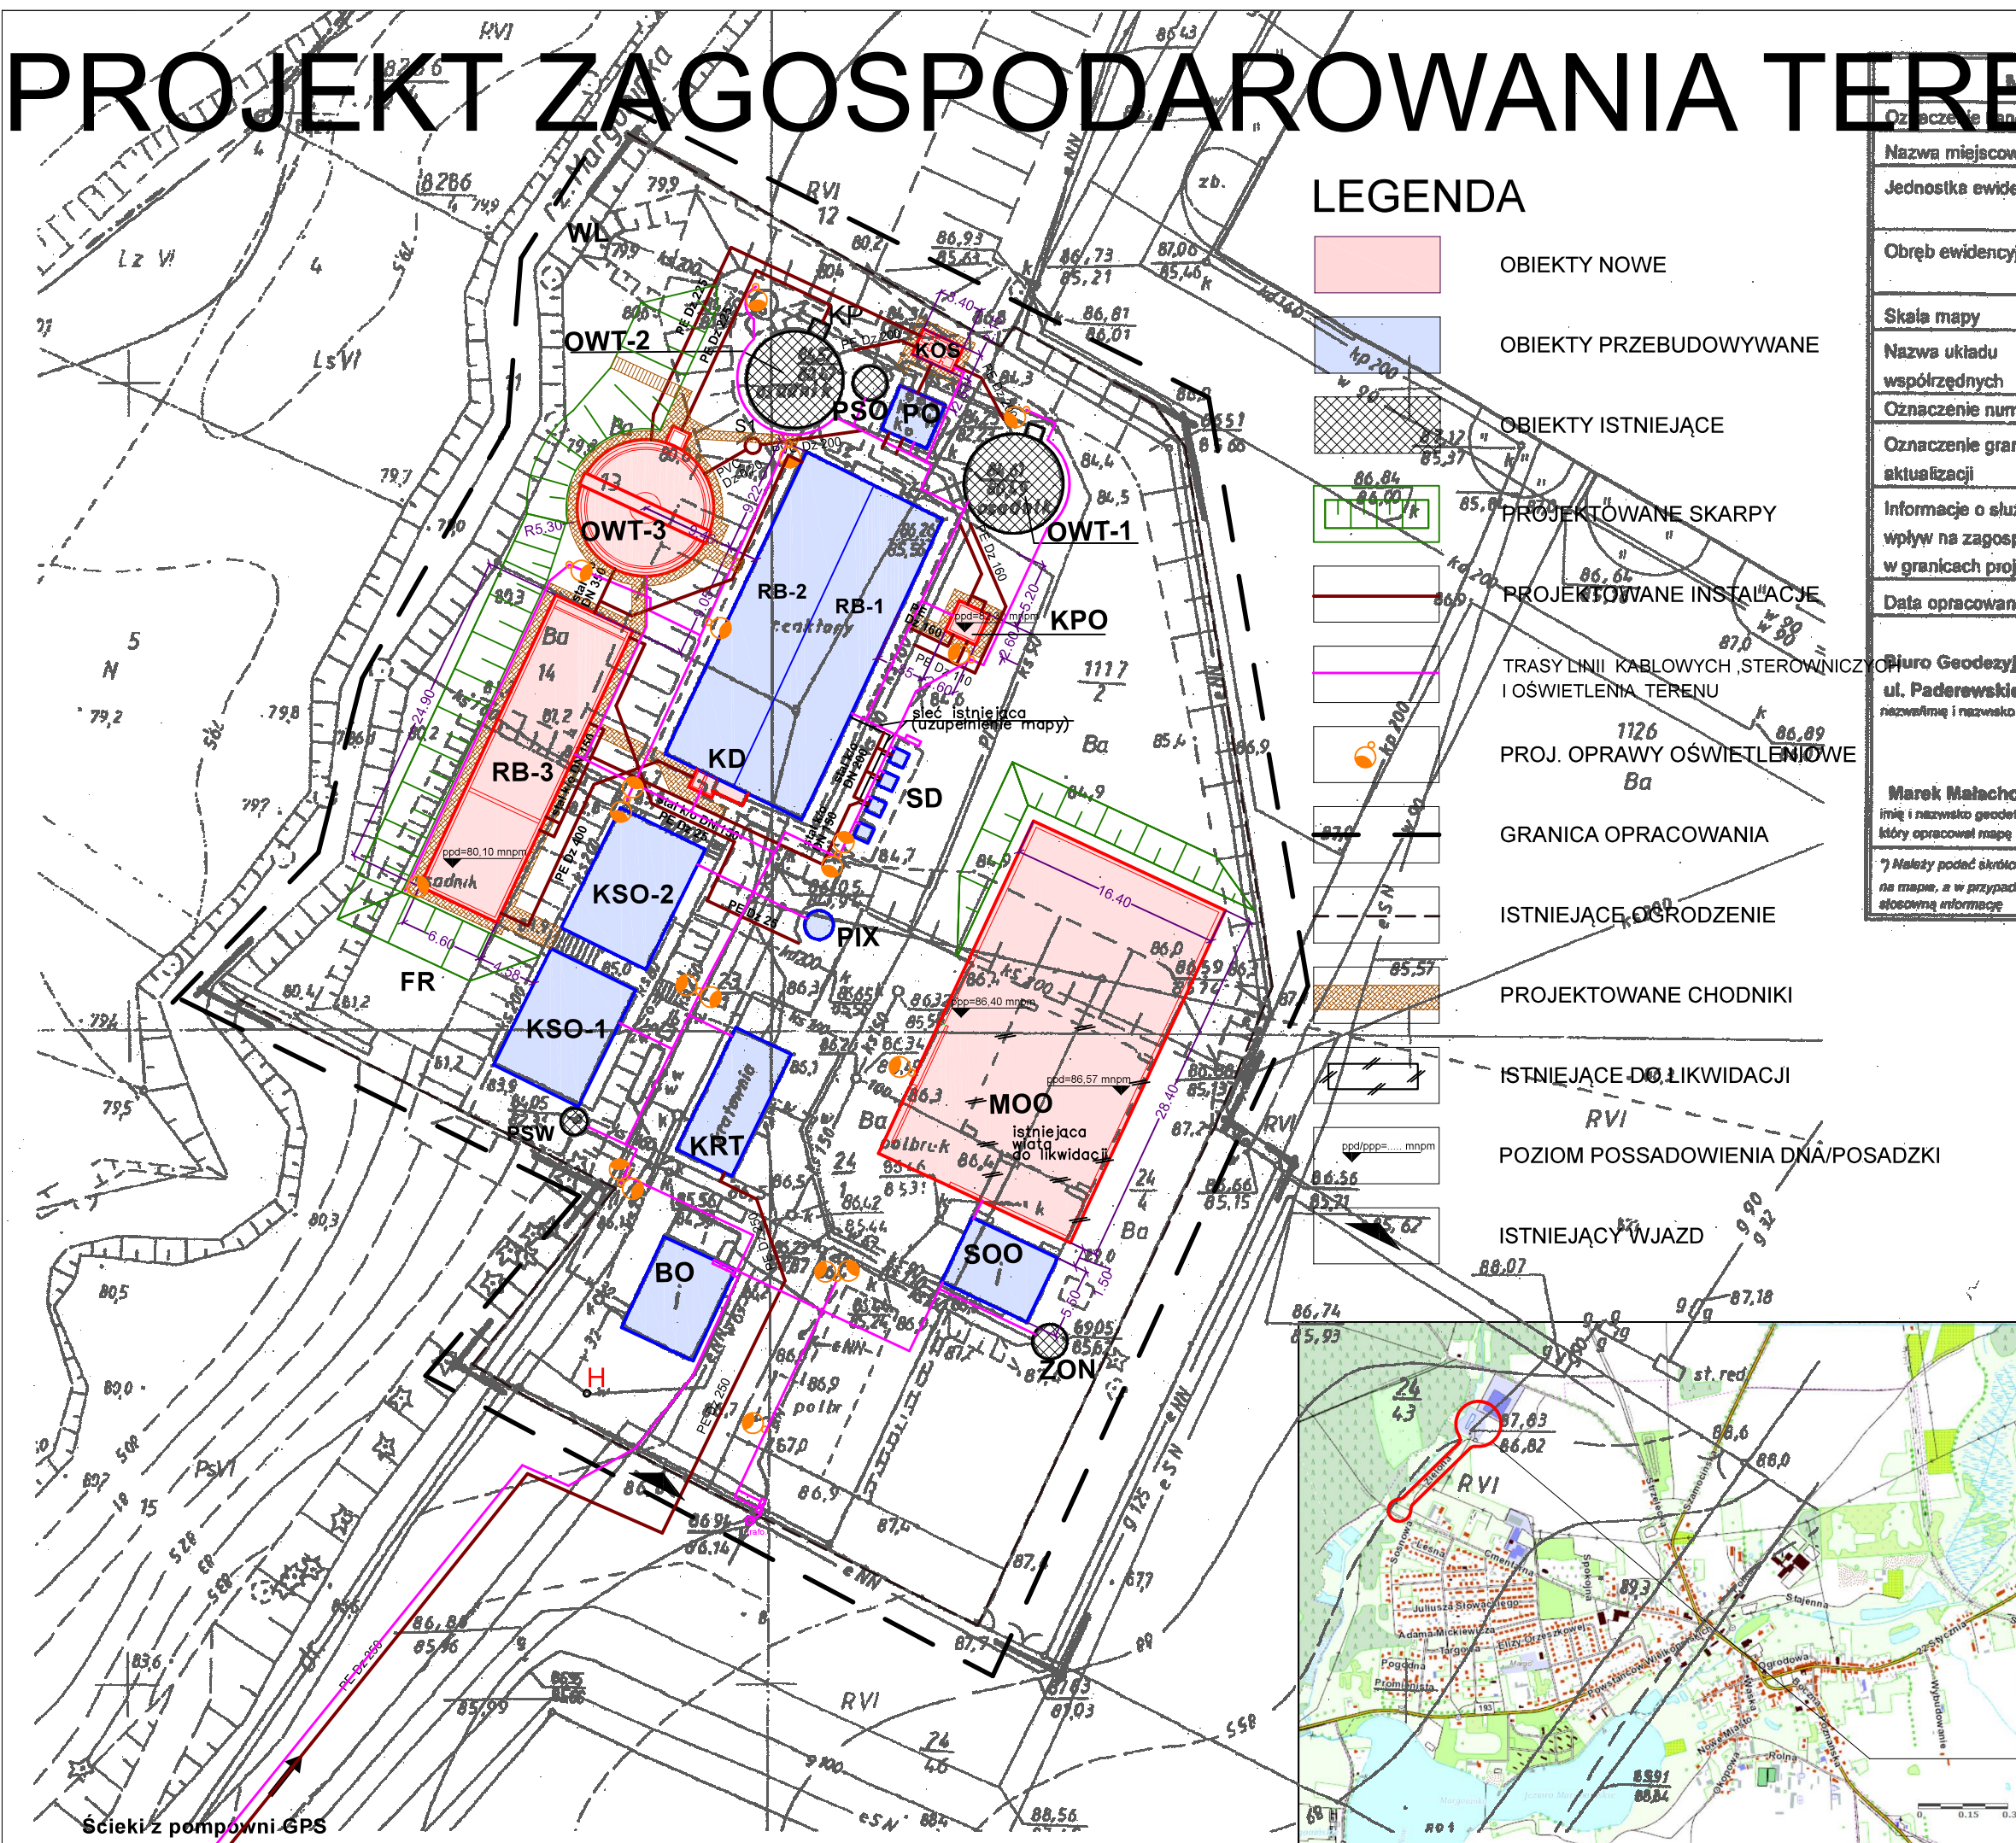

MAPA DO CELÓW PROJEKTOWYCH

Oznaczenie kancelaryjne zapisu niniejszy geodezyjnej

GN.6540.1.236.2015

Nazwa miejscowości	MARGONIN
Jednostka ewidencyjna	identyfikator 300104_4
	nazwa MARGONIN - miasto
Obręb ewidencyjny	identyfikator 0001
	nazwa MARGONIN
Skala mapy	1:500
Nazwa układu	prostokątnych płaskich
współrzędnych	układ wysokości 2000/6
Oznaczenie numeru sekcji	Kronsztań 6.190.13.12.4.1 ; 12.4.3
Oznaczenie granic obszaru, który był przedmiotem aktualizacji	
Informacje o służebnościach gruntowych mających wpływ na zagospodarowanie gruntów, zlokalizowanych w granicach projektowanej inwestycji	Nie stwierdzono w księdze wieczystej
Data opracowania mapy	03-12-2015

Biuro Geodezyjne "MAGRO" s.c.

ul. Paderewskiego 2; 64-800 Chodzież

nazwa i nazwisko geodety uprawnionego

nazwa i nazwisko wykonawcy

Marek Małachowski

geodeta uprawniony 8735

podpis geodety

Marek Małachowski upr.8735

imię i nazwisko geodety uprawnionego,

który opracował mapę

podpis geodety

*) Należy podać skróty opis służebności gruntowej wraz ze sposobem jej oznaczenia

na mapie, a w przypadku kiedy nie wykonano ustaleń obciążeń służebności - zamieścić

stosowną informację

Poświadczam, że niniejszy dokument został opracowany w wyniku prac geodezyjnych i kartograficznych, których rezultat zawiera operat techniczny wpisany do ewidencji materiałów państwowego zasobu geodezyjnego i kartograficznego

STAROSTA CHODZIEŃSKI

1.3001.2016.13

(Identyfikator ewidencyjny materiału zasobu - operatu technicznego)

18 STY. 2016

(Data wpisania operatu technicznego do ewidencji materiałów zasobu)

Z up. STAROSTY


(Imię, nazwisko i podpis osoby reprezentującej organ)

Geodezji, Kartografii, Katastru i Gospodarki Nieruchomościami

Główny Powiatowy

MARGONIN LOKALIZACJA INWESTYCJI

L.P.	SYMBOL	NAZWA	STAN PROJEKTOWY
1	KRT	KRATOWNIA	obiekt istniejący przebudowywany
2	KD	KOMORA DOPŁYWOWA	obiekt istniejący rozbudowywany
3	RB-1/2	REAKTORY BIOLOGICZNE	obiekty istniejące przebudowywane
4	RB-3	REAKTOR BIOLOGICZNY	obiekt nowy
5	OWT-1/2	OSADNIKI WTORNE	obiekty istniejące
6	OWT-3	OSADNIK WTORNY	obiekt nowy
7	KP	KOMORA POMIAROWA	obiekt istniejący
8	WL	WYLOT ŚCIEKÓW	obiekt istniejący
9	SD	STACJA DMUCHAW	obiekt istniejący przebudowywany
10	KOS	KOMORA OSADOWA	obiekt nowy
11	PO	POMPOWIA OSADU I CZĘŚCI PŁYWAJĄCYCH	obiekt istniejący przebudowywany
12	KPO	KOMORA POMIAROWA OSADÓW	obiekt nowy
13	PSO	POMPOWIA ŚCIEKÓW OCZYSZCZONYCH	obiekt istniejący
14	PIX	STACJA PREPARATU PIX	obiekt istniejący przebudowywany
15	KSO-1/2	KOMORY STABILIZACJI OSADU	obiekty istniejące przebudowywane
16	ZON	ZBIORNIK OSADU NADMIERNEGO	obiekt istniejący
17	SOO	STACJA ODWADNIANIA OSADU	obiekt istniejący przebudowywany
18	MOO	STACJA ODWADNIANIA OSADU	obiekt istniejący rozbudowywany
19	PSW	POMPOWIA ŚCIEKÓW WŁASNYCH	obiekt istniejący
20	BO	BUDYNEK OBSŁUGI	obiekt istniejący przebudowywany
21	FR	FILTR ROŚLINNY	obiekt istniejący do likwidacji
22	S1...	STUDZIENKA KANALIZACYJNA	obiekt nowy

	Przedsiębiorstwo Projektowo-Usługowe PROJ-EKO Sp. z o.o.			64-920 Piła ul. Okrzei 18 tel. 0-67/214-22-40, fax 0-67/214-22-50	
Zamawiający:	Zakład Usług Komunalnych Sp. z o.o. w Margoninie ul. Kościuszki 13, 64-830 Margonin				
Inwestycja:	Przebudowa i rozbudowa (modernizacja) oczyszczalni ścieków wraz z budową głównej pompowni ścieków i rurociągiem tłocznym w Margoninie				
Opracowanie:	Projekt budowlany przebudowy i rozbudowy (modernizacji) oczyszczalni ścieków wraz z budową głównej pompowni ścieków i rurociągiem tłocznym w Margoninie - tom A				
Temat rysunku: Projekt zagospodarowania terenu - oczyszczalnia ścieków					
Projektował; mgr inż. arch. Iwona Maciejewicz Wojtkiewicz upr. bud. GP-7342/1894/94 w specjalności architektonicznej				Sprawdził:	
Data: wrzesień 2016	Stadium: Projekt budowlany	Branża: ARCHITEKTURA	Skala: 1:500	Nr projektu: 197/PB/A/16	Nr rysunku: 2