


Wyrys z mapy ewidencyjnej

Skala 1:5000

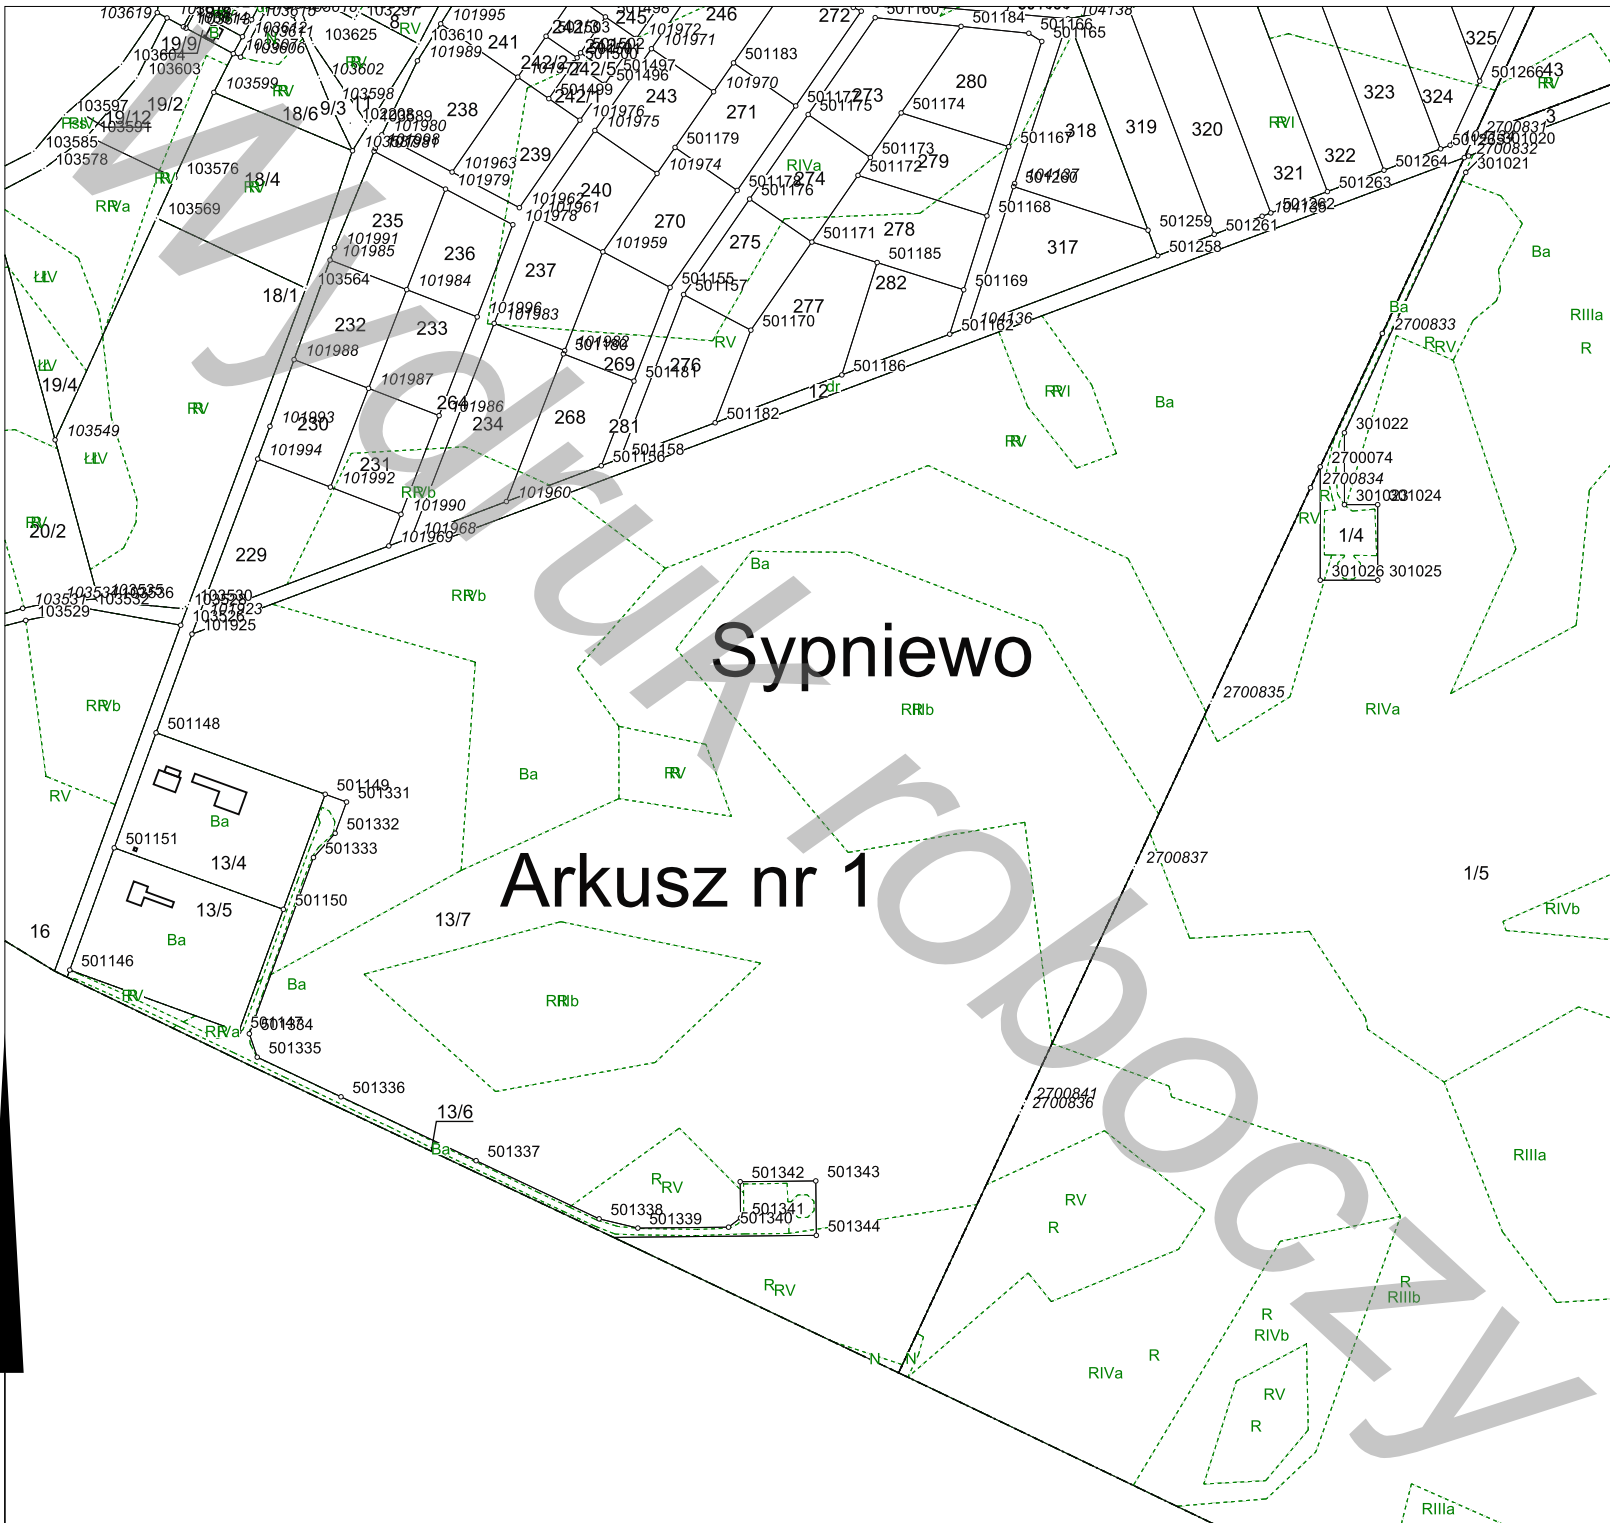

Adnotacje

Wykonał Marek Nowaczewski

podpis wykonawcy

m.p.

DOKUMENT NINIEJSZY JEST PRZEZNACZONY DO  
UŻYTKU WYŁĄCZNIE SŁUŻBOWEGO

podpis

dn. 05-08-2019 r.

dn. 05-08-2019 r.