


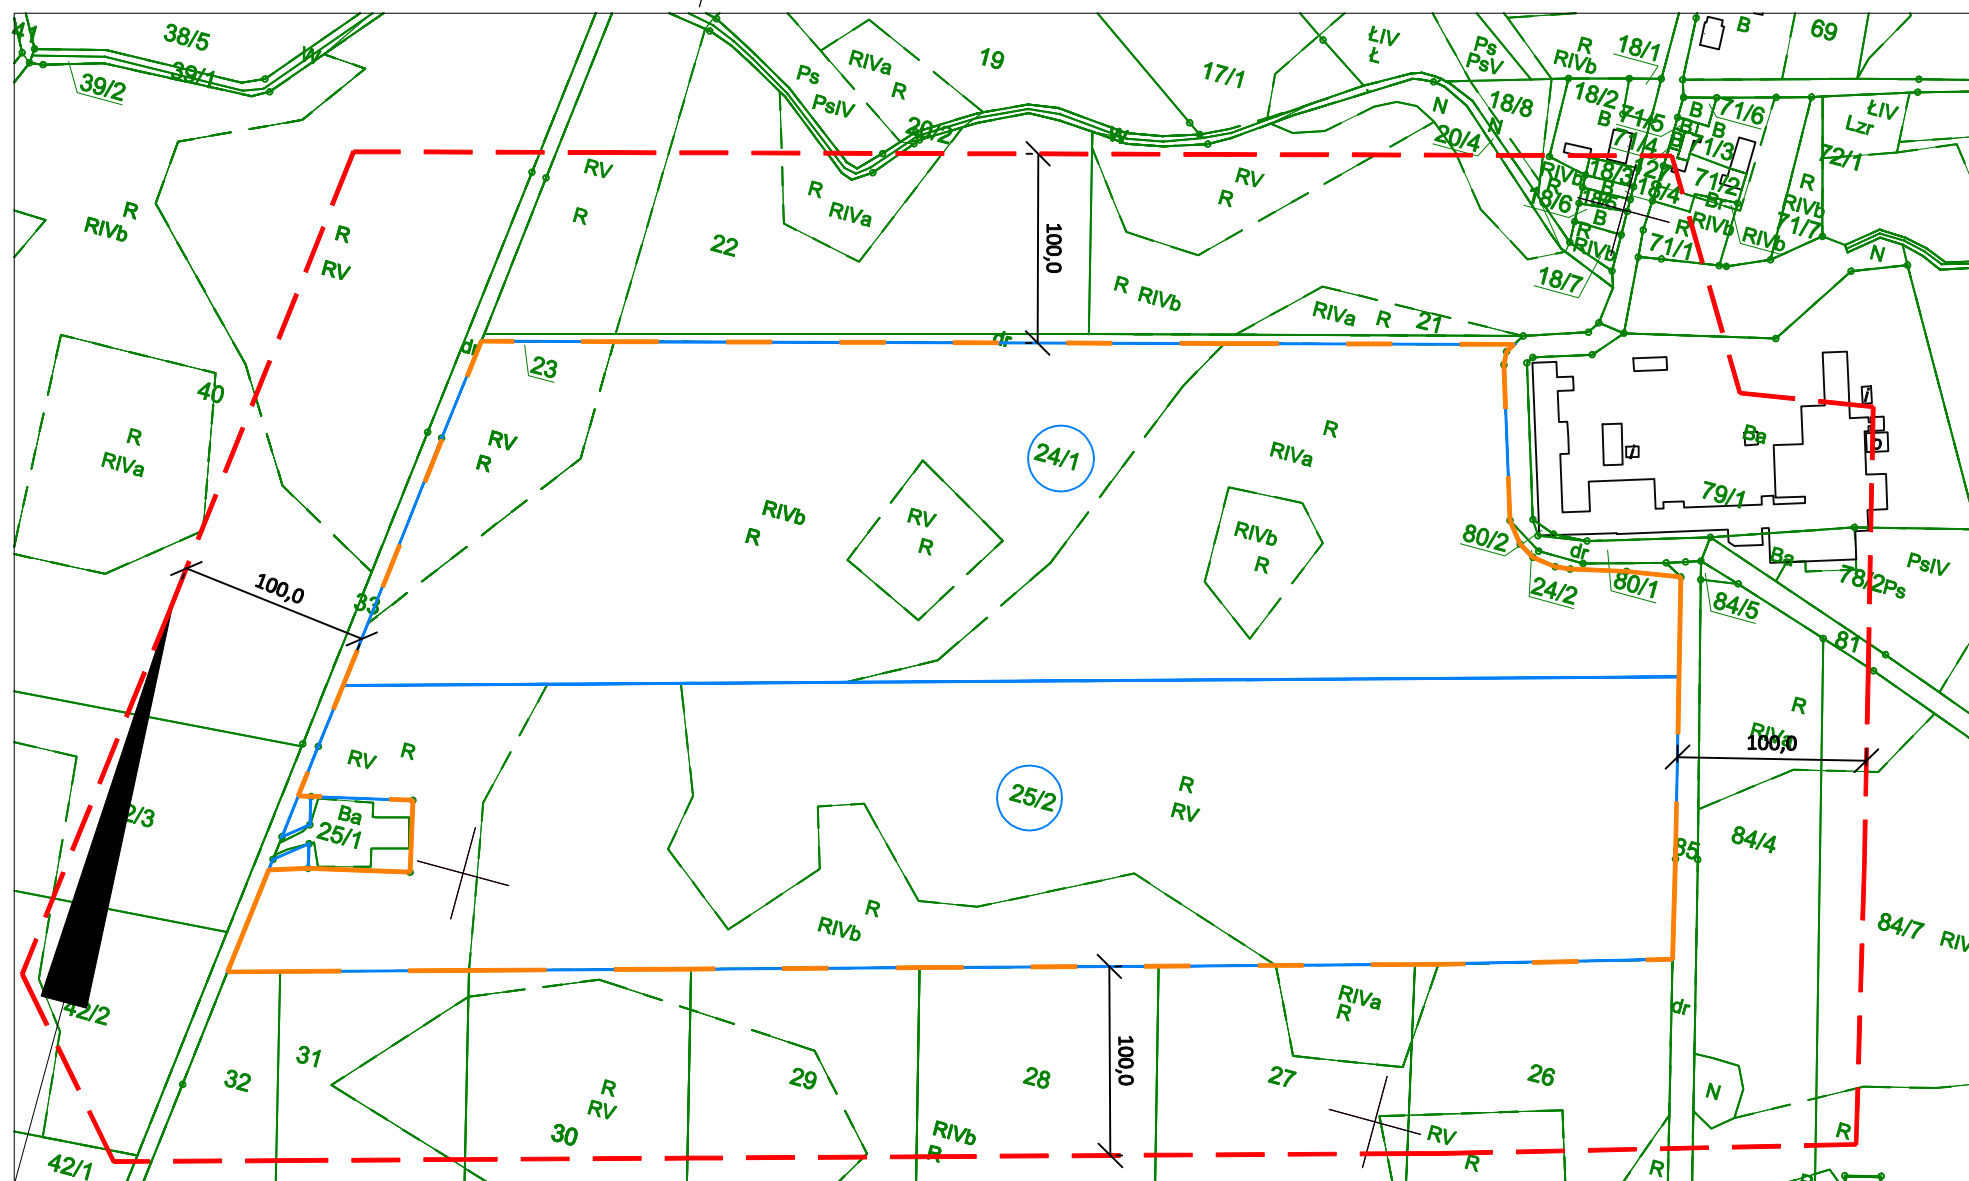


STAROSTA CHODZIESKI

Kopia mapy ewidencyjnej
Skala 1:5000

Województwo: 30 - wielkopolskie
Powiat: 3001 - chodzieski
Jednostka ewidencyjna: 300104_5 - MARGONIN - OBSZAR WIEJSKI
Obręb ewidencyjny: 0011 - SUŁASZEWO
Arkusz ewidencyjny: 2
Działka nr: 24/1, 25/2
Stan na dzień: dn. 23-09-2020 r.
Nr Kancelaryjny: GN.6621.1.1582.2020

ZAŁĄCZNIK NR 3
DO WNIOSKU O WYDANIE DECYZJI O ŚRODOWISKOWYCH UWARUNKOWANIACH


OZNACZENIA GRAFICZNE:

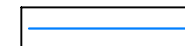

Granica działki ewidencyjnej objętej wnioskiem.



Przewidywany teren, na którym będzie realizowane przedsięwzięcie.

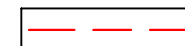

Obszar, na który będzie oddziaływać przedsięwzięcie.



Numer ewidencyjny nieruchomości, której dotyczy wniosek.

INWESTOR

PVE 137 Sp. z o. o.
ul. Grunwaldzka 4/10, 85-236 Bydgoszcz

NAZWA RYSUNKU

MAPA EWIDENCYJNA Z ZAZNACZONYM PRZEWIDYWANYM TERENEM, NA KTÓRYM BĘDZIE REALIZOWANE PRZEDSIĘWZIĘCIE ORAZ OBEJMUJĄCA PRZEWIDYWANY OBSZAR NA KTÓRY BĘDZIE ODDZIAŁYWAĆ PRZEDSIĘWZIĘCIE

DATA
10.2020 r.

SKALA
1:2500

GINA
Margonin

OBREB
Sułaszewo

NR DZIAŁKI
24/1, 25/2