

ZASIĘG ODDZIAŁYWANIA AKUSTYCZNEGO
PORA DNIA

ZALĄCZNIK NR 9a

Znaki i symbole

• Źródło punktowe

⊙ Punkt odbiorczy

— Pojazdy

■ Parking/ Doki załadunkowe

■ Budynek poza terenem Zakładu

■ Budynek na terenie Zakładu

■ Las

Poziom hałasu

Pora dnia

LAeq,D [dB A]




Skala 1:4000



AnkomAkustik™
Pracownia Akustyki

Ankom Group Sp. z o.o.
ul. Kościelna 3, 12-110
00-881 Płock
tel. 61 879 24 11
e-mail: biuro@ankomakustik.pl
www.ankomakustik.pl

AnkomAkustik™
PRACOWNIA AKUSTYKI

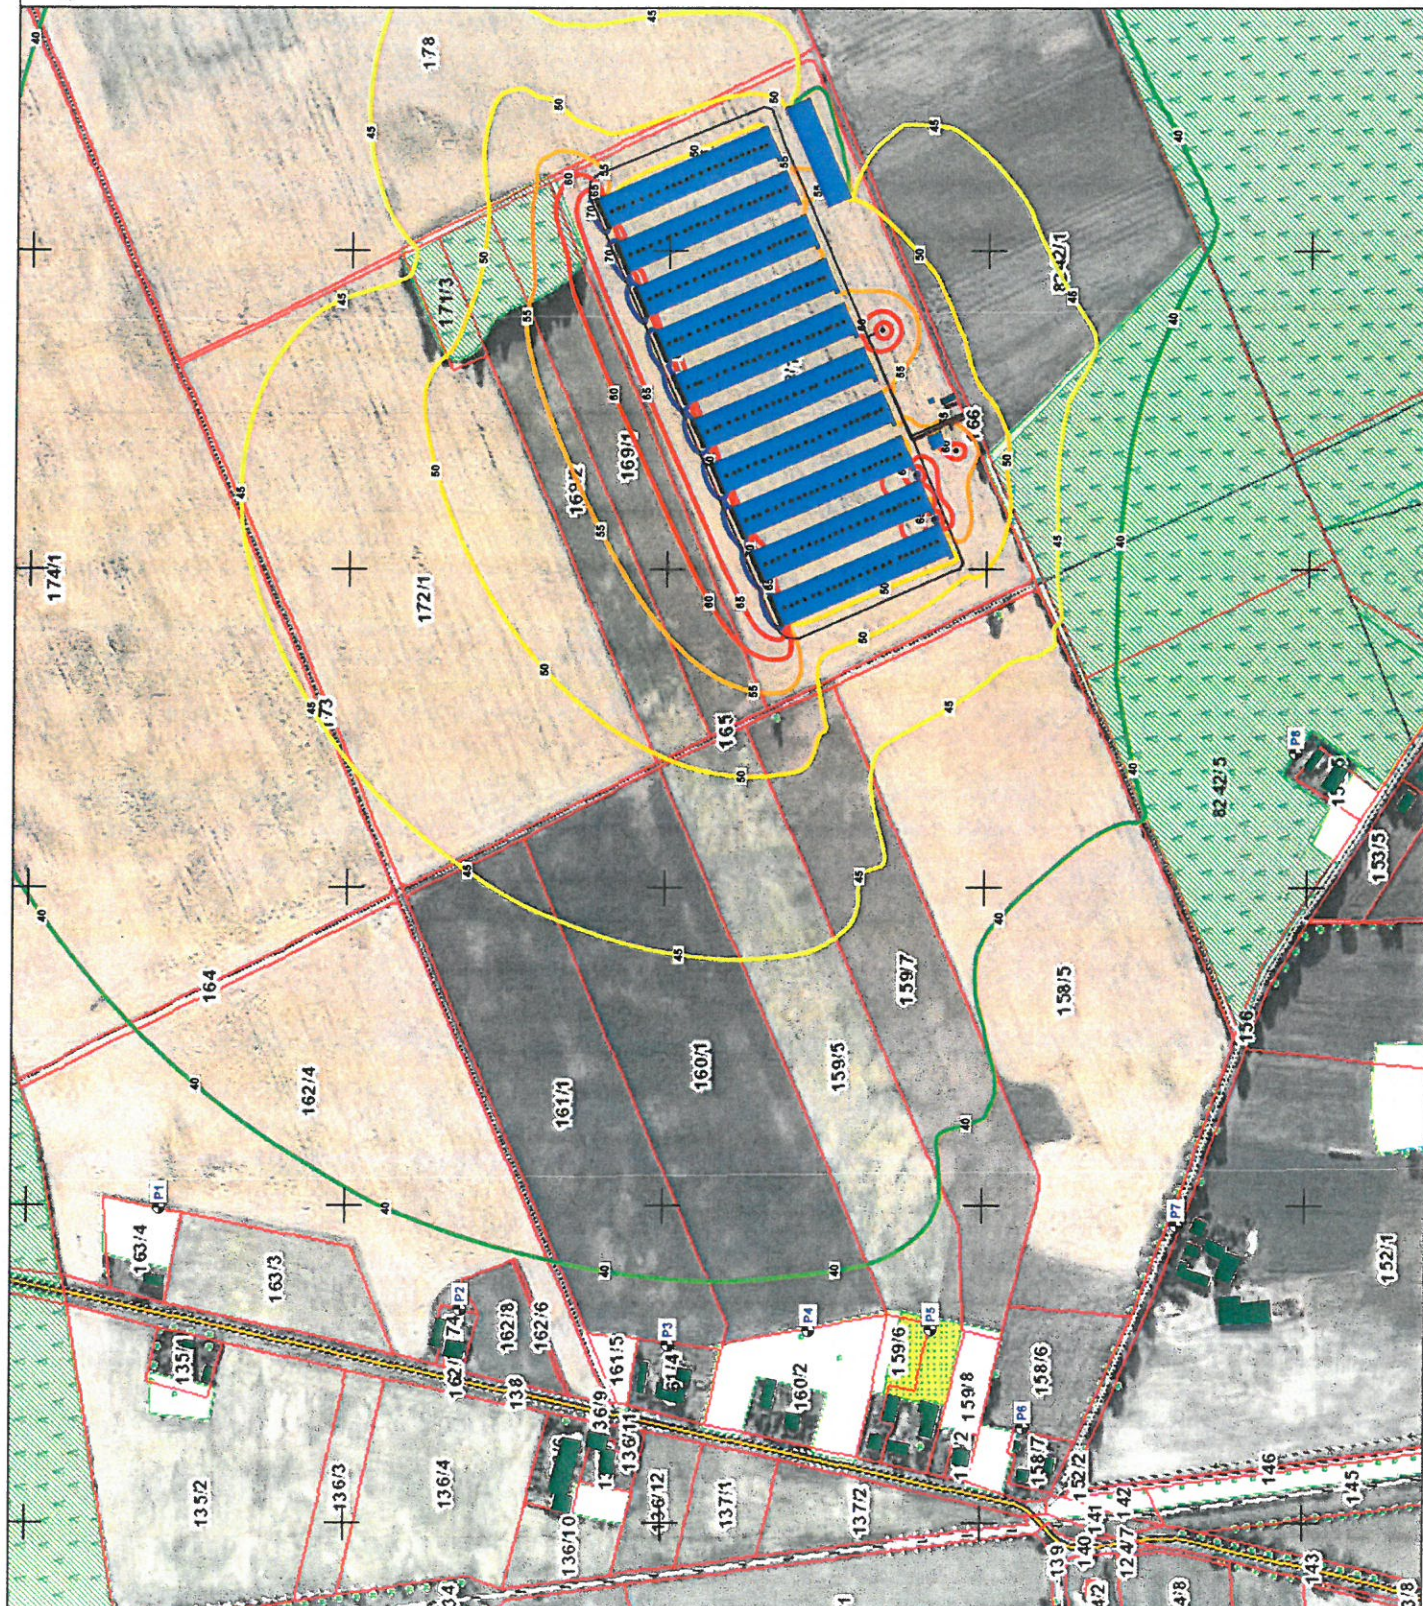

ZASIĘG ODDZIAŁYWANIA AKUSTYCZNEGO

PORA NOCY

ZALĄCZNIK NR 9b

Znaki i symbole

• Źródło punktowe

• Punkt odbiorczy

— Pojazdy

■ Parking/ Doki załadunkowe

■ Budynek poza terenem Zakładu

■ Budynek na terenie Zakładu

■ Las

Poziom hałasu

Pora nocy

LAeq,N [dB A]



Skala 1:4000



AnkomAkustik™
Pracownia Akustyki

Ankom-Groß-Str. 7-9
400 381 Posen, 12
tel. 41 679 23 11
tel. kom. 600 316 06 1
www.ankomakustik.pl
biuro@ankomakustik.pl

AnkomAkustik™
PRACOWNIA AKUSTYKI

Symulacje Młynary
Szacowany poziom receptora
Młynary

2

Receptor	LeqD dB(A)	LeqN dB(A)	
P1	38,7	38,7	
P2	39,2	39,2	
P3	39,2	39,2	
P4	39,3	39,3	
P5	39,0	38,9	
P6	36,5	36,4	
P7	35,1	34,9	
P8	30,6	30,1	

3

[illegible]

2

3

[illegible]

3

3

[illegible]

5

3

[illegible]

6

3

9

SoundPLAN 7.4

Symulacje Młyny
Widma oktauwowe źródeł w dB(A) - Młyny

3

[illegible]

Ankom Group Sp. Z o.o. Ul. Ksiezykowa 5 lok. 12 PL-60-281 Poznan POLAND

10

Simulacje Młyny
Widma oktafowe źródeł w dB(A) - Młyny

Nazwa	Rodzaj źródła	I lub A m, m ²	Lw dB(A)	Lw dB(A)	Histogram dzienny	500Hz dB(A)
Wentylator szczyłowy	Punkt		86.5	86.5	Wentylacja	86.5
Wentylator szczyłowy	Punkt		86.5	86.5	Wentylacja	86.5
Wentylator szczyłowy	Punkt		86.5	86.5	Wentylacja	86.5
Wentylator szczyłowy	Punkt		86.5	86.5	Wentylacja	86.5
Wentylator szczyłowy	Punkt		86.5	86.5	Wentylacja	86.5
Wentylator szczyłowy	Punkt		86.5	86.5	Wentylacja	86.5
Wentylator szczyłowy	Punkt		86.5	86.5	Wentylacja	86.5
Wentylator szczyłowy	Punkt		86.5	86.5	Wentylacja	86.5
Wentylator szczyłowy	Punkt		86.5	86.5	Wentylacja	86.5
Wentylator szczyłowy	Punkt		86.5	86.5	Wentylacja	86.5
Wentylator szczyłowy	Punkt		86.5	86.5	Wentylacja	86.5
Wentylator szczyłowy	Punkt		86.5	86.5	Wentylacja	86.5
Wentylator szczyłowy	Punkt		86.5	86.5	Wentylacja	86.5
Wentylator szczyłowy	Punkt		86.5	86.5	Wentylacja	86.5
Wentylator szczyłowy	Punkt		86.5	86.5	Wentylacja	86.5
Wentylator szczyłowy	Punkt		86.5	86.5	Wentylacja	86.5
Wentylator szczyłowy	Punkt		86.5	86.5	Wentylacja	86.5
Wentylator szczyłowy	Punkt		86.5	86.5	Wentylacja	86.5
Wentylator szczyłowy	Punkt		86.5	86.5	Wentylacja	86.5
Wentylator szczyłowy	Punkt		86.5	86.5	Wentylacja	86.5
Wentylator szczyłowy	Punkt		86.5	86.5	Wentylacja	86.5
Wentylator szczyłowy	Punkt		86.5	86.5	Wentylacja	86.5
Wentylator szczyłowy	Punkt		86.5	86.5	Wentylacja	86.5
Wentylator szczyłowy	Punkt		86.5	86.5	Wentylacja	86.5
Wentylator szczyłowy	Punkt		86.5	86.5	Wentylacja	86.5
Wentylator szczyłowy	Punkt		86.5	86.5	Wentylacja	86.5
Wentylator szczyłowy	Punkt		86.5	86.5	Wentylacja	86.5
Wentylator szczyłowy	Punkt		86.5	86.5	Wentylacja	86.5
Wentylator szczyłowy	Punkt		86.5	86.5	Wentylacja	86.5
Wentylator szczyłowy	Punkt		86.5	86.5	Wentylacja	86.5
Wentylator szczyłowy	Punkt		86.5	86.5	Wentylacja	86.5
PARKING	Parking	59,81	52,4	70,2	100%/24h	70,2

Ankom Group Sp. Z o.o. Ul. Ksiezykowa 5 lok. 12 PL-60-281 Poznan POLAND

11

Symulacje Młynary
Poziom źródła parkingu - Młynary

14

Ilość Zatoki parkingowe	Przemieszczenia Dzień 1/h	Parking	Przemieszczenia Noc 1/h	
5,00	0,05	PARKING	0,10	