


Wrys z mapy ewidencyjnej
Skala 1:5000


Dokument niniejszy jest przeznaczony do
dokonania wpisu w księdze wieczystej

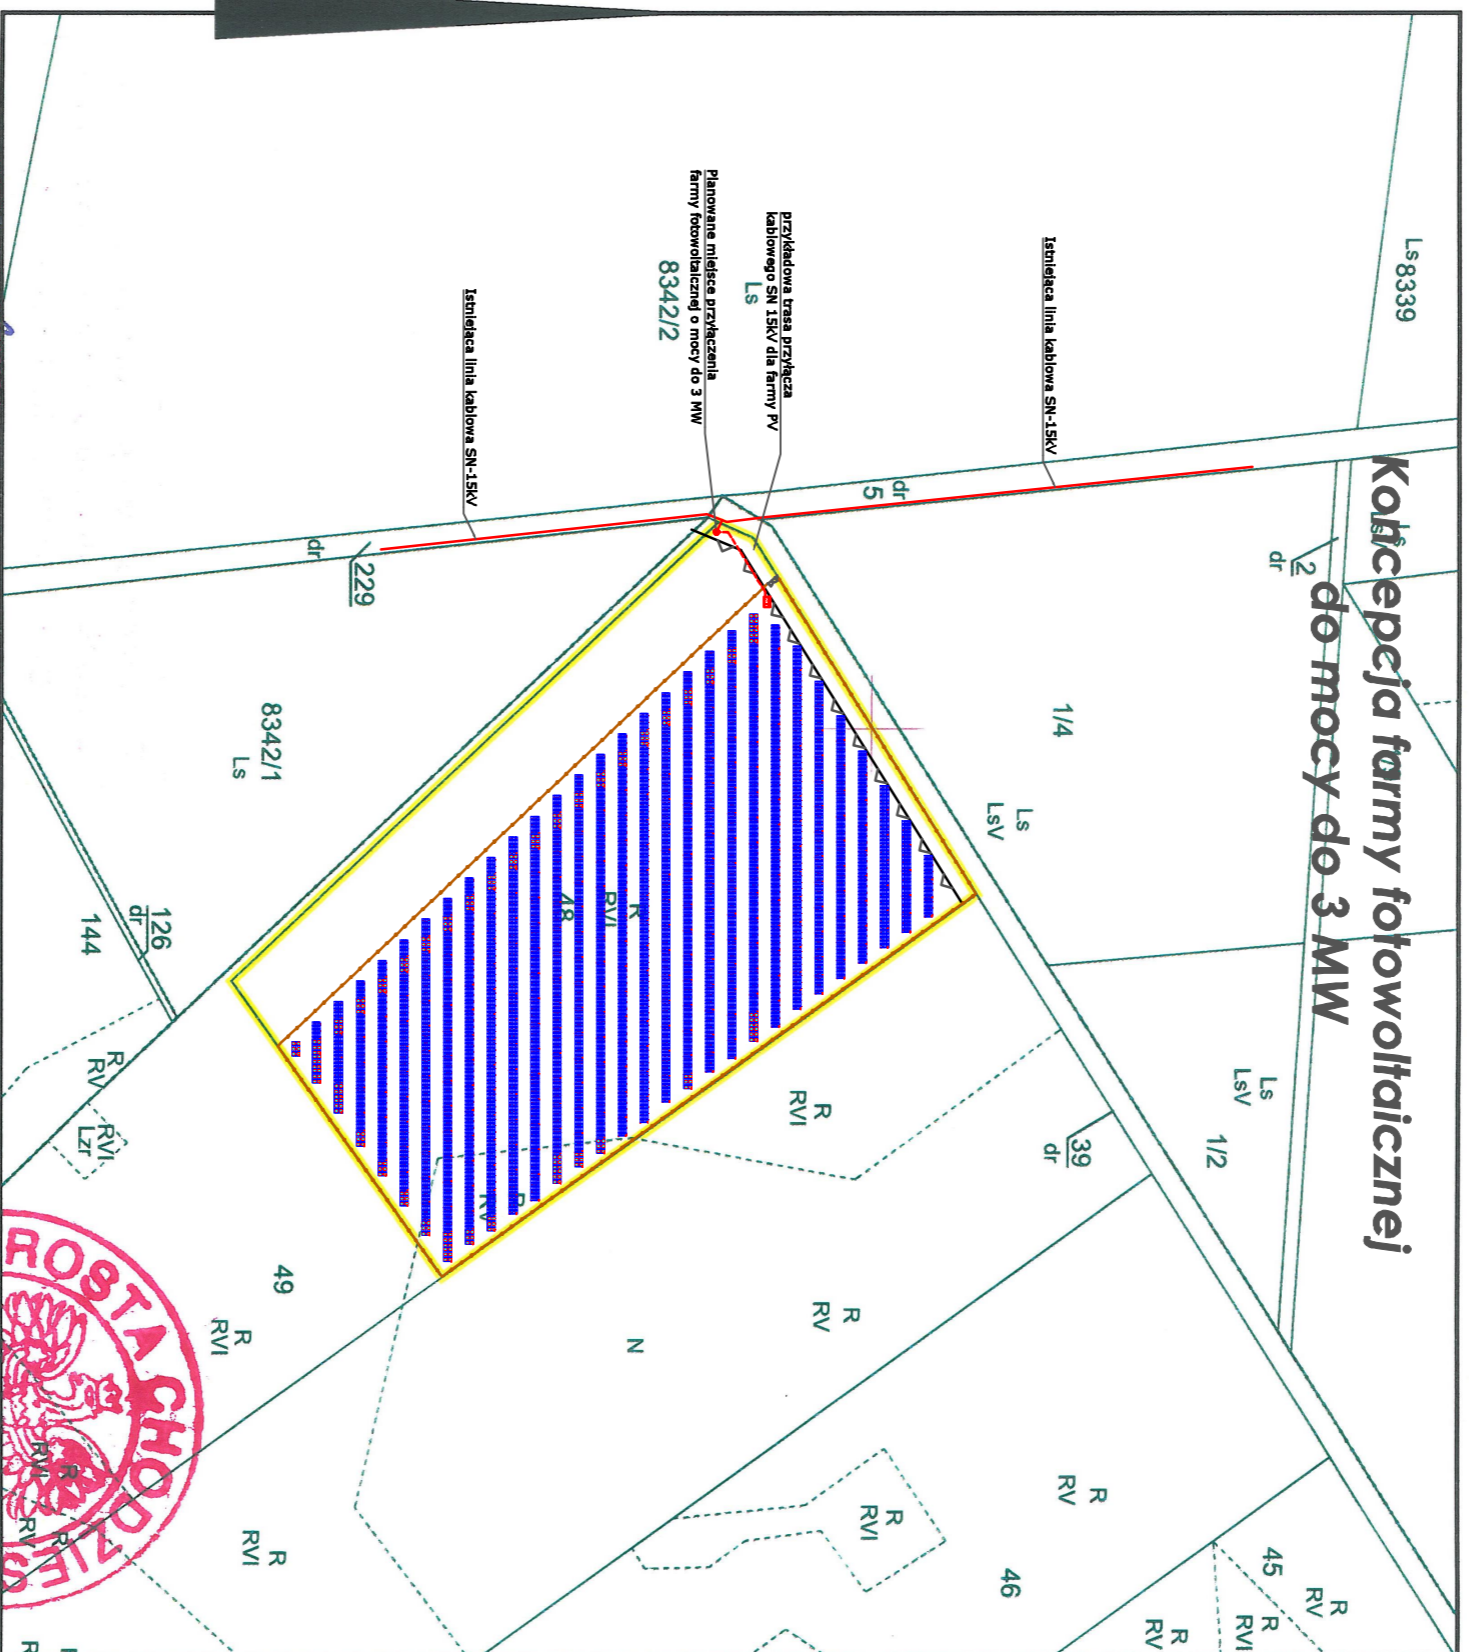

Wykonał: **Paulina Błoch**
Paulina Błoch
podpis wykonawcy

Dane ewidencyjne przedstawione
na wrysie nie spełniają wymagań
obowiązujących standardów
technicznych.

2019-08-21

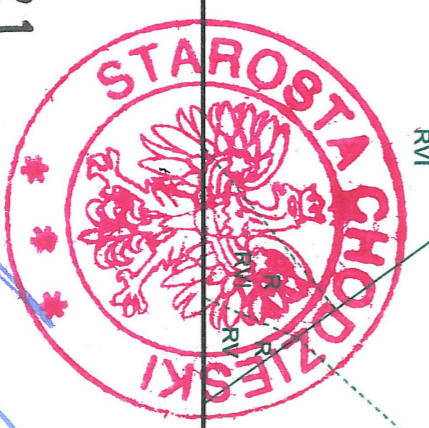

~~Janusz Rogala~~
Kierownik Wydziału
Geodezji, Kartografii, Katastru
i Gospodarki Nieruchomościami
Geodeta Powiatowy

LEGENDA:

- Stopy pod panele fotowoltaiczne dla farmy o mocy do 3 MW
- Planowane posadowienie stacji transformatorowej SN/rn
- Planowany wjazd na farmę PV (brama i furtka)
- Obszar inwestycji farmy fotowoltaicznej PV o mocy do 3 MW
- Przewidywana linia zabudowy, którą może narzucić URZĄD GMINY na etapie Decyzji o warunkach zabudowy
- Przykładowa trasa przyłącza kablowego SN-15kV dla farmy fotowoltaicznej o mocy do 3 MW