


Wrys z mapy ewidencyjnej  
Skala 1:5000

Dokument niniejszy jest przeznaczony do  
dokonania wpisu w księdze wieczystej

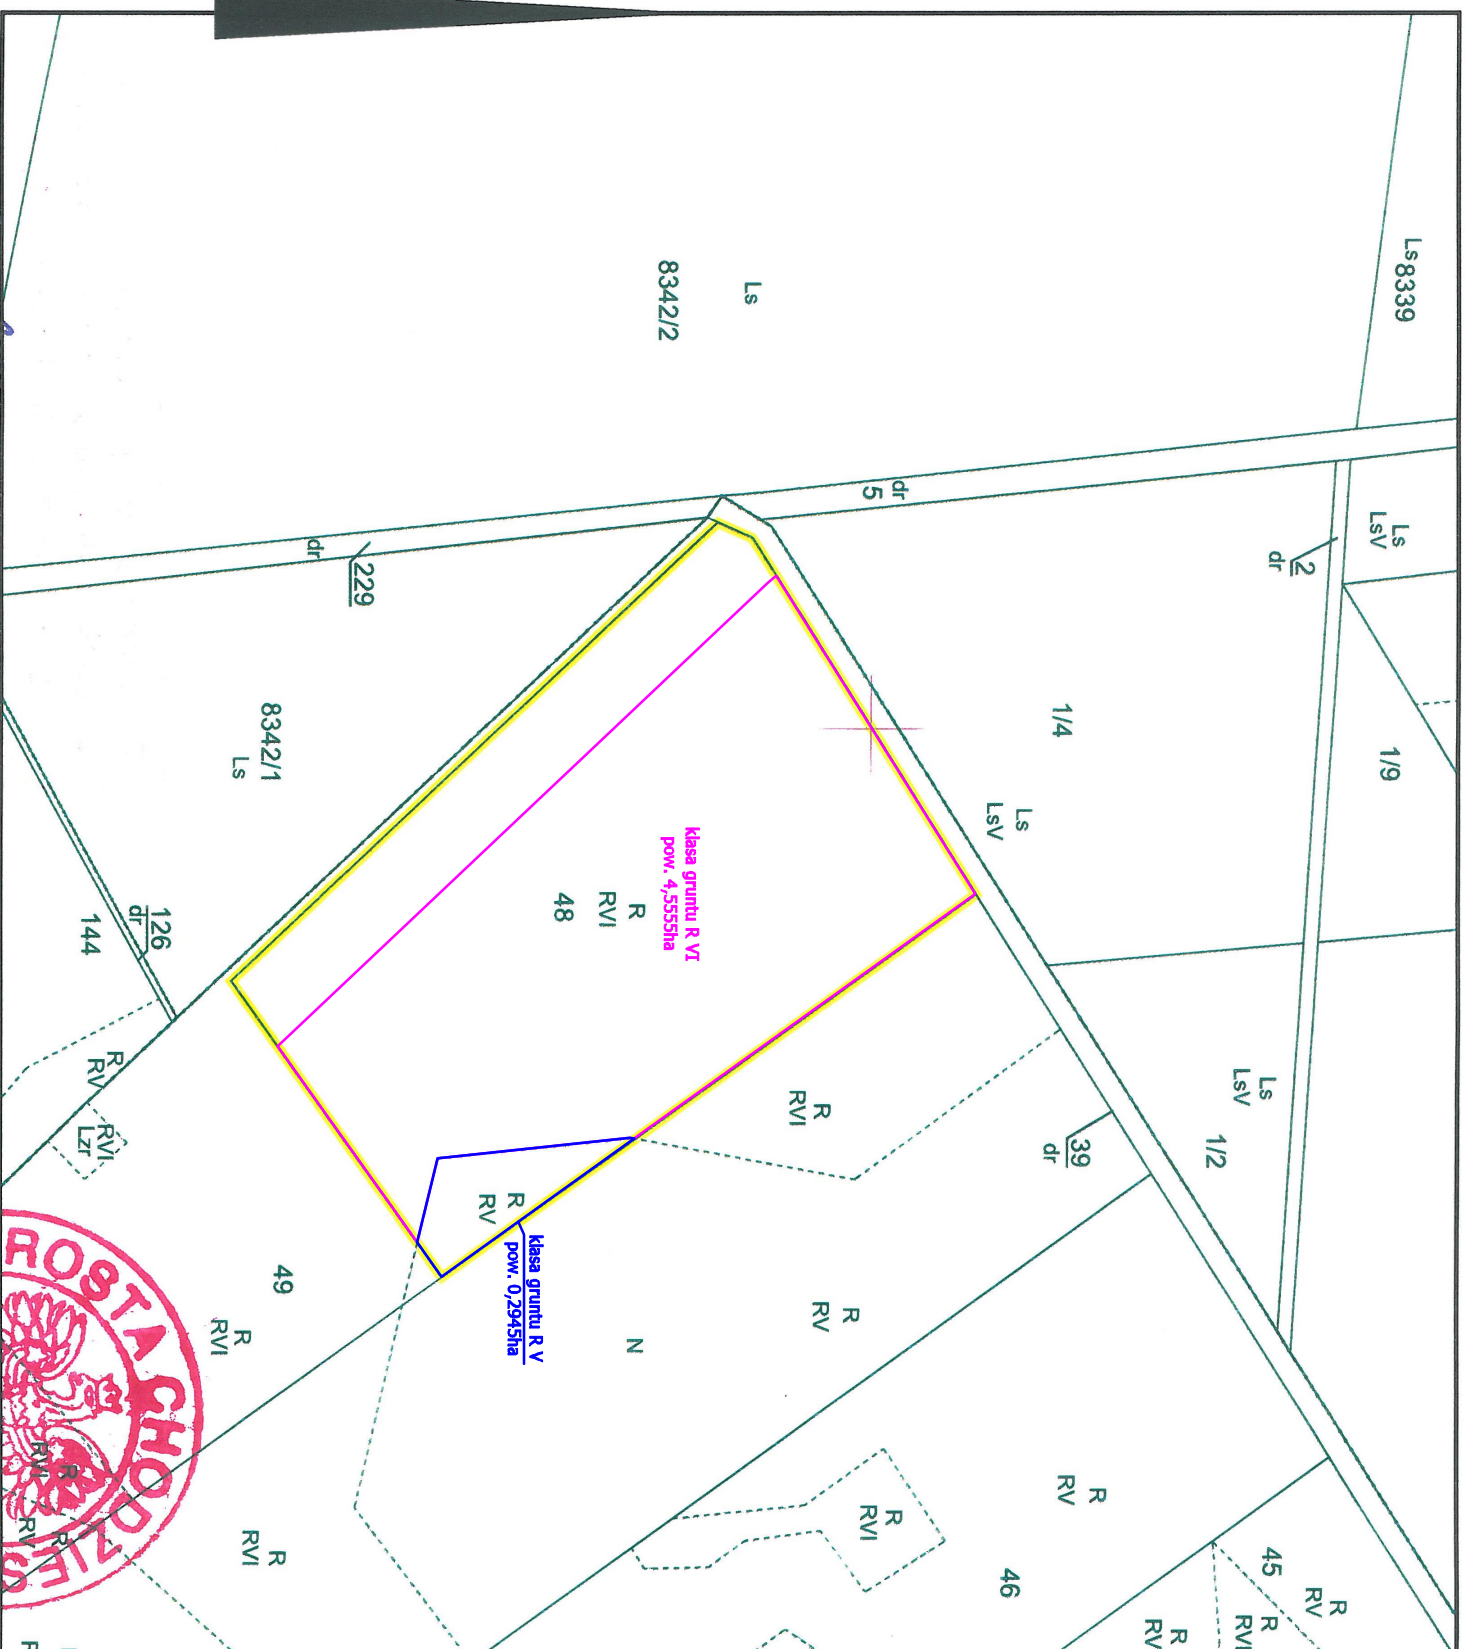

Wykonał: Paulina Błoch

Paulina Błoch  
podpis wykonawcy

Dane ewidencyjne przedstawione  
na wrysie nie spełniają wymagań  
obowiązujących standardów  
technicznych.

2019-08-21



~~Janusz Rogala~~  
Kierownik Wydziału  
Geodezji, Kartografii, Katastru  
i Gospodarki Nieruchomościami  
Geodeta Powiatowy