




STUDIUM UWARUNKOWAŃ I KIERUNKÓW ZAGOSPODAROWANIA PRZESTRZENNEGO GMINY MARGONIN - KIERUNKI ZAGOSPODAROWANIA PRZESTRZENNEGO -

SKALA 1:20000

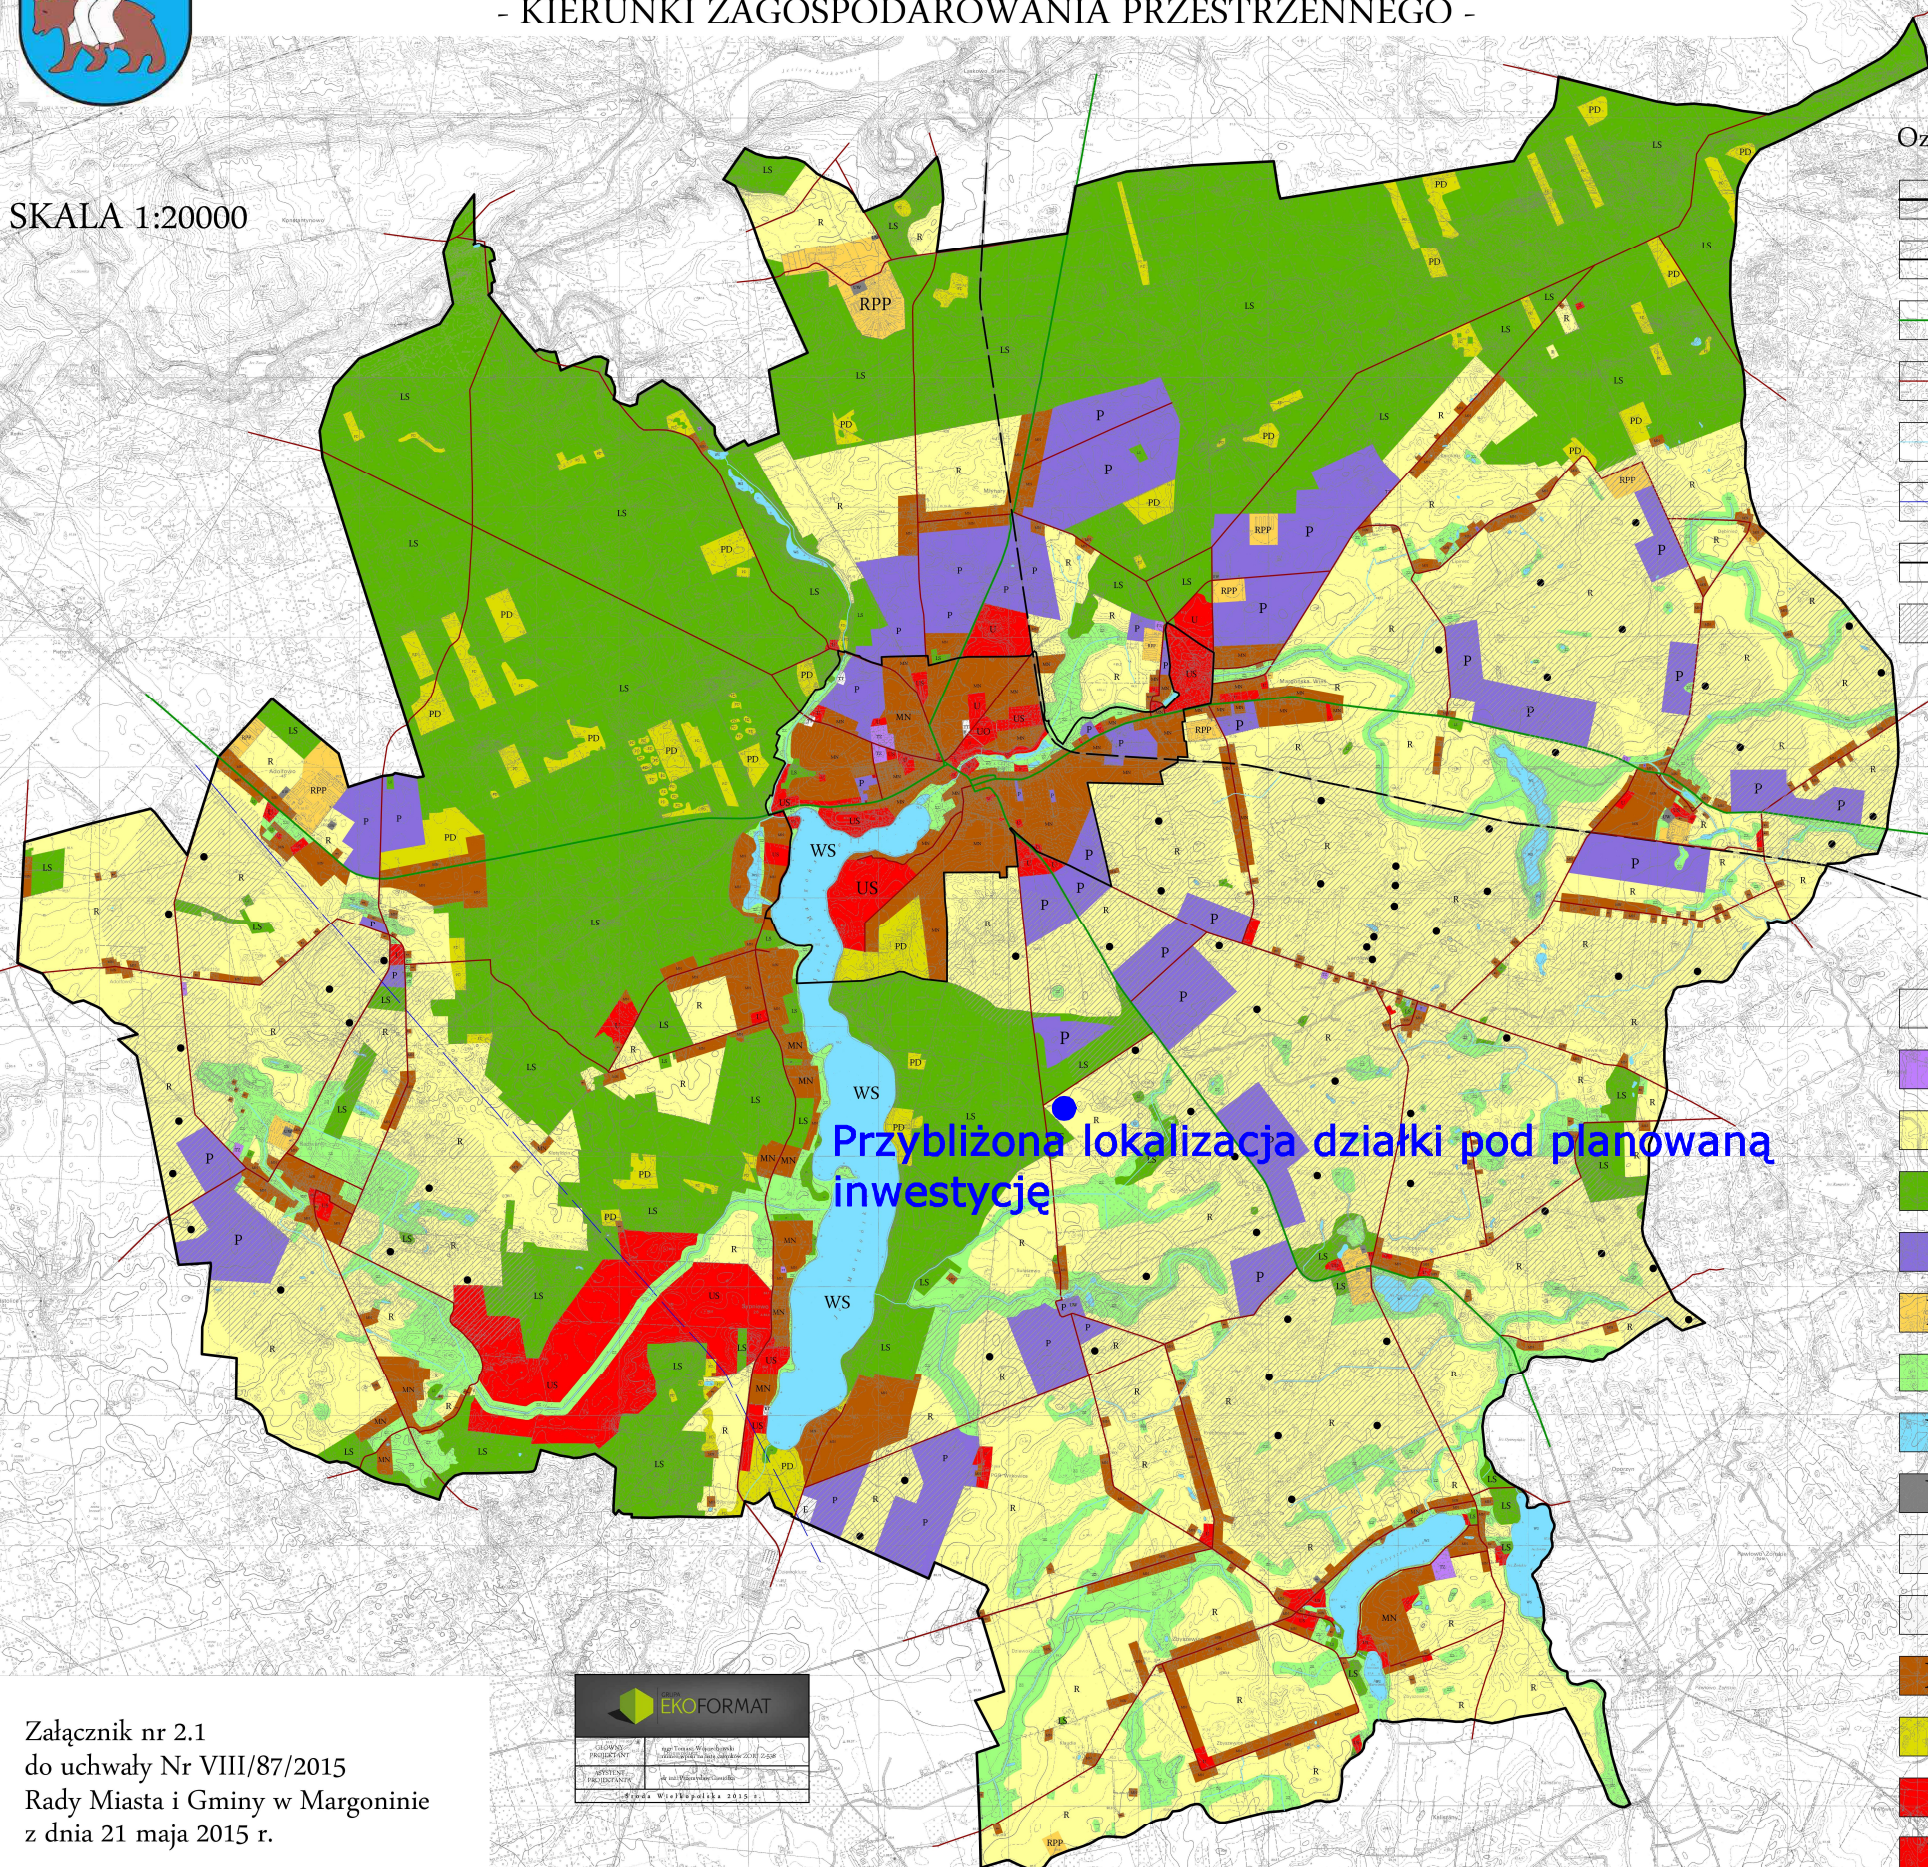

Oznaczenia

- Granica administracyjna gminy Margonin
- Granica administracyjna miasta Margonin
- Drogi główne
- Drogi drugorzędne
- Cieki wodne
- Istniejąca linia elektroenergetyczna wysokiego napięcia
- Nieczynna linia kolejowa
- Strefa ochronna z ograniczeniami w zabudowie, zagospodarowaniu i użytkowaniu terenów (maksymalny zasięg)

- Lokalizacja istniejących turbin wiatrowych
- TZ Tereny cmentarzy
- R Tereny rolnicze
- LS Tereny lasów
- P Tereny produkcyjne, składy, magazyny
- RPP Tereny rolniczej przestrzeni produkcyjnej
- ZZ Tereny zielone z zakazem zabudowy kubaturowej
- WS Tereny wód powierzchniowych
- UW Tereny ujęcia wody
- E Teren urządzeń elektroenergetycznych
- TT Teren urządzeń infrastruktury technicznej
- MN Tereny zabudowy mieszkaniowej
- PD Tereny polan śródleśnych i dolesień
- U Tereny zabudowy usługowej
- UO Tereny usług oświaty
- US Tereny sportu i rekreacji

Załącznik nr 2.1
do uchwały Nr VIII/87/2015
Rady Miasta i Gminy w Margoninie
z dnia 21 maja 2015 r.

