
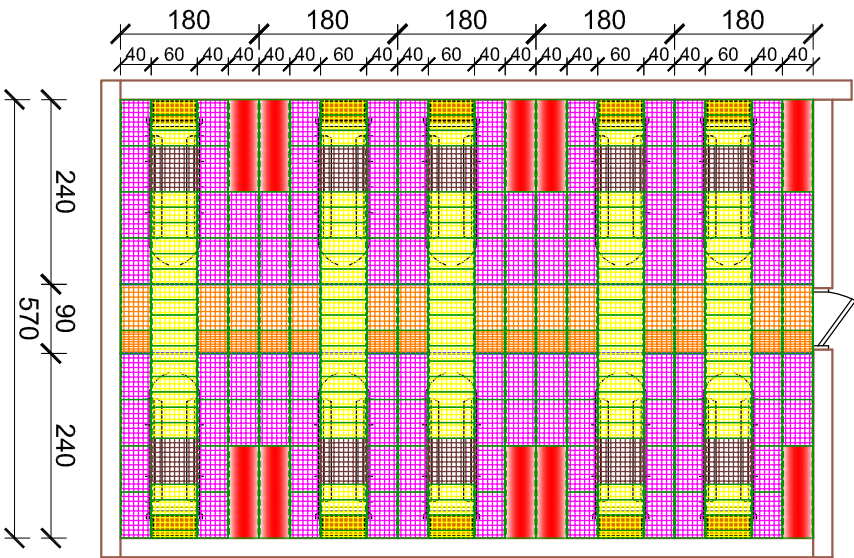


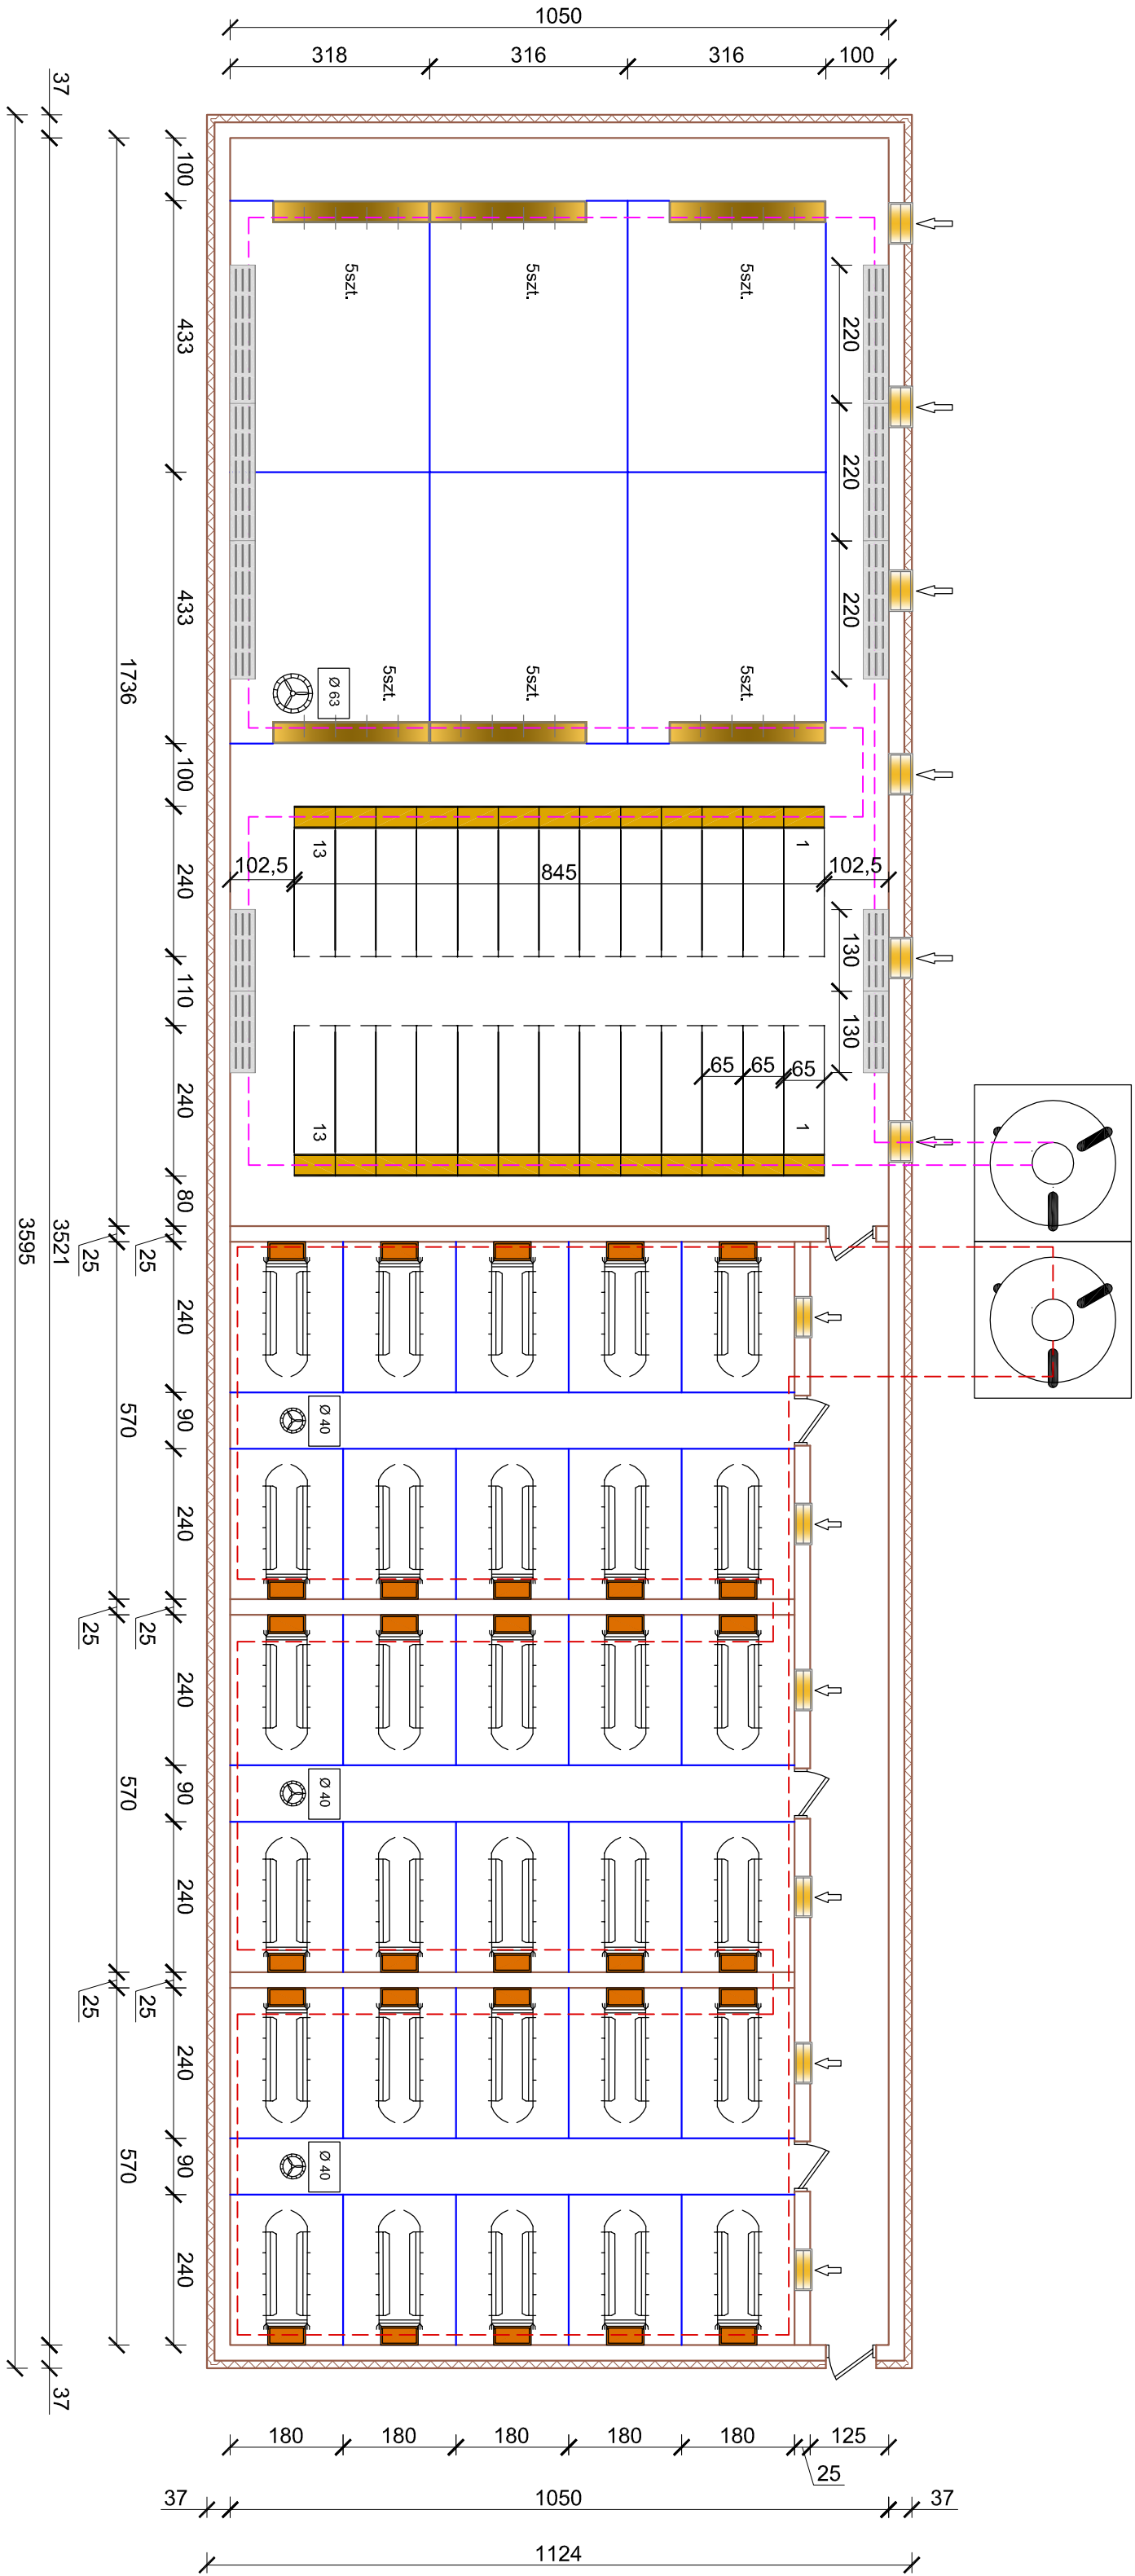

	TerraExim Agroimpex Sp. z o.o. Zakrzewo 62-070 Dopiewo ul. Przemysłowa 20 tel./fax 061 875 42 33		
---	---	--	--

Inwestor	Gaudyn Łukasz Lochy		
----------	------------------------	--	--

Data	03.11.2015	Projektował	
------	------------	-------------	--

Skala	1:100	Rysował	Michał Bigos
-------	-------	---------	--------------

Rysunek stanowi własność firmy TerraExim Agroimpex i nie może być kopiowany, rozpowszechniany, modyfikowany i udostępniany osobom trzecim bez wcześniejszej pisemnej zgody