


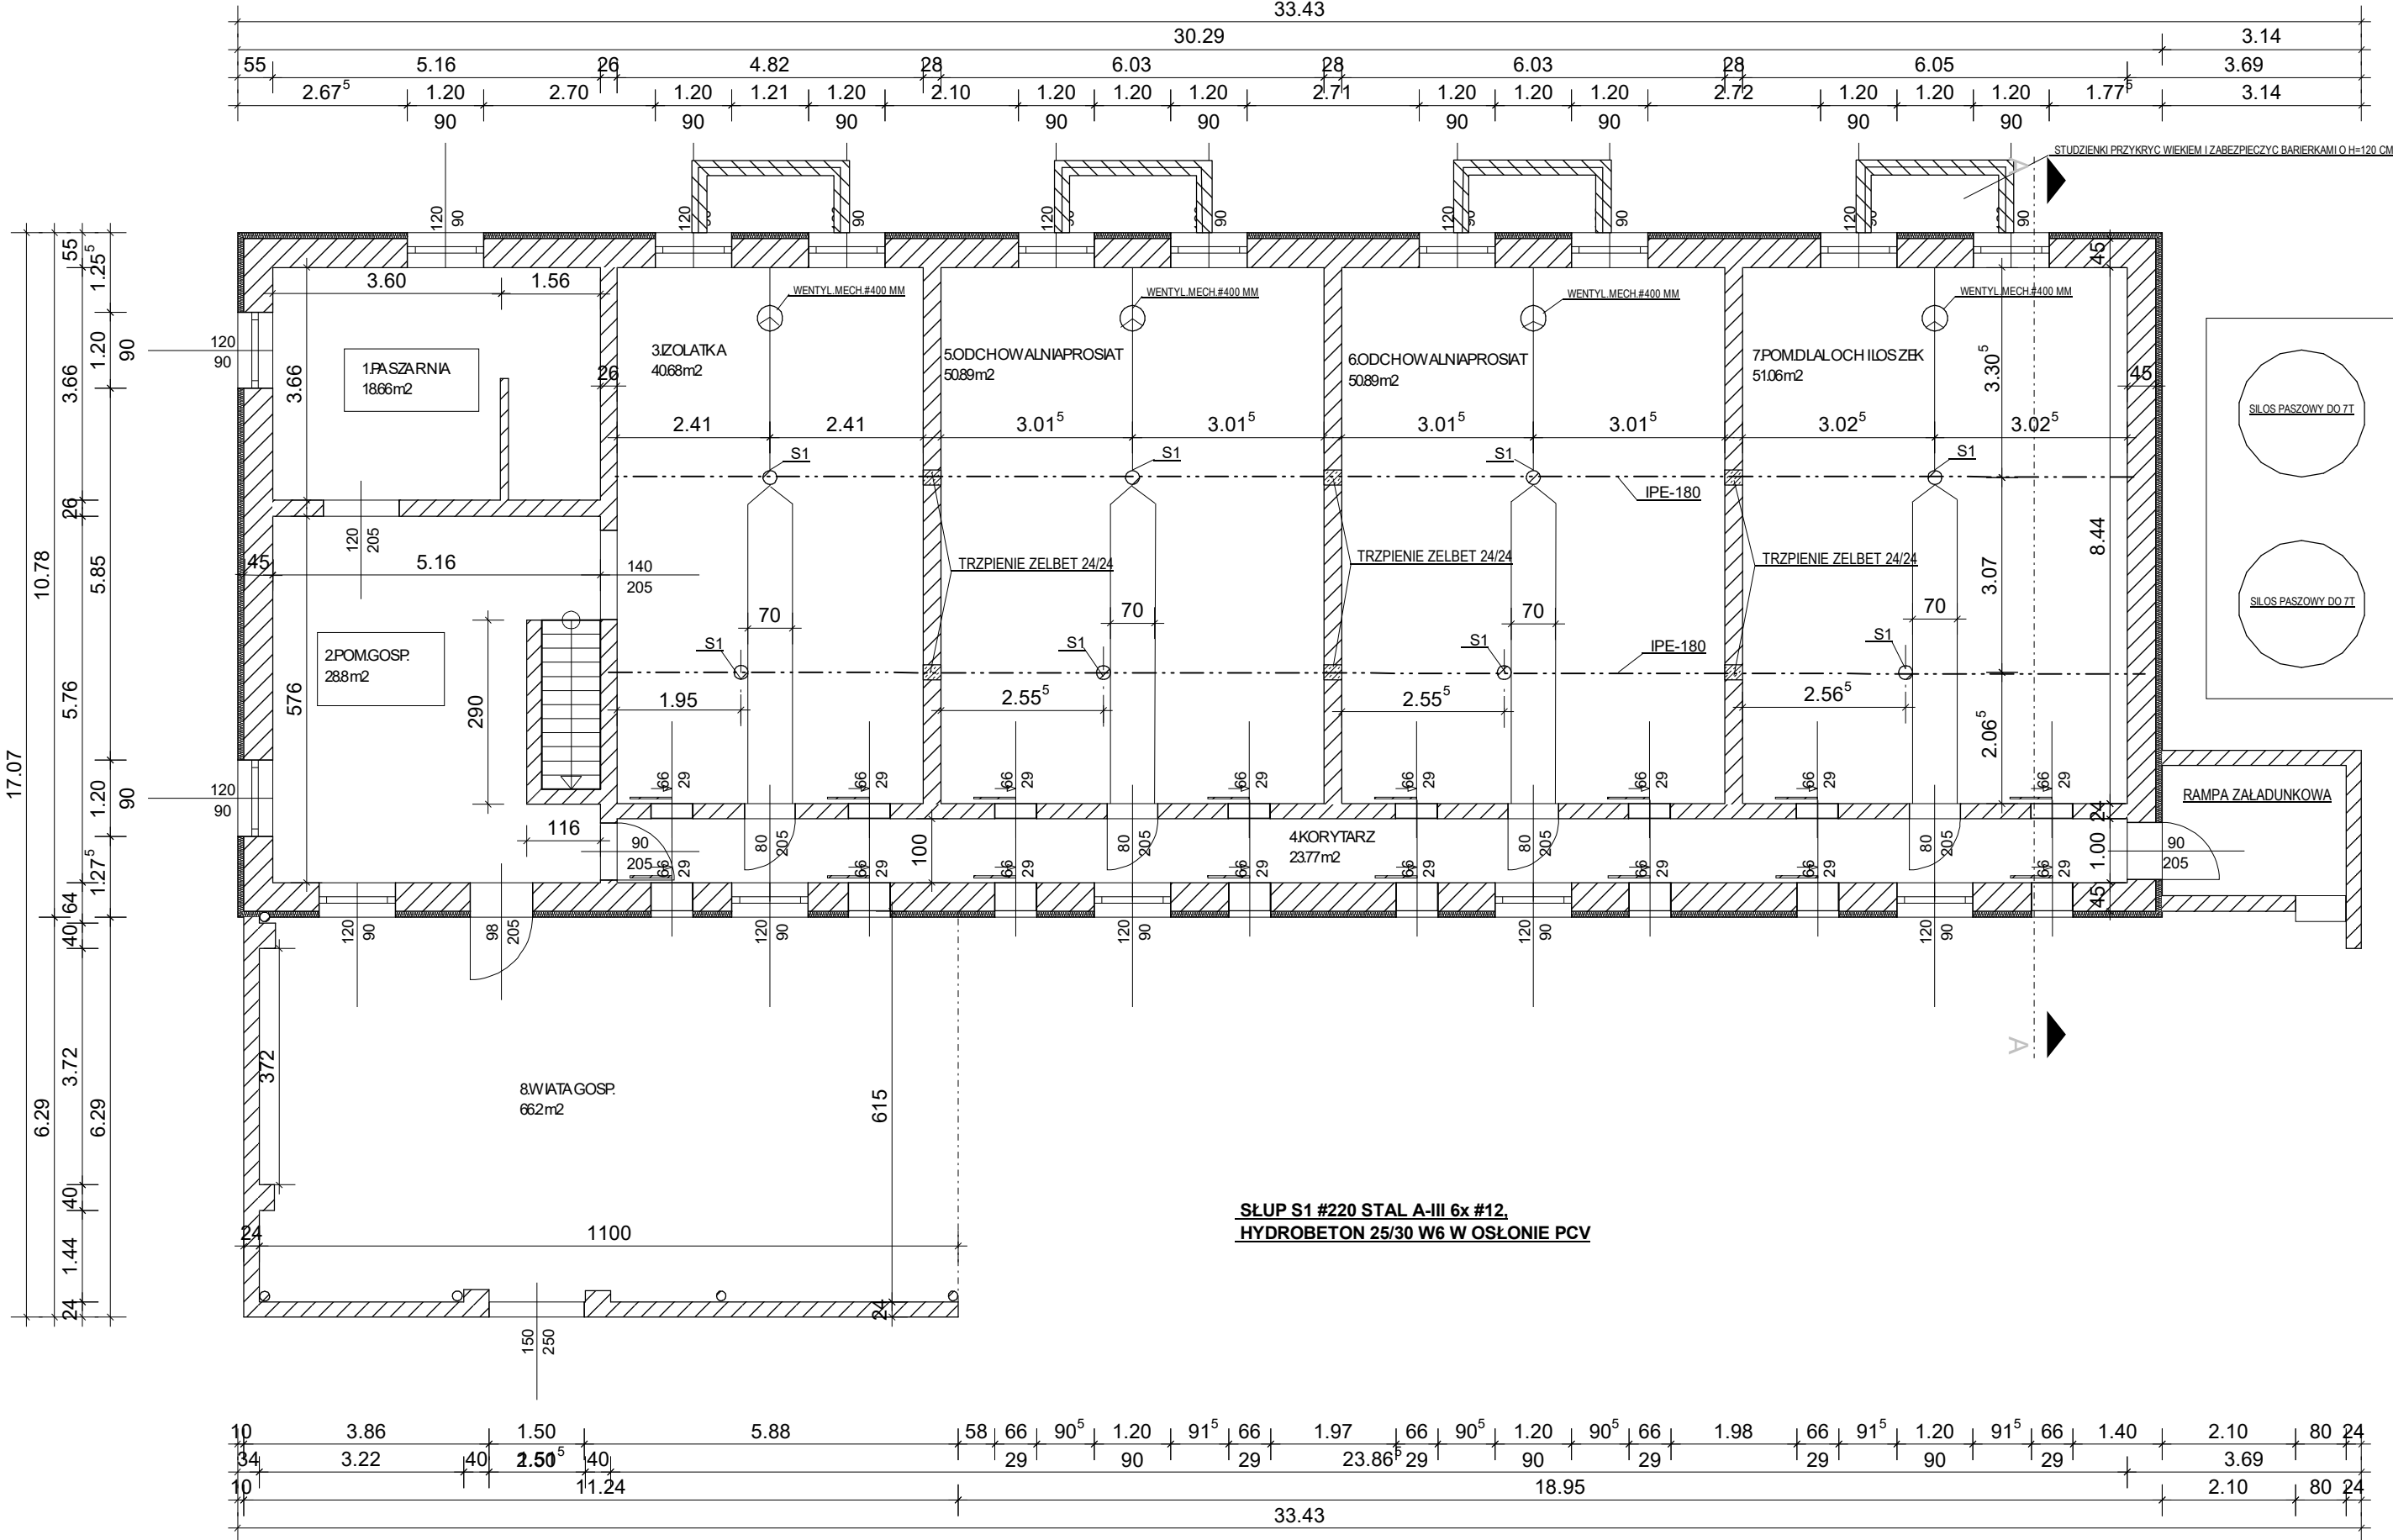

POMIESZCZENIA:		
1.PASZARNIA	18.66 M2	
2.POM.GOSP.	28.80 M2	
3.IZOLATKA	40.68 M2	
4.KORYTARZ	23.77 M2	
5.ODCHOWALNIA PROSIAT	50.89 M2	
6.ODCHOWALNIA PROSIAT	50.89 M2	
7.POM.DLA LOCH I LOSZEK	51.06 M2	
8.WIATA GOSP.	67.30 M2	
RAZEM:	332.05 M2	

RZUT PRZYZIEMIA
-PROJEKT ZMIAN

 Pracownia projektowa Andrzej Meller		
Nadzory Kosztorysy		
Obiekt: MODERNIZACJA BUDYNKU INWENTARSKIEGO		
Lokalizacja: ZBYSZEWICE NR 13		
Inwestor: GAUDYN ŁUKASZ		
ZBYSZEWICE NR 13		
Branża:		
Projektant: ANDRZEJ MELLER		
UPR. GP 7342/1911/94		
INZ. ZBIGNIEW MACIEJEWSKI		
Projektant:		
UPR.7331/32/56/PW/2001		
Parter		
data	skala	Nr.rys.
07.08.2019	1 : 100	