


Kopia mapy ewidencyjnej
Skala 1:5000

Województwo: 30 - wielkopolskie
Powiat: 3001 - chodzieski
Jednostka ewidencyjna: 300104_5 - MARGONIN - OBSZAR WIEJSKI
Obręb ewidencyjny: 0007 - MŁYNARY
Arkusze ewidencyjne: 6
Działka nr: wg. zasięgu
Stan na dzień: dn. 10-10-2019 r.
Nr Kancelaryjny: GN.6621.1.1736.2019

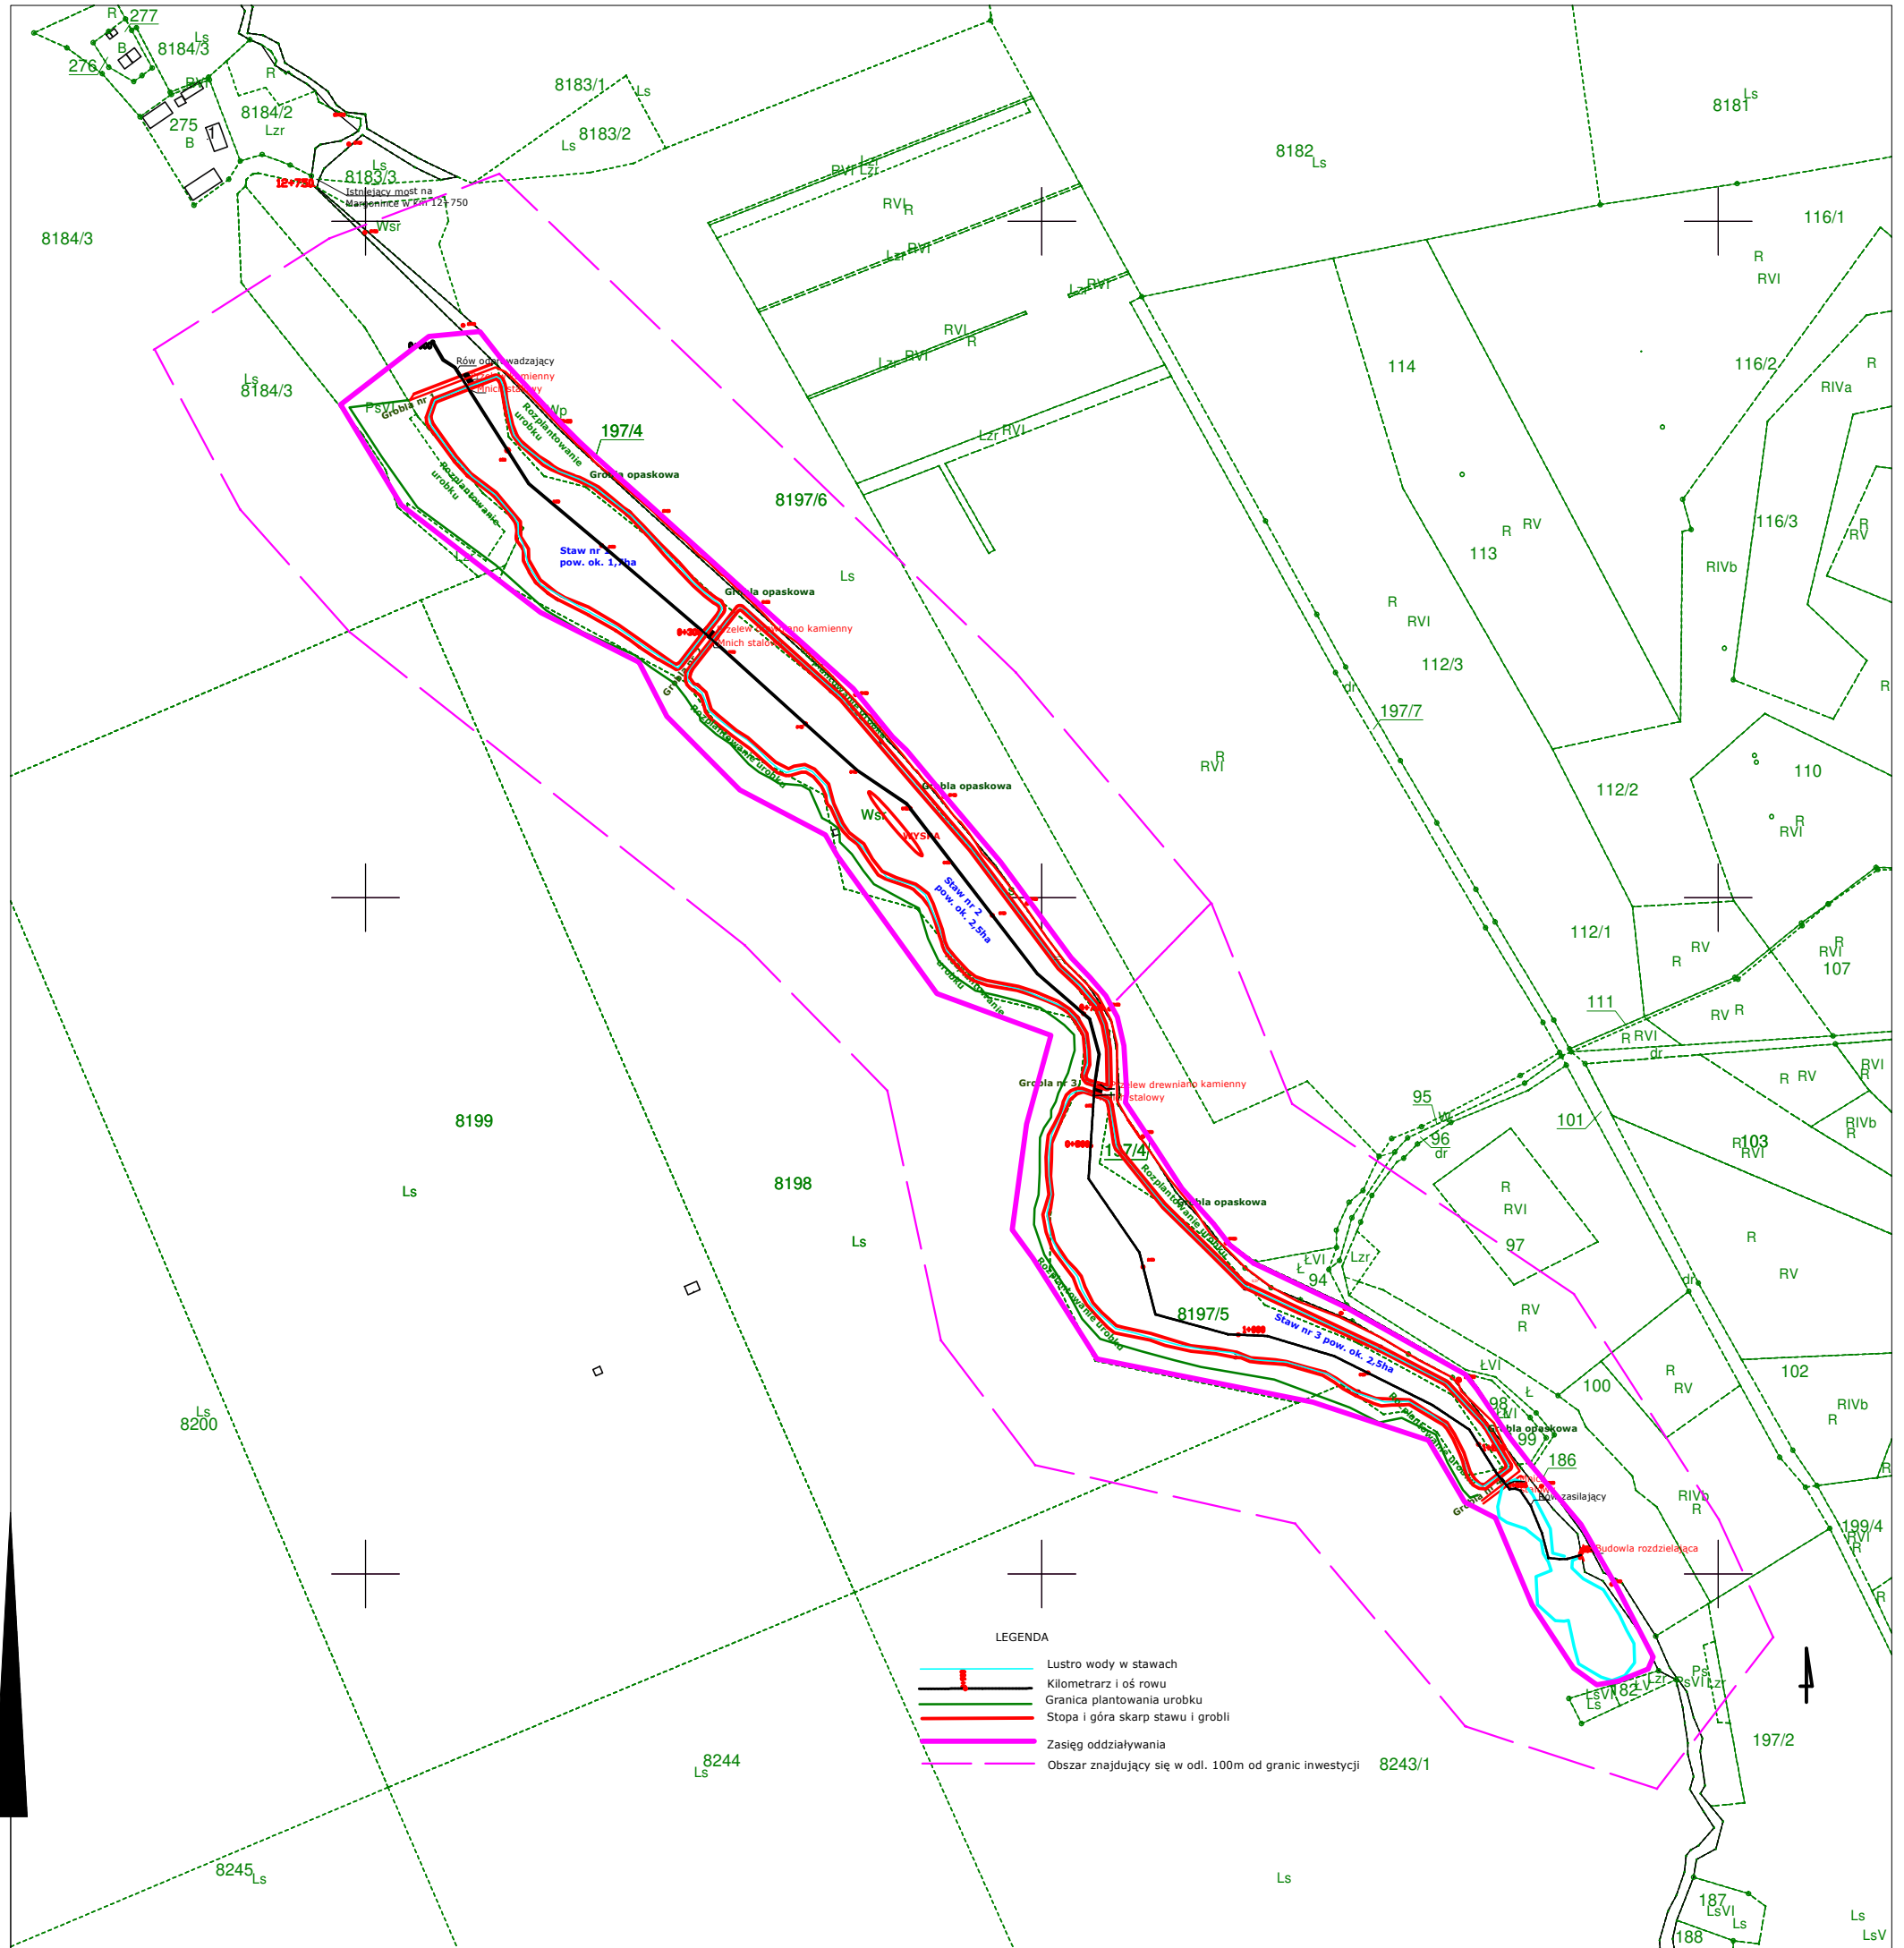

Wykonał

Magdalena Siurek

Poświadczona przez właściwy organ kopia mapy ewidencyjnej obejmującej przewidywany teren, na którym będzie realizowane przedsięwzięcie, oraz obejmująca obszar, na który będzie oddziaływać przedsięwzięcie z naniesionymi urządzeniami

opracował:
mgr inż. Paweł Blazer
mgr inż. Andrzej Kowalski