


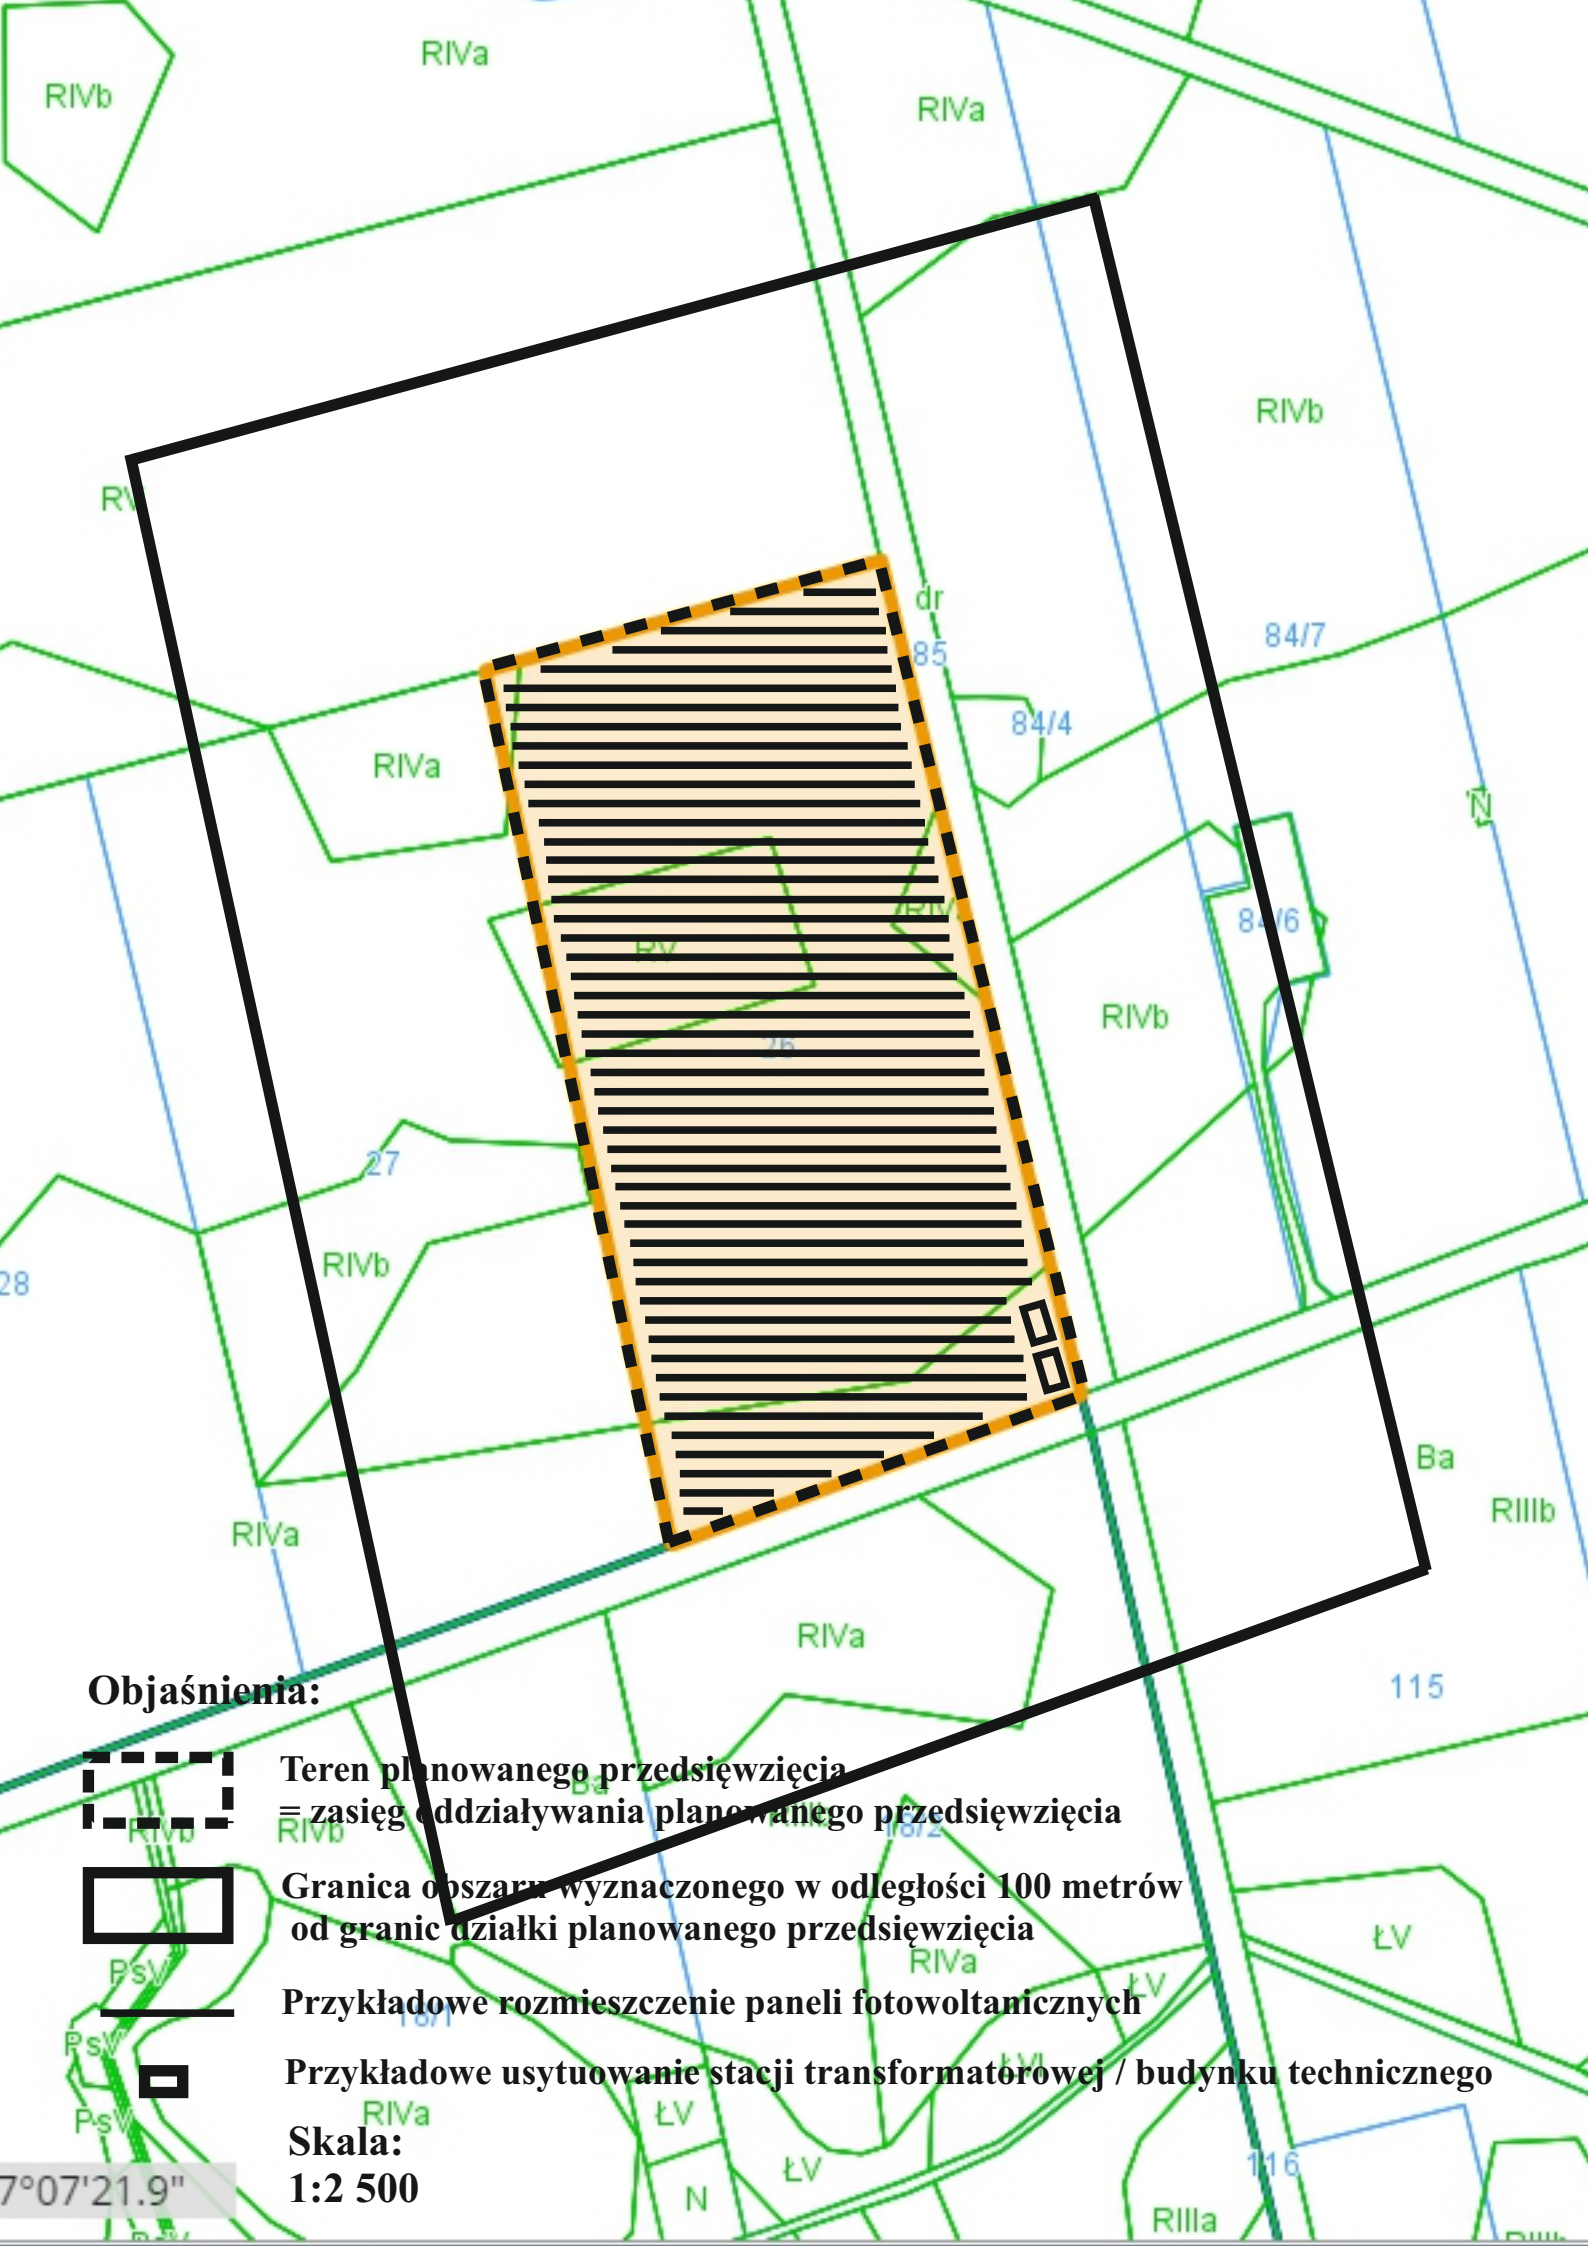

Objaśnienia:



Teren planowanego przedsięwzięcia
≡ zasięg oddziaływania planowanego przedsięwzięcia



Granica obszaru wyznaczonego w odległości 100 metrów
od granic działki planowanego przedsięwzięcia



Przykładowe rozmieszczenie paneli fotowoltanicznych



Przykładowe usytuowanie stacji transformatorowej / budynku technicznego

Skala:

1:2 500

7°07'21.9"