


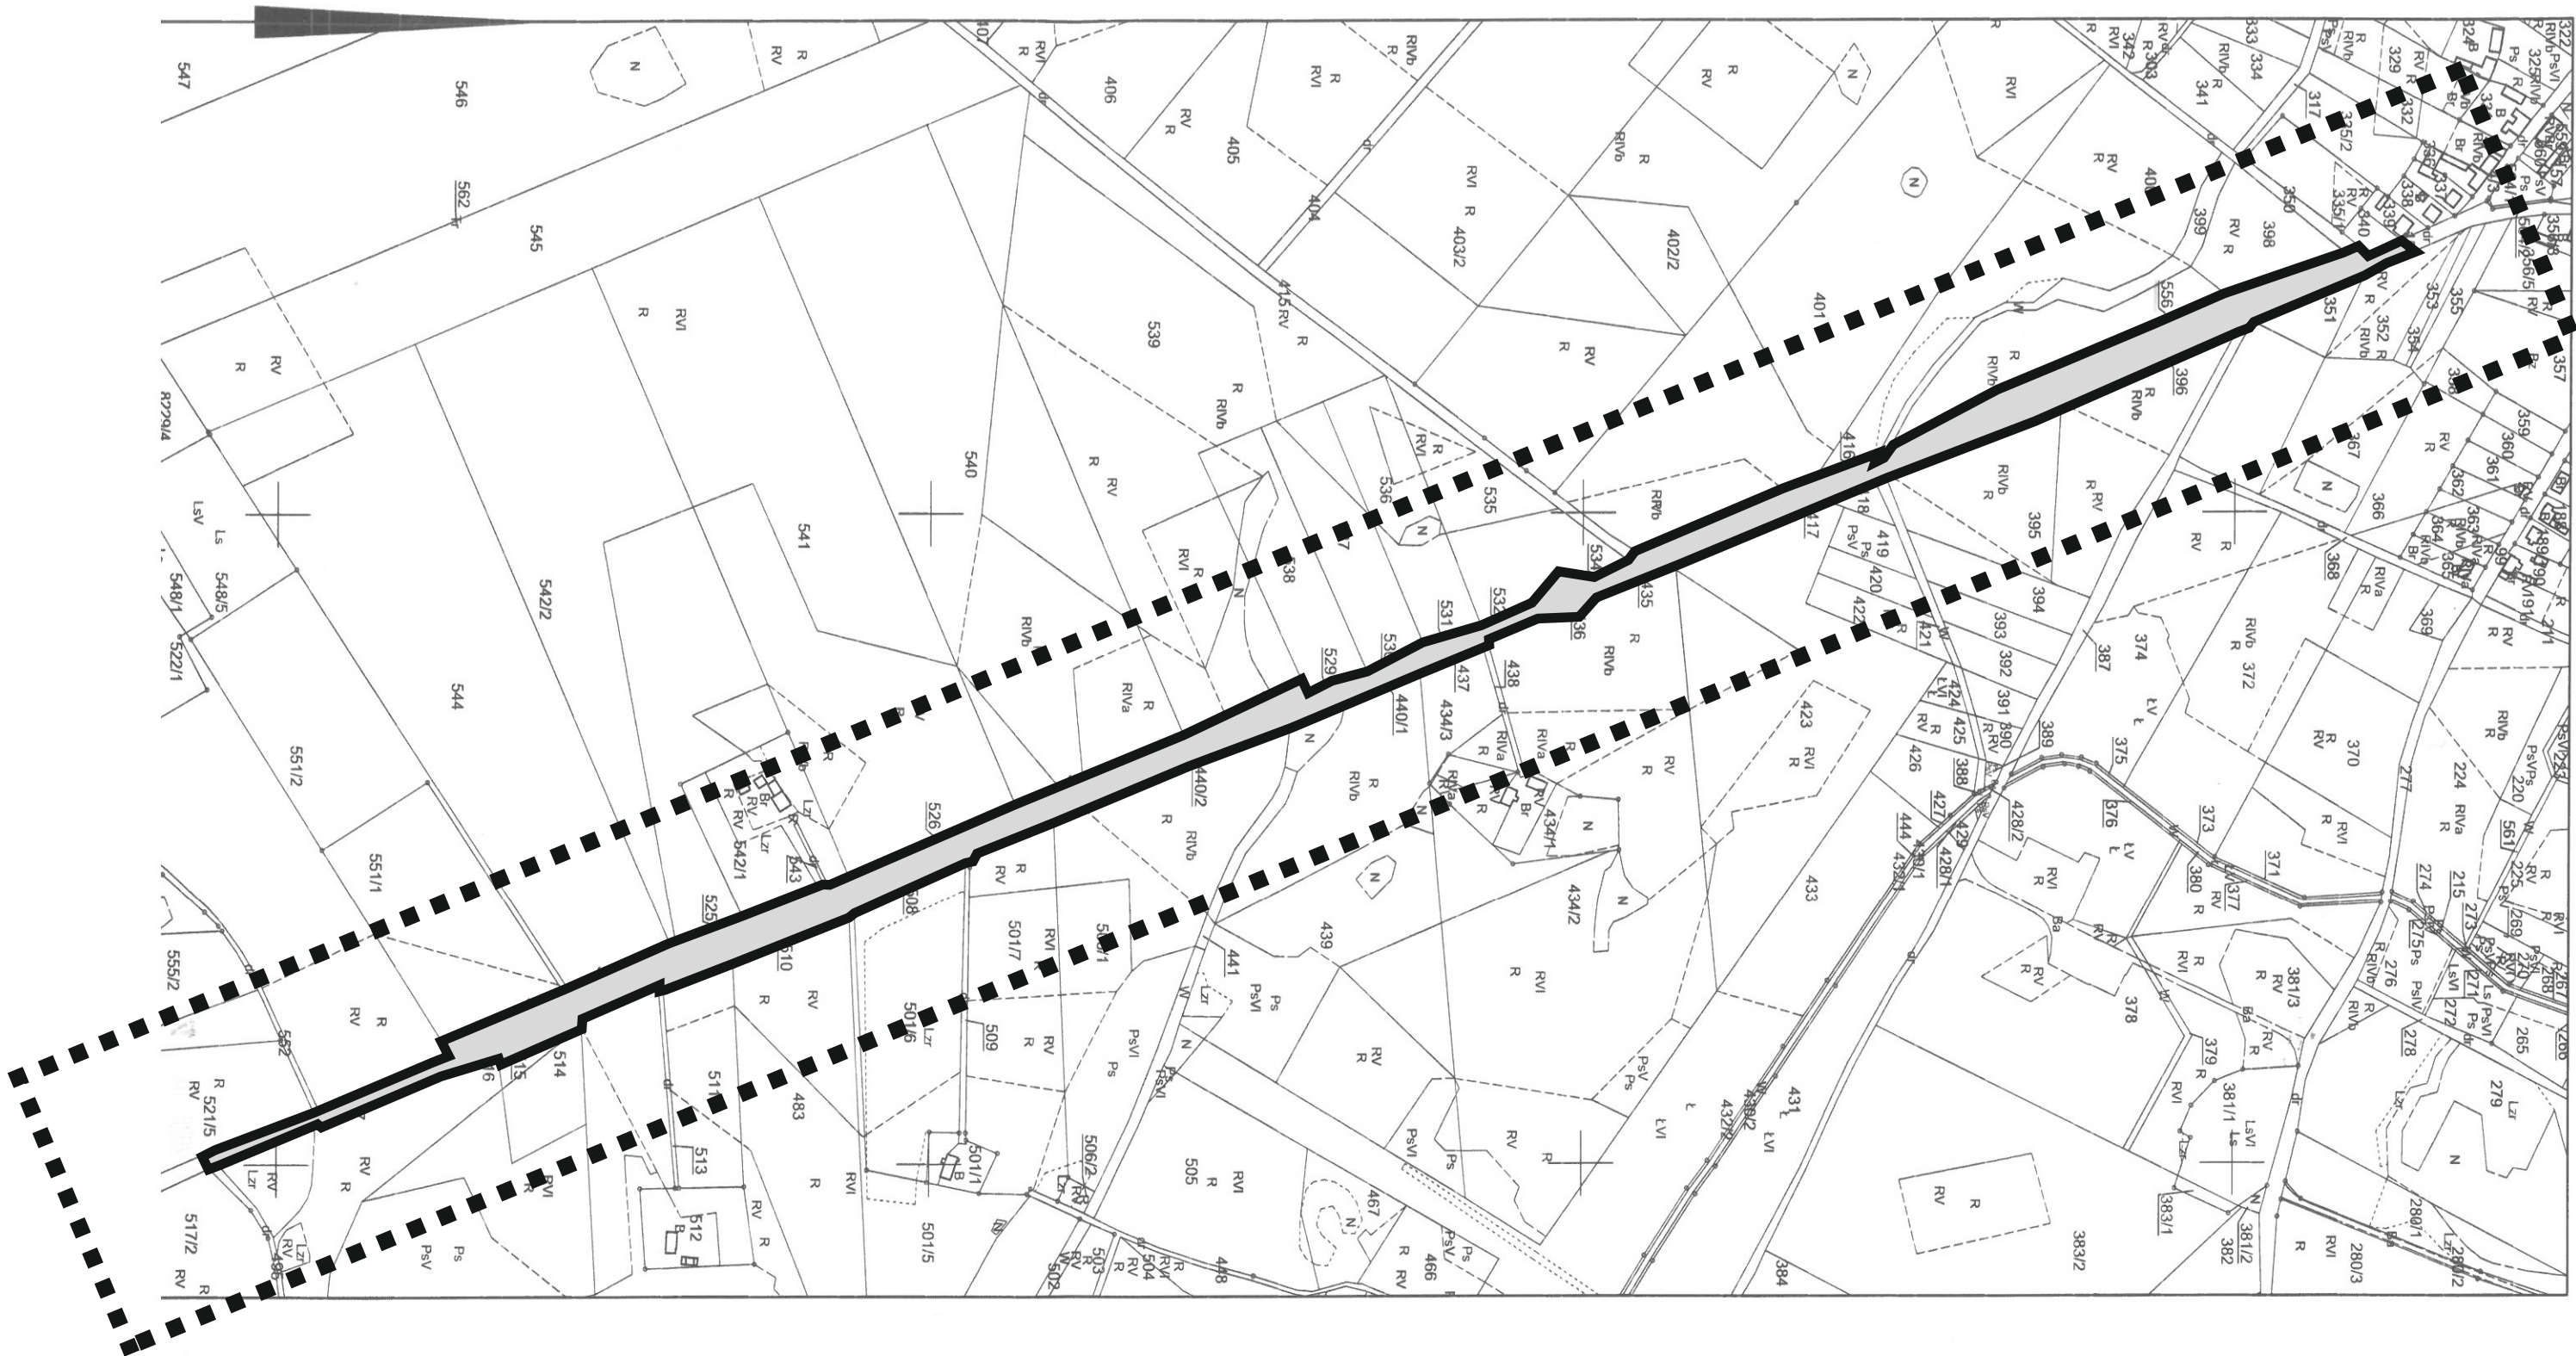

Objaśnienia:



Teren planowanego przedsięwzięcia



Zasięg oddziaływania planowanego przedsięwzięcia



**Granica obszaru wyznaczonego w odległości 100 metrów
od granic działki planowanego przedsięwzięcia**

Skala: 1:5 000