



Obręb ewidencyjny: 0010 - STUDŹCE-ADOLFOWO
Działka nr: 24/7, 26
Stan na dzień dn. 04-05-2021 r.
Nr Kancelaryjny: GN.6642.1.288.2021

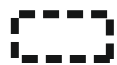

Granica obszaru wyznaczonego w odległości 100 metrów od granic działki planowanego przedsięwzięcia

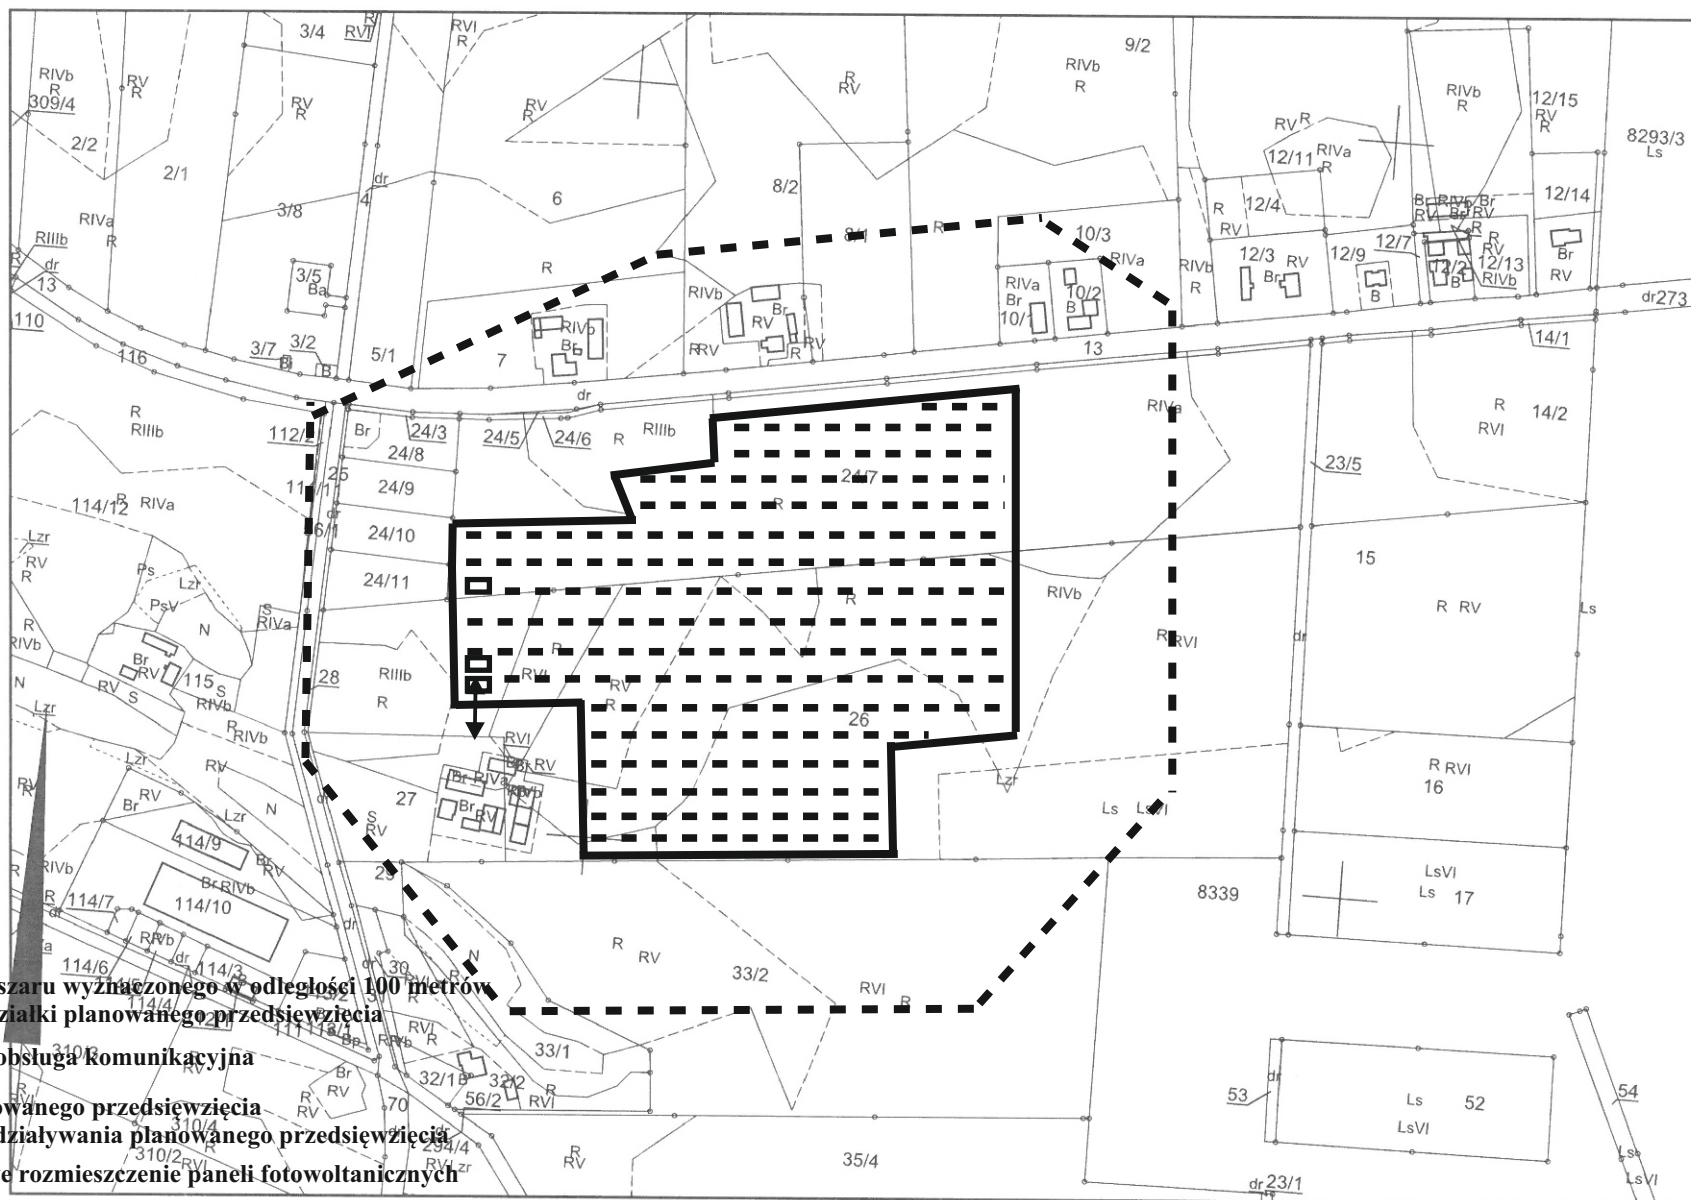

Planowana obsługa komunikacyjna



Teren planowanego przedsięwzięcia
= zasięg oddziaływania planowanego przedsięwzięcia



Przykładowe rozmieszczenie paneli fotowoltanicznych



Przykładowe usytuowanie stacji transformatorowej
/ budynku technicznego

Skala 1:5000

Magdalena Siurek

Podpis jest prawidłowy

Dokument podpisany przez Janusza Rogala; Powiat Chodzieński
Data: 2021.05.04 14:16:00 CEST