Profil podłużny - Strzelecka

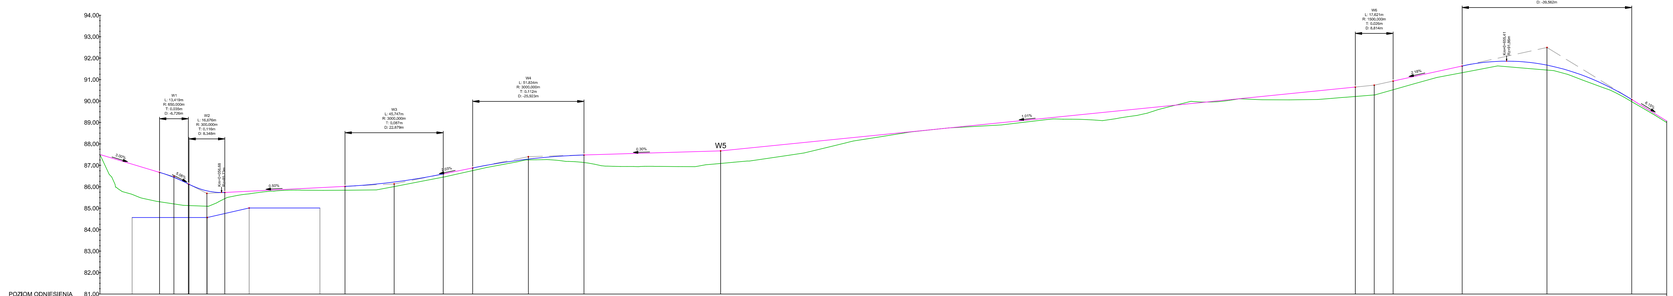

Przekrój podłużny - Droga dojazdowa

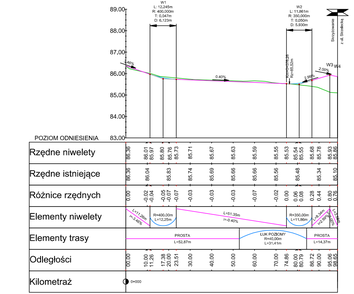

Inwestor		Jednostka projektowa	
	Gmina Margonin ul. Kościuszki 13 64-830 Margonin	Pracownia Projektowa DROG-CAD dr inż. Maciej Nowak ul. Sikorskiego 2/2 64-920 Piła e-mail: biuro@drogcad.pl	
Zadanie	"Przebudowa ul. Strzeleckiej w Margoninie"		
Rysunek	Przekroje podłużne Ulica Strzelecka Droga dojazdowa		
Projektant branży drogowej	mgr inż. Maciej NOWAK	WKP/0089/POOD/08 uprawnienia bez ograniczeń posiadania tych uprawnień w specjalności drogowej	Podpis
Sprawdzający branży drogowej	mgr inż. Tomasz WITCZAK	WKP/0095/POOD/12 uprawnienia bez ograniczeń posiadania tych uprawnień w specjalności drogowej	Podpis
Stadium	Branża	Skala	Data	Nr rysunku
Projekt budowlany	Drogowa	1:100/1000	06.2017	3.D