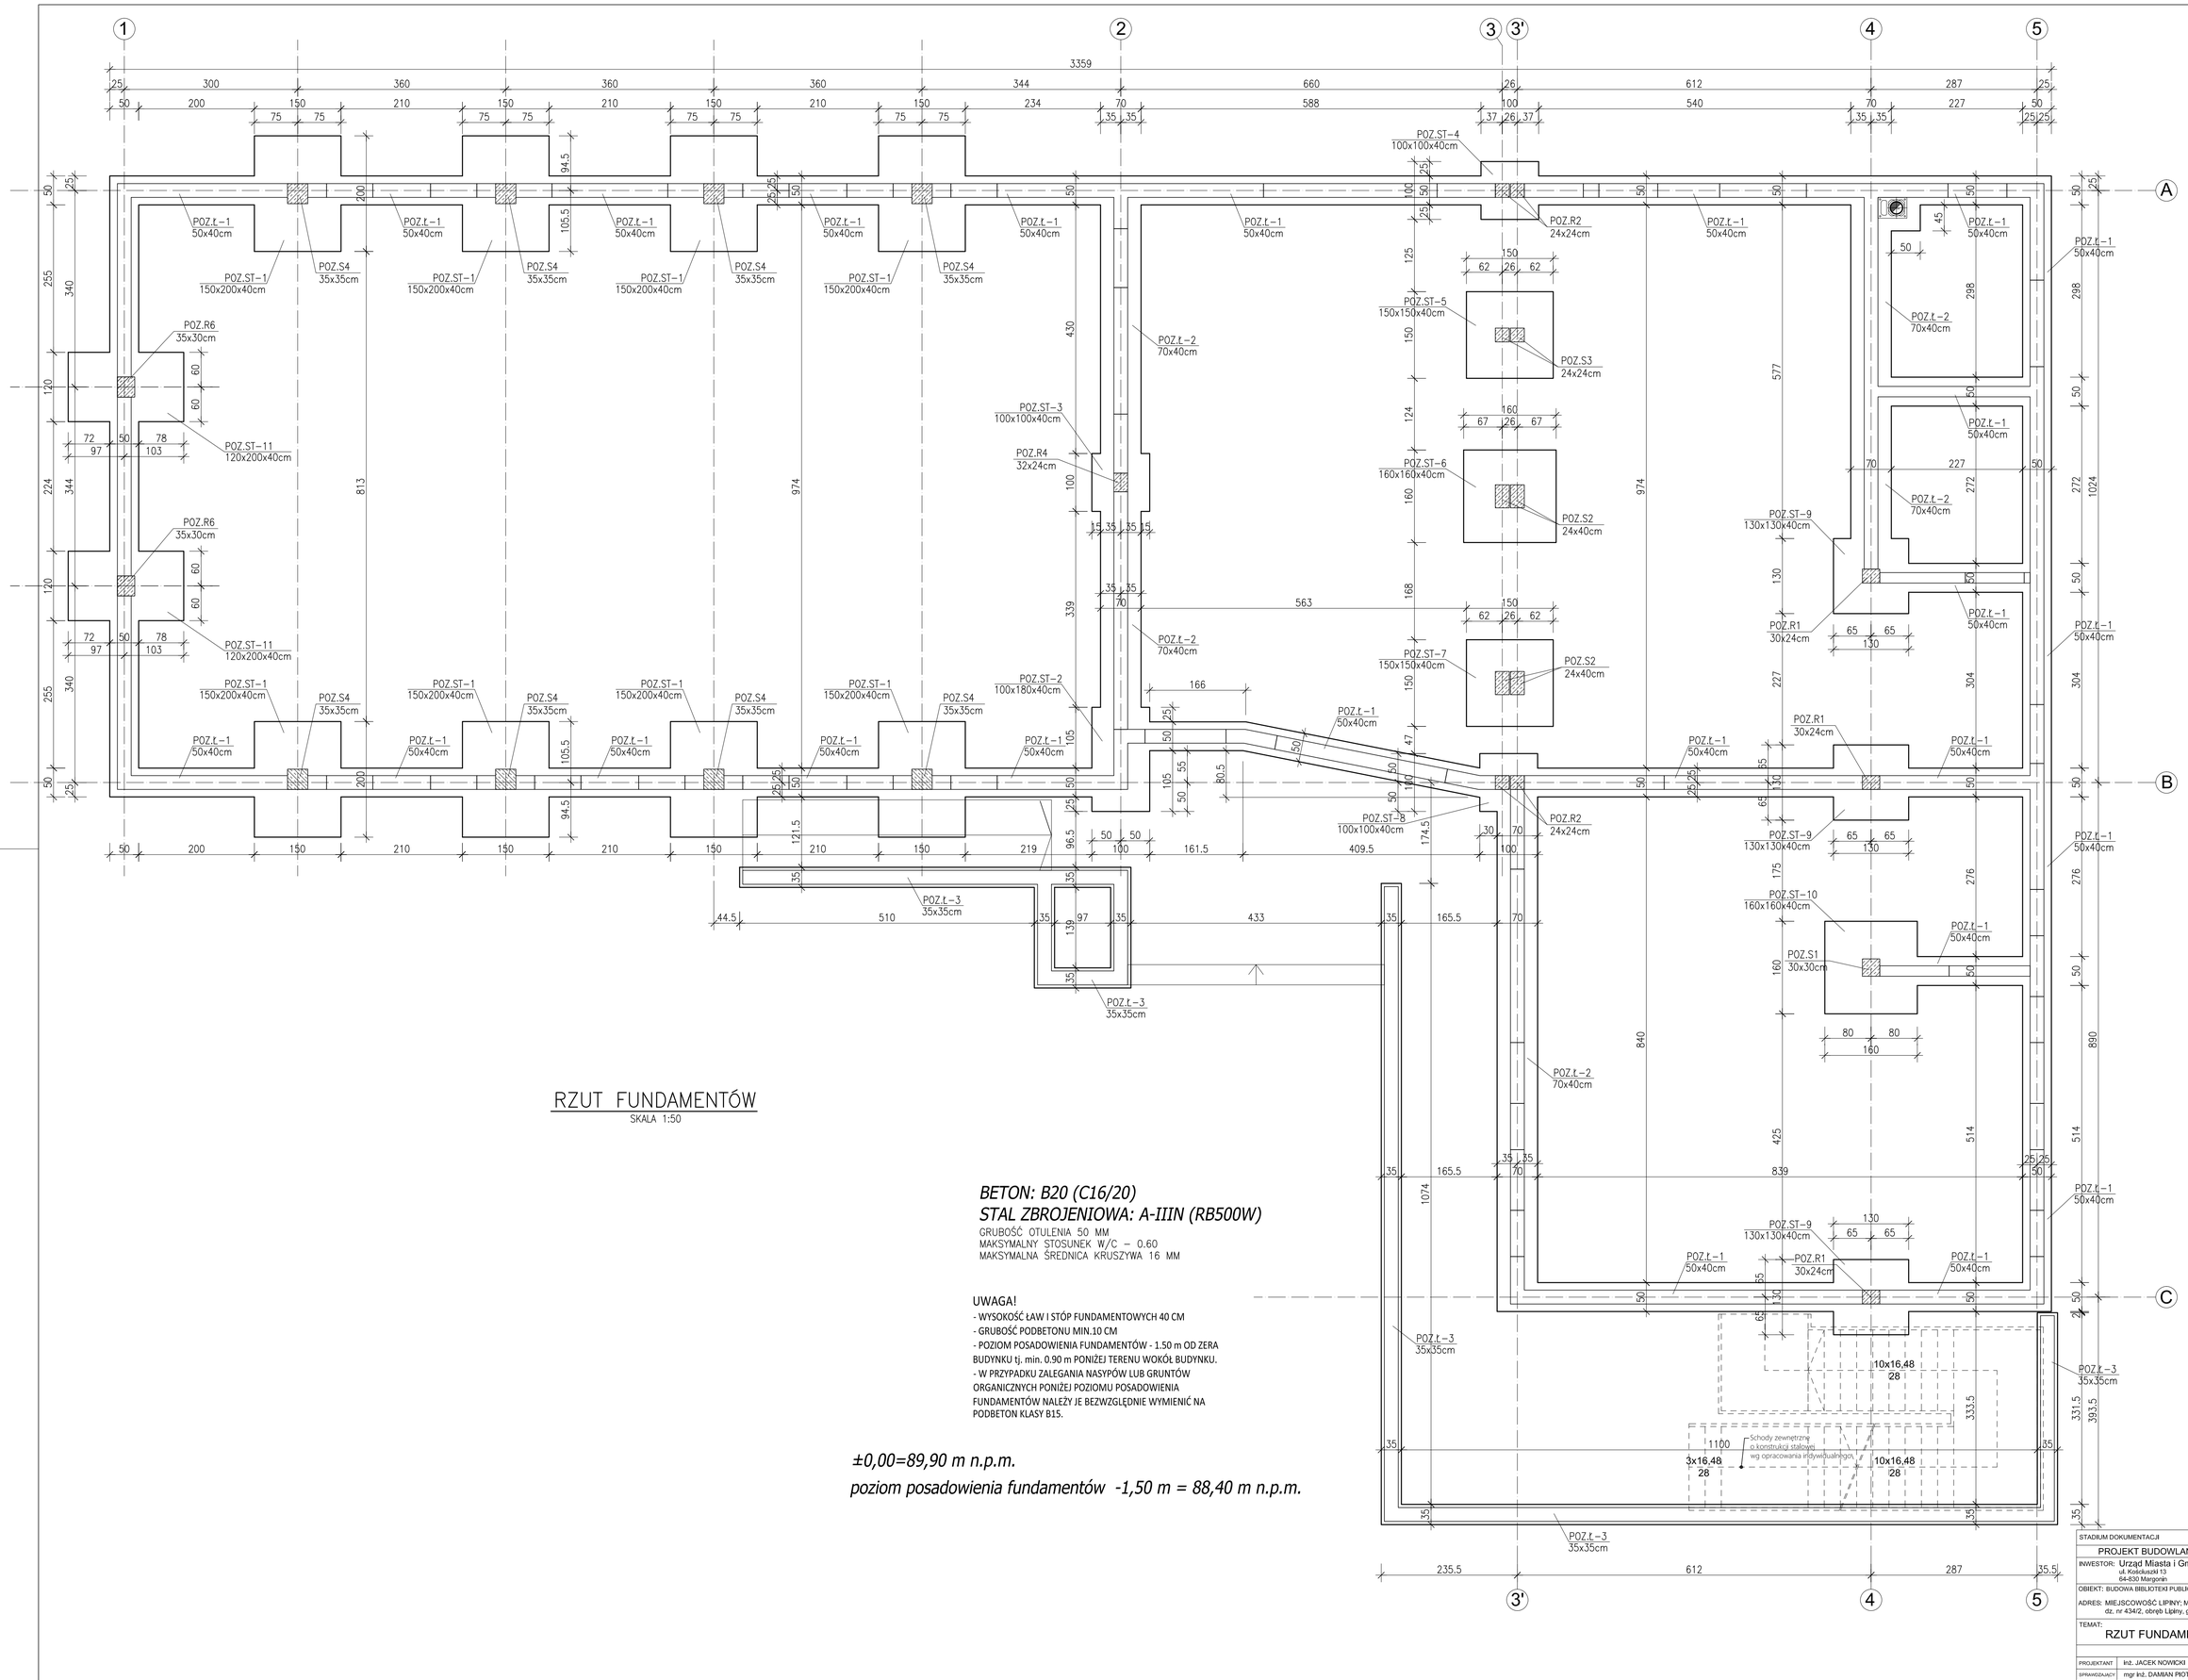

RZUT FUNDAMENTÓW

SKALA 1:50

BETON: B20 (C16/20)
STAL ZBROJENIOWA: A-IIIN (RB500W)

GRUBOŚĆ OTULENIA 50 MM
MAKSYMALNY STOSUNEK W/C – 0.60
MAKSYMALNA ŚREDNICA KRUSZYWA 16 MM

UWAGA!
- WYSOKOŚĆ ŁAW I STÓP FUNDAMENTOWYCH 40 CM
- GRUBOŚĆ PODBETONU MIN.10 CM
- POZIOM POSADOWIENIA FUNDAMENTÓW - 1.50 m OD ZERA BUDYNKU tj. min. 0.90 m PONIŻEJ TERENU WOKÓŁ BUDYNKU.
- W PRZYPADKU ZALEGANIA NASYPÓW LUB GRUNTÓW ORGANICZNYCH PONIŻEJ POZIOMU POSADOWIENIA FUNDAMENTÓW NALEŻY JE BEZWZGLĘDNIE WYMIENIĆ NA PODBETON KLASY B15.

±0,00=89,90 m n.p.m.
poziom posadowienia fundamentów -1,50 m = 88,40 m n.p.m.

STADIUM DOKUMENTACJI		BRANŻA	
PROJEKT BUDOWLANY		KONSTRUKCJA	
INWESTOR: Urząd Miasta i Gminy Margonin ul. Kościuszki 13 64-830 Margonin			
OBIEKT: BUDOWA BIBLIOTEKI PUBLICZNEJ WRAZ Z SALĄ WIELOFUNKCYJNĄ		RYS.NR	
ADRES: MIEJSCOWOŚĆ LIPINY; MARGONIN dz. nr 434/2, obręb Lipiny, gm. Margonin		K-1	
TEMAT: RZUT FUNDAMENTÓW		SKALA 1:50 DATA: 06.2017	
	NR UPRAWNIEŃ	PODPIS	
PROJEKTANT: inż. JACEK NOWICKI	WKP/0192/POOK/06		
SPRAWDZAJĄCY: mgr inż. DAMIAN PIOTROWSKI	WKP/0049/POOK/12		
OPRACOWANIE:			