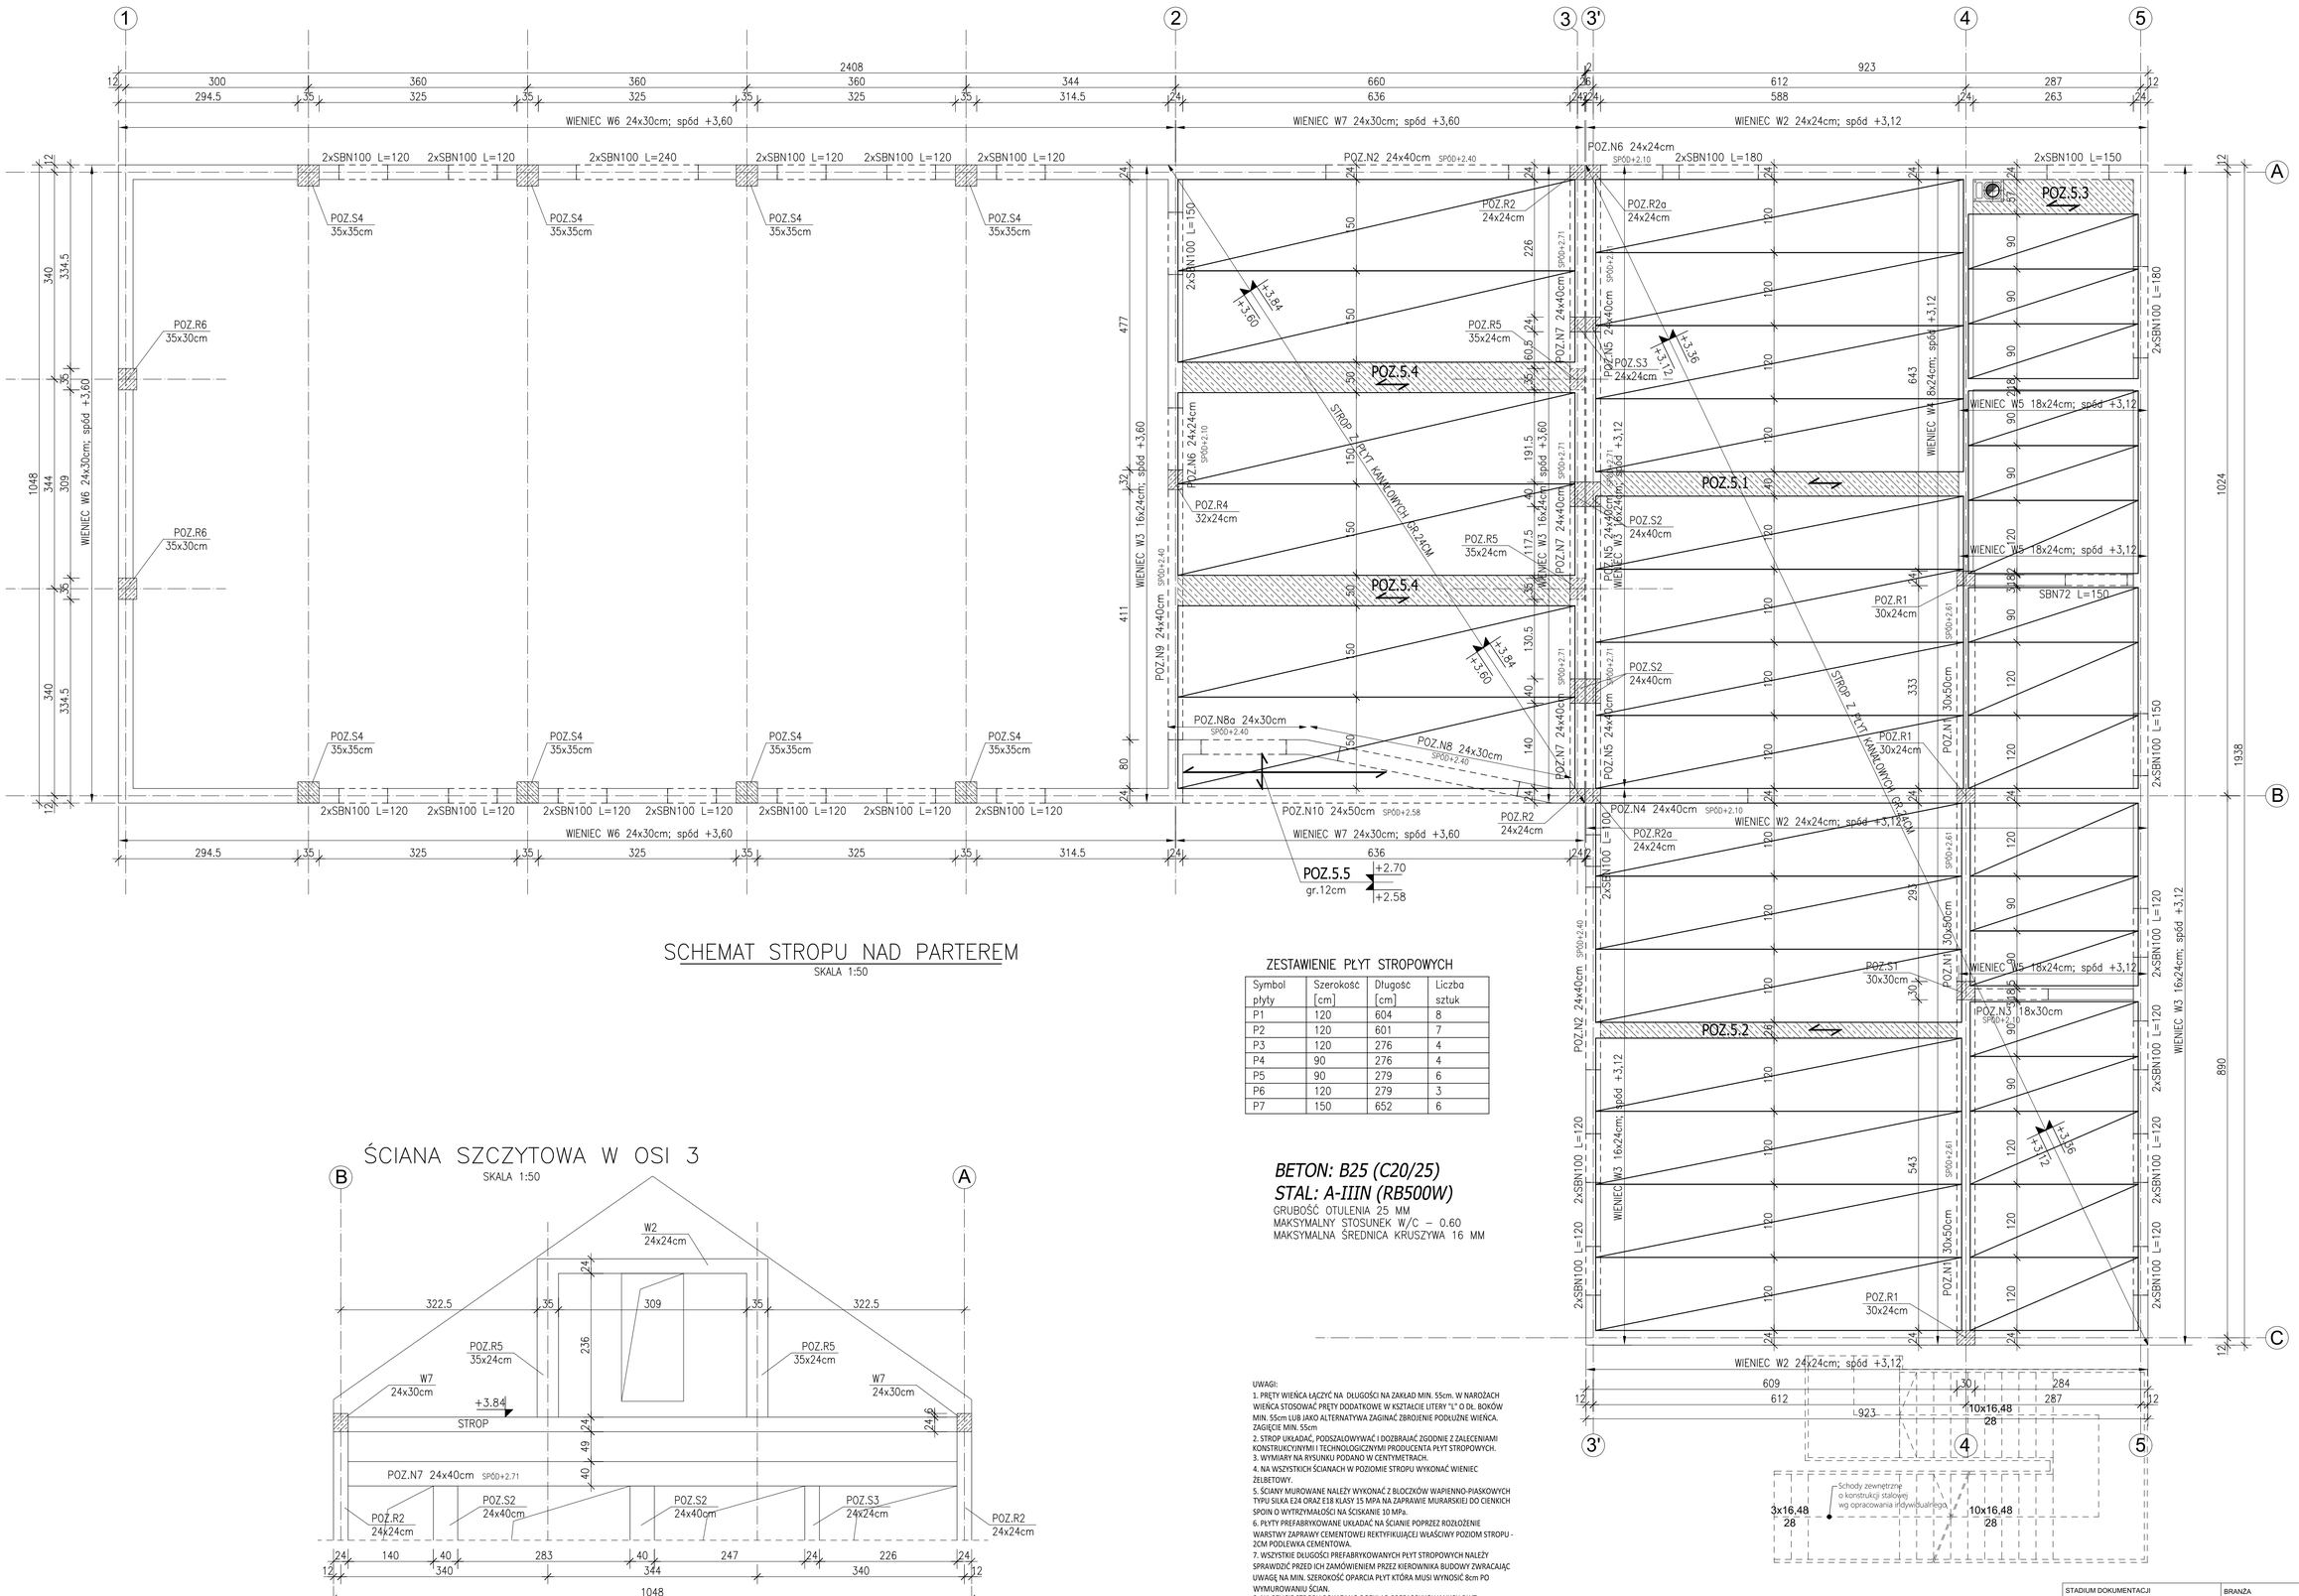

SCHEMAT STROPU NAD PARTEREM

SKALA 1:50

ŚCIANA SZCZYTOWA W OSI 3

SKALA 1:50

ZESTAWIENIE PŁYT STROPOWYCH

Symbol płyty	Szerokość [cm]	Długość [cm]	Liczba sztuk
P1	120	604	8
P2	120	601	7
P3	120	276	4
P4	90	276	4
P5	90	279	6
P6	120	279	3
P7	150	652	6

BETON: B25 (C20/25)
STAL: A-IIIN (RB500W)
GRUBOŚĆ OTULENIA 25 MM
MAKSYMALNY STOSUNEK W/C – 0.60
MAKSYMALNA ŚREDNICA KRUSZYWA 16 MM

UWAGI:
1. PRĘTY WIEŃCA ŁĄCZYĆ NA DŁUGOŚCI NA ZAKŁAD MIN. 55cm. W NAROŻACH WIEŃCA STOSOWAĆ PRĘTY DODATKOWE W KSZTAŁCIE LITERY "L" O DŁ. BOKÓW MIN. 55cm LUB JAKO ALTERNATYWA ZAGINAĆ ZBROJENIE PODŁUŻNE WIEŃCA. ZAGIĘCIE MIN. 55cm
2. STROP UKŁADAĆ, PODSZALOWYWAĆ I DOZBRAJAĆ ZGODNIE Z ZALECENIAMI KONSTRUKCYJNYMI I TECHNOLOGICZNYMI PRODUCENTA PŁYT STROPOWYCH.
3. WYMIARY NA RYSUNKU PODANO W CENTYMETRACH.
4. NA WSZYSTKICH ŚCIANACH W POZIOMIE STROPU WYKONAĆ WIENIEC ŻELBETOWY.
5. ŚCIANY MUROWANE NALEŻY WYKONAĆ Z BLOCZKÓW WAPIENNO-PIASKOWYCH TYPU SILKA E24 ORAZ E18 KLASY 15 MPA NA ZAPRAWIE MURARSKIEJ DO CIENKICH SPOIN O WYTRZYMAŁOŚCI NA ŚCISKANIE 10 MPa.
6. PŁYTY PREFABRYKOWANE UKŁADAĆ NA ŚCIANIE POPRZEZ ROZŁOŻENIE WARSTWY ZAPRAWY CEMENTOWEJ REKTYFIKUJĄCEJ WŁAŚCIWY POZIOM STROPU - 2CM PODLEWKA CEMENTOWA.
7. WSZYSTKIE DŁUGOŚCI PREFABRYKOWANYCH PŁYT STROPOWYCH NALEŻY SPRAWDZIĆ PRZED ICH ZAMÓWIENIEM PRZEZ KIEROWNIKA BUDOWY ZWRACAJĄC UWAGĘ NA MIN. SZEROKOŚĆ OPARCIA PŁYT KTÓRA MUSI WYNOSIĆ 8cm PO WYMUROWANIU ŚCIAN.
8. NA RZUCIE STROPU POKAZANO ROZKŁAD PREFABRYKOWANYCH PŁYT STROPOWYCH, KANAŁOWYCH TYPU „S". NOŚNOŚĆ PŁYT KANAŁOWYCH MIN. 7,5 kN/M2.
9. ŚCIANY NIENOŚNE PODMUROWAĆ 2cm PONIŻEJ SPODU STROPU.
10. NIE WOLNO W ŚCIANACH MUROWANYCH WYKUWAĆ POZIOMYCH BRUZD DO PROWADZENIA INSTALACJI !!!
11. DLA RDZENI ROZPOCZYNAJĄCYCH SIĘ Z POZIOMU STROPU WYSTAWIĆ STARTERY Z WIEŃCÓW.

STADIUM DOKUMENTACJI		BRANŻA	
PROJEKT WYKONAWCZY		KONSTRUKCJA	
INWESTOR:	Urząd Miasta i Gminy Margonin ul. Kościuszki 13 64-830 Margonin		
OBIEKT:	BUDOWA BIBLIOTEKI PUBLICZNEJ WRAZ Z SALĄ WIELOFUNKCYJNĄ		RYS.NR K-2
ADRES:	MIEJSCOWOŚĆ LIPINY; MARGONIN dz. nr 434/2, obręb Lipiny, gm. Margonin		
TEMAT:	SCHEMAT STROPU NAD PARTEREM		SKALA 1:50 DATA: 03.2018
		NR UPRAWNIEŃ	PODPIS
PROJEKTANT	inż. JACEK NOWICKI	WKP/0192/POOK/06	
SPRAWDZAJĄCY	mgr inż. DAMIAN PIOTROWSKI	WKP/0049/POOK/12	
OPRACOWANIE	mgr inż. PAULINA JUSZCZAK		