

Sekcja 403.323.1314  
 403.323.1323  
 403.323.1332  
 403.332.1334  
 403.332.1341  
 403.332.1343  
 DZ. 422/2009

miasto MARGONIN  
 Miejscowy plan zagospodarowania  
 przestrzennego

ZALĄCZNIK NR 1 DO UCHWAŁY  
 NR IX/197/2009 RADY MIASTA I GMINY  
 W MARGONINIE Z DNIA 23/10/2009  
 UCHWAŁA OGŁOSZONA W OBIĘGU  
 URZĘDOWYM WOJEWÓDZTWA  
 WIELKOPOLSKIEGO NR .....  
 Z DNIA .....

skala 1 : 2000  
 0 10 20 30 40 50 60 70 80 90 100m


RYSUNEK PLANU

Starosta Chodzieski  
 Powiatowy Ośrodek Dokumentacji Geodezyjnej  
 i Kartograficznej w Chodzieży  
 Poświadczam zgodność niniejszej mapy z oryginałem  
 przyjętym do państwowego zasobu geodezyjnego  
 i kartograficznego w dniu 1999  
 i zaświadczoną pod nr 44/1-3  
 Niniejsza mapa nie może służyć  
 dla celów projektowych  
 Chodzież, dnia 03 kw. 2009  
 (imię i nazwisko, podpis, stanowisko  
 służbowe osoby upoważnionej)

Rozpowszechnianie i rozprowadzanie map,  
 materiałów fotograficznych i teledetekcyjnych  
 otrzymanych z zasobu powiatowego wymaga  
 każdorazowo zezwolenia starosty (art. 16 ustawy  
 z dnia 17 maja 1989 r. prawo geodezyjne  
 i kartograficzne (Dz. U. Nr 240, poz. 2027 z 2005 r.))

OZNACZENIA	
	GRANICA OBSZARU OBJĘTEGO UCHWALENIEM
	LINIE ROZGRANICZAJĄCE TER- RENY O RÓŻNYM PRZEZNACZ.
	NIEPRZEKRACZALNA LINIA ZABUDOWY
US	TERENY REKREACJI SPORTU, WYPOCZYNKU
	ZIELEŃ, DRZEWA WYSOKOPENNE

STAROSTY  
 Ireneusz Nowak  
 INSPEKTOR

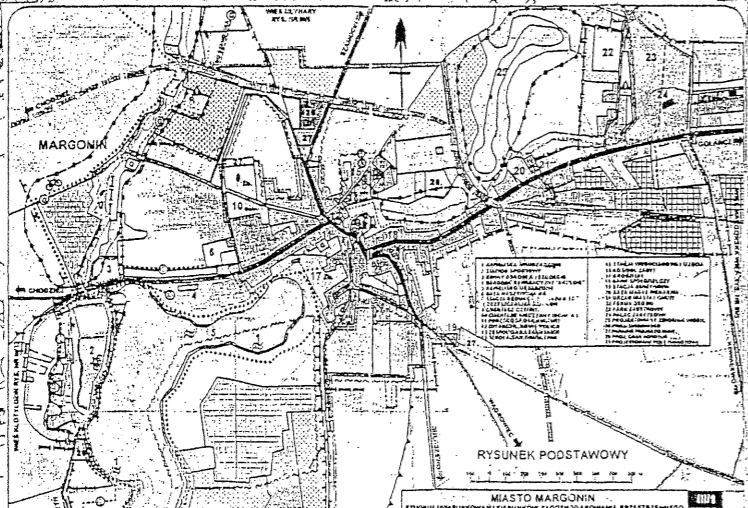

RYSUNEK PODSTAWOWY  
 MIASTO MARGONIN  
 STRONUM UMARAGONIN I REZERWÓW ZAGOSPODAROWANIA PRZESTRZENNEGO

PRZEWODNICZĄCY RADY  
 mgr Roman Chmara