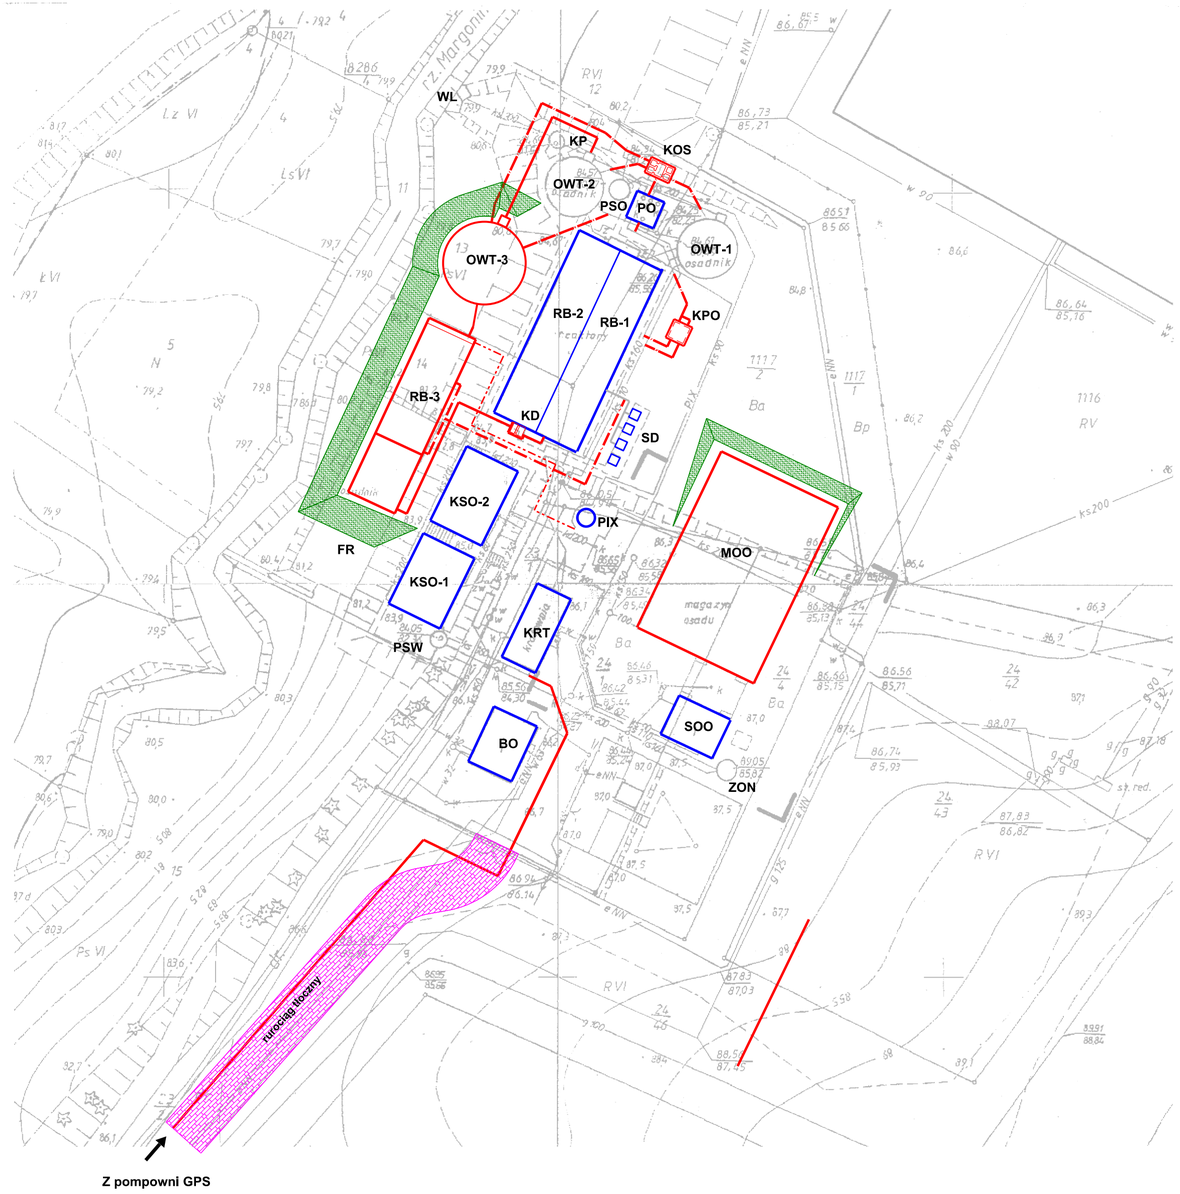

KOPIA MAPY ZASADNICZEJ

Skala 1: 500

Województwo	wielkopolskie
Powiat	chodzieski
Obręb	Margonin
Działka nr	24/1
Arkusz	6.190.13.12.4.1 6.190.13.12.4.3
DZ.	627/2011
KERG	44-34/2011
Stan na dzień	27.06.2011

Wykonawca:

Biuro Geodezyjne "MAGRO"
ul. Paderewskiego nr 2 ; 64-800 Chodzież

Kierownik prac Marek Małachowski, geodeta uprawniony 8736

Chodzież 29.06.2011

Rozpowszechnianie i rozprowadzanie map, materiałów fotograficznych i teledetekcyjnych otrzymanych z zasobu powiatowego wymaga każdorazowo zezwolenia starosty (art. 12 ustawy z dnia 17 maja 1989 r. prawo geodezyjne i kartograficzne [Dz. U. Nr 240, poz. 2027 z 2005 r.]

Starosta Chodzieski
Powiatowy Ośrodek Dokumentacji Geodezyjnej i Kartograficznej w Chodzieży
W obszarze oznaczonym linią ..... dokonano aktualizacji treści mapy zasadniczej. Dokumenty z pomiaru uzupełniającego przyjęto do zasobu powiatowego w dniu 6 LIP. 2011 ewidencjonowano pod nr 44-34/2011
Niniejsza mapa może służyć do celów projektowych
Projektowane obiekty budowlane wymagające pozwolenia na budowę podlegają wytyczeniu i inwentaryzacji powykonawczej przez jednostki uprawnione do wykonywania prac geodezyjnych
Chodzież, dnia 6 LIP. 2011
Z up. STAROSTY
(imię i nazwisko, stanowisko, pieczęć i podpis osoby upoważnionej do wykonywania czynności w zakresie prac geodezyjnych i kartograficznych)
Geodeta Powiatowy
Wydział Ochrony Środowiska, Rolnictwa i Gospodarki Nieruchomościami, Katastru
Geodeta Powiatowy

- OBIEKTY NOWE I ROZBUDOWYWANE

- OBIEKTY PRZEBUDOWYWANE

SIECI:

SYMBOL	MEDIUM
———	ścieki
——— x ———	odcieki, ścieki własne
——— c ———	części pływające
——— / ———	osad recyrkulowany
——— // ———	osad nadmierny
——— ~ ———	sprężone powietrze
-·-·-·-	koagulant pix

L.P.	SYMBOL	NAZWA	STAN PROJEKTOWY
1	KRT	KRATOWNIA	obiekt istniejący przebudowywany
2	KD	KOMORA DOPŁYWOWA	obiekt istniejący rozbudowywany
3	RB-1/2	REAKTORY BIOLOGICZNE	obiekty istniejące przebudowywane
4	RB-3	REAKTOR BIOLOGICZNY	obiekt nowy
5	OWT-1/2	OSADNIKI WTÓRNE	obiekty istniejące
6	OWT-3	OSADNIK WTÓRNY	obiekt nowy
7	KP	KOMORA POMIAROWA	obiekt istniejący
8	WL	WYLOT ŚCIEKÓW	obiekt istniejący
9	SD	STACJA DMUCHAW	obiekt istniejący przebudowywany
10	KOS	KOMORA OSADOWA	obiekt nowy
11	PO	POMPOWNIA OSADU I CZĘŚCI PŁYWAJĄCYCH	obiekt istniejący przebudowywany
12	KPO	KOMORA POMIAROWA OSADÓW	obiekt nowy
13	PSO	POMPOWNIA ŚCIEKÓW OCZYSZCZONYCH	obiekt istniejący
14	PIX	STACJA PREPARATU PIX	obiekt istniejący przebudowywany
15	KSO-1/2	KOMORY STABILIZACJI OSADU	obiekty istniejące przebudowywane
16	ZON	ZBIORNIK OSADU NADMIERNEGO	obiekt istniejący
17	SOO	STACJA ODWADNIANIA OSADU	obiekt istniejący przebudowywany
18	MOO	STACJA ODWADNIANIA OSADU	obiekt istniejący rozbudowywany
19	PSW	POMPOWNIA ŚCIEKÓW WŁASNYCH	obiekt istniejący
20	BO	BUDYNEK OBSŁUGI	obiekt istniejący przebudowywany
21	FR	FILTR ROŚLINNY	obiekt istniejący do likwidacji

Przedsiębiorstwo Projektowo-Usługowe PROJ-EKO Sp. z o.o. 64-920 Piła ul. Okrzei 18 tel. 0-67/214-22-40, fax 0-67/214-22-50

Zamawiający: Zakład Usług Komunalnych Sp. z o.o. w Margoninie ul. Kościuszki 13, 64-830 Margonin

Inwestycja: Przebudowa i rozbudowa (modernizacja) oczyszczalni ścieków w Margoninie

Opracowanie: Koncepcja przebudowy i rozbudowy (modernizacji) oczyszczalni ścieków w Margoninie

Temat rysunku:

Plan sytuacyjny - oczyszczalnia ścieków

Projektował:	Opracował:	Sprawdził:
mgr inż. W. Sierczyński upr.bud. GP-7342/1845/94 w spec. instalacyjno - inżynieryjnej		mgr inż. W. Matysiak upr.bud. GP-7342/1721/92 w spec. instalacyjno - inżynieryjnej

Data:	Stadium:	Branża:	Skala:	Nr projektu:	Rewizja:	Nr rysunku:
czerwiec 2016	Koncepcja	TECHNOLOGICZNA	1:500	197/K/T/16	-	2