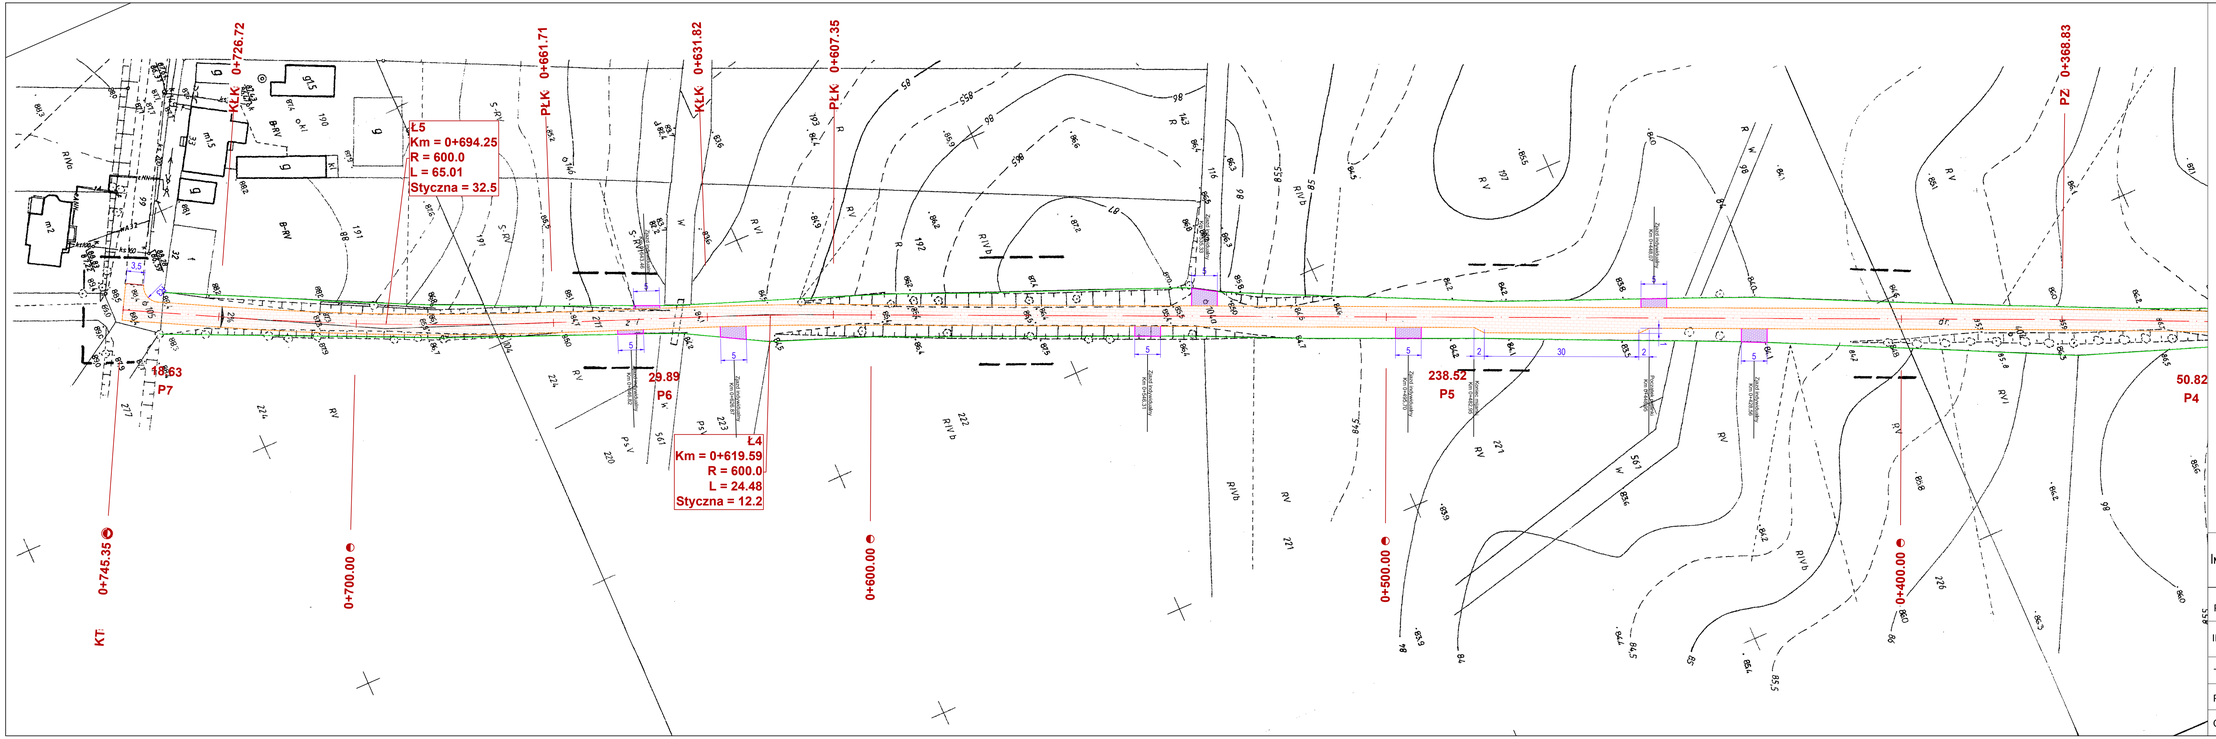

OZNACZENIA:

- projektowana nawierzchnia z betonowej kostki brukowej
- projektowana nawierzchnia zjazdów z tłucznia kamiennego
- projektowany krawężnik drogowy 12x25 cm
- projektowana krawędź zjazdu
- pas drogowy
- projektowane spadki poprzeczne

InwestDrog	InwestDrog 77-400 Złotów, ul.Kościelna 7/4 067 263 2737 509054487	Rys. nr 2.1
PROJEKT	Przebudowa drogi gminnej Studzce - Radwanki dz. nr ewid. 56/2; 211	
INWESTOR	Miasto i Gmina Margonin ul. Kościuszki 13, 64-830 Margonin	
TYTUŁ RYSUNKU	Projekt zagospodarowania terenu	skala 1:500
PROJEKTANT	mgr inż. Czesław Chorąży Nr uprav. NN-8345/430/81	podpis 10.2014 data:
OPRACOWAŁ	mgr inż. Ireneusz Stawiszyński	podpis 10.2014 data: