
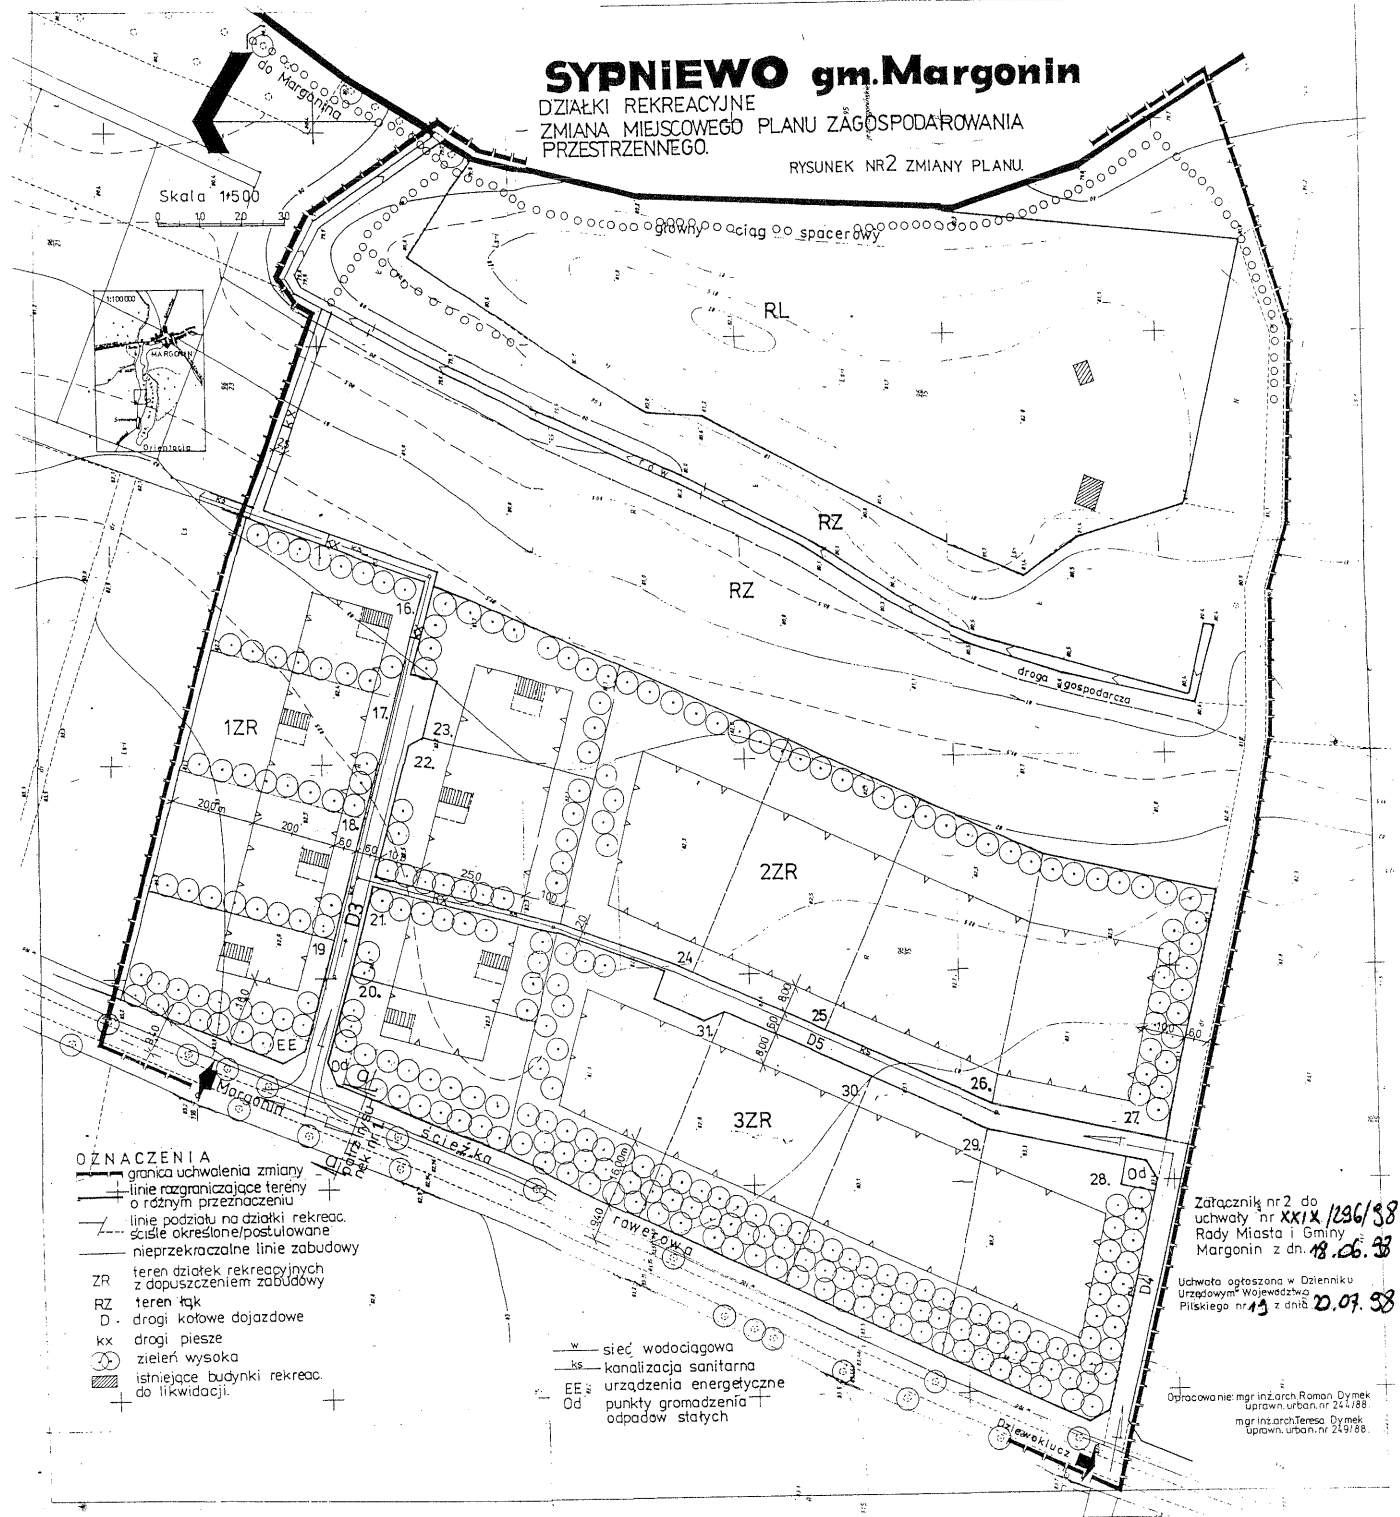


SYPNIEWO gm. Margonin

DZIAŁKI REKREACYJNE
ZMIANA MIEJSCOWEGO PLANU ZAGOSPODAROWANIA
PRZESTRZENNEGO.

RYSUNEK NR 2 ZMIANY PLANU

Skala 1:500

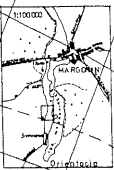

OZNACZENIA

- granica uchwalenia zmiany
- linie rozgraniczające tereny o różnym przeznaczeniu
- linie podziału na działki rekreacyjne
- ścisłe określone/postulowane nieprzekraczalne linie zabudowy
- ZR teren działek rekreacyjnych z dopuszczeniem zabudowy
- RZ teren łąk
- D drogi kołowe dojazdowe
- kx drogi piesze
- zieleni wysoka
- istniejące budynki rekreacji
- do likwidacji

- W sieć wodociągowa
- KS kanalizacja sanitarna
- EE urządzenia energetyczne
- Od punkty gromadzenia odpadów stałych

Załącznik nr 2 do uchwały nr XXIX/236/98 Rady Miasta i Gminy Margonin z dn. 18.06.98

Uchwała ogłoszona w Dzienniku Urzędowym Województwa Piłskiego nr 13 z dnia 20.07.98

Opracowanie: mgr inż. arch. Roman Dymek
uprawn. urban. nr 244/88
mgr inż. arch. Teresa Dymek
uprawn. urban. nr 249/88