

# KLOTYLDZIN gm. Margonin

DZIAŁKI REKREACYJNE



ZMIANA Miejscowego Planu Zagospodarowania Przestrzennego

Rysunek nr 2 zmiany planu

Skala 1:500

## OZNACZENIA

- +—+— granica uchwalenia zmiany planu
- linie rozgraniczające tereny o różnym przeznaczeniu
- linie podziału na działki
- ∇∇ nieprzekraczalne linie zabudowy
- ZR teren/ działek rekreacyjnych z dop. zabudowy
- RZ teren łąk
- D drogi kołowe dojazdowe
- ⊙ zielen wysoka
- W wodociąg projektowany

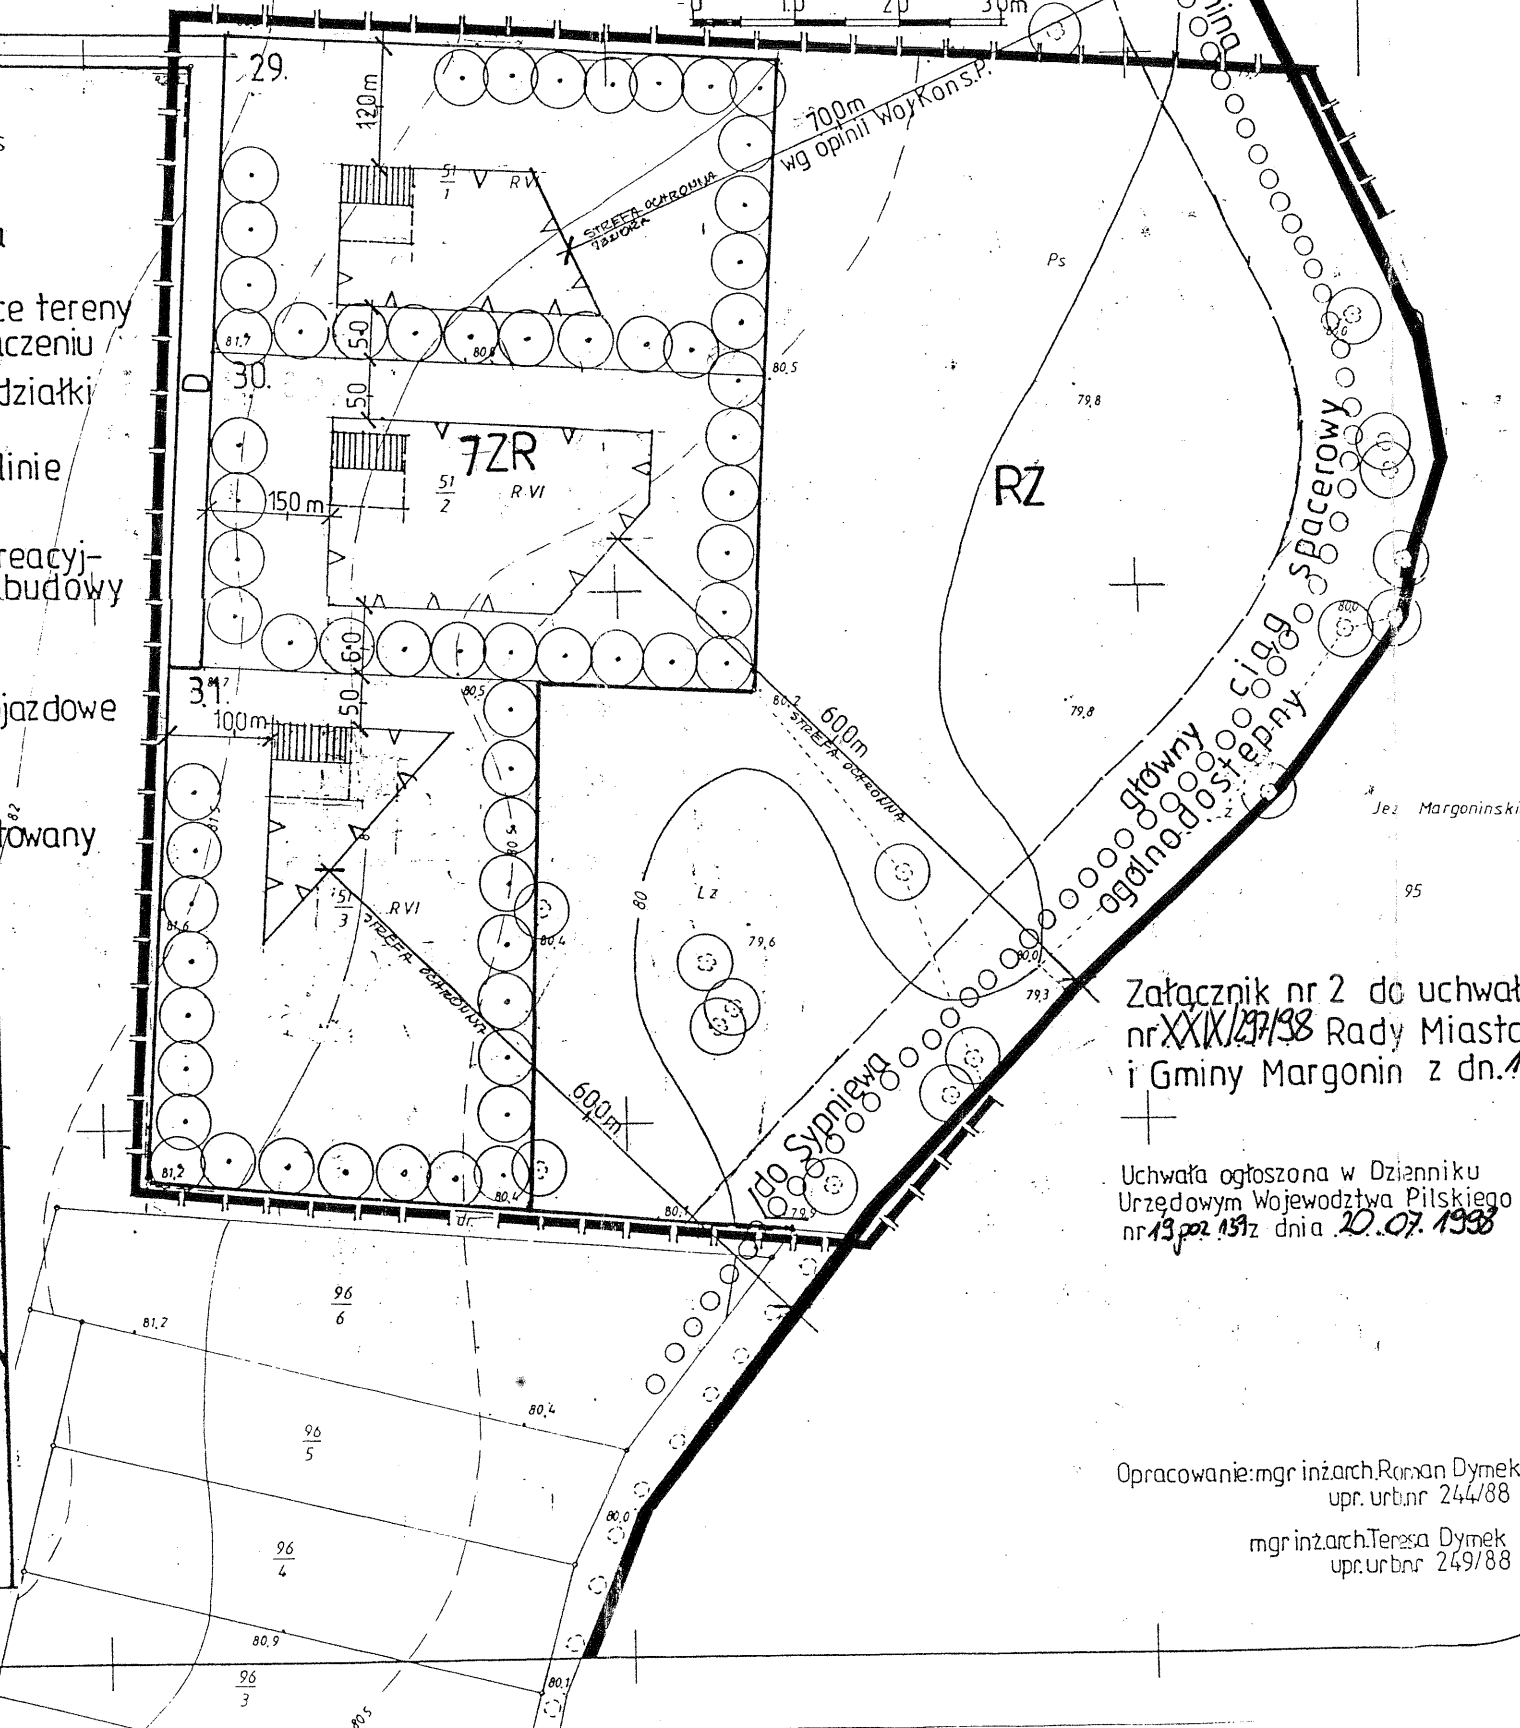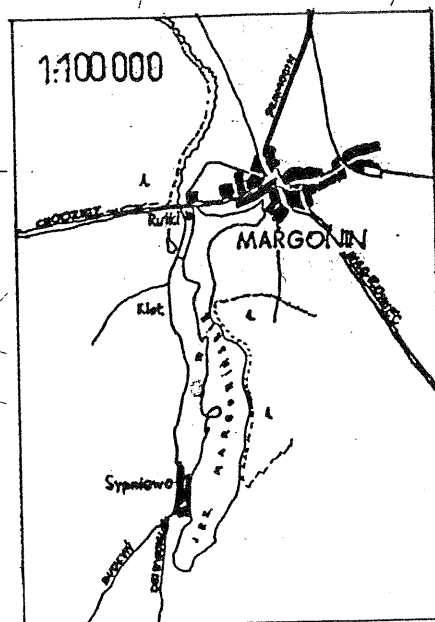

Załącznik nr 2 do uchwały  
nr XXIX/137/98 Rady Miasta  
i Gminy Margonin z dn. 18.06.98

Uchwała ogłoszona w Dzienniku  
Urzędowym Województwa Piłskiego  
nr 13 poz. 151 z dnia 20.07.1998

Opracowanie: mgr inż. arch. Roman Dymek  
upr. urb. nr 244/88

mgr inż. arch. Teresa Dymek  
upr. urb. nr 249/88