

1:100 000


KŁOTYLDZIN gmina Margonin

Zmiana miejscowego planu zagospodarowania przestrzennego.

RYSUNEK ZMIANY PLANU

Skala 1:2000

0 20 40 60 80 100

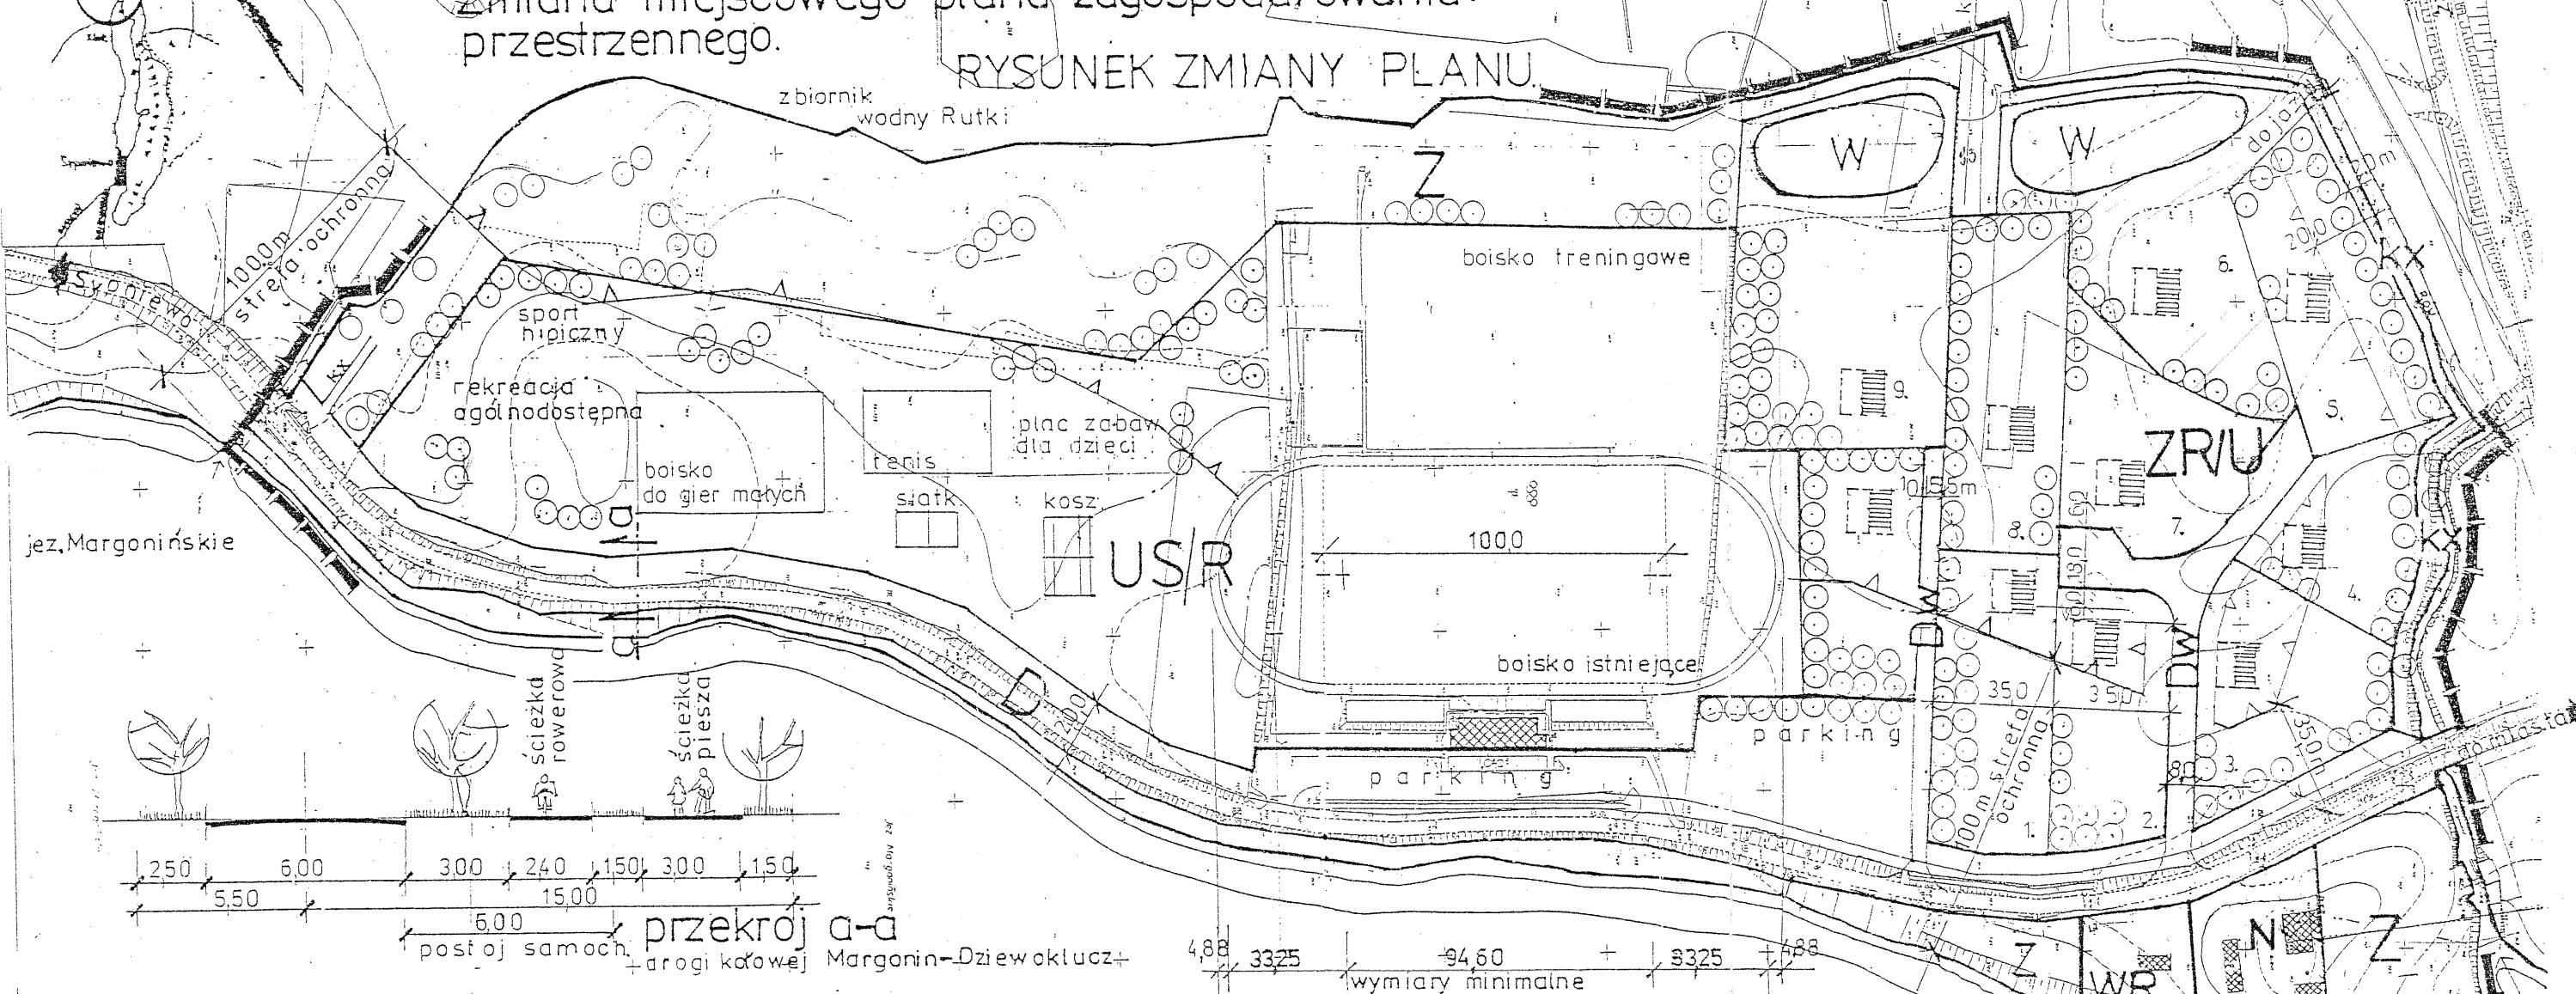

• ZAŁĄCZNIK DO UCHWAŁY
NR XII/115/99
RADY MIASTA I GMINY
MARGONIN
Z DNIA 29.XII.1999r.

• Uchwała ogłoszona
w Dzienniku Województwa
Wielkopolskiego
nr 23 poz. 244 z dnia 14.04.2000

	granica uchwalenia zmiany planu
	linie rozgraniczające tereny
	linie podziału wewn. na działki
	nieprzekraczalne linie zabudowy
	istniejące obiekty
	tereny usług sportu i rekreacji
	tereny budownictwa rekreacyjnego z usługami
	baza obsługi i nadzoru eksploataowania jezior

	stacja Wodnego Ochotniczego Pogotowia Ratunkowego
	teren zieleni ogólnodostępnej jez. Margonińskie
	droga kołowa powiatowa
	drogi kołowe dojazdowe
	główne drogi piesze
	wody
	projektowana zielen wysoka
	numery urbanistyczne działek

Przewodniczący
Rady Miasta i Gminy
w Margoninie
Marek Nogalski
mgr Marek Nogalski

Opracowanie:
mgr inż. arch. Roman Dymek
upr.urb.nr 244/88
mgr inż. arch. Teresa Dymek
upr.urb.nr 249/88.