

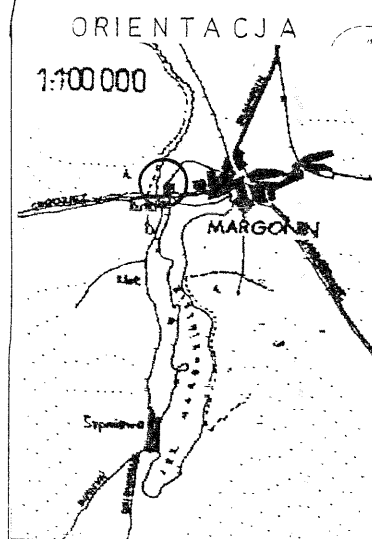


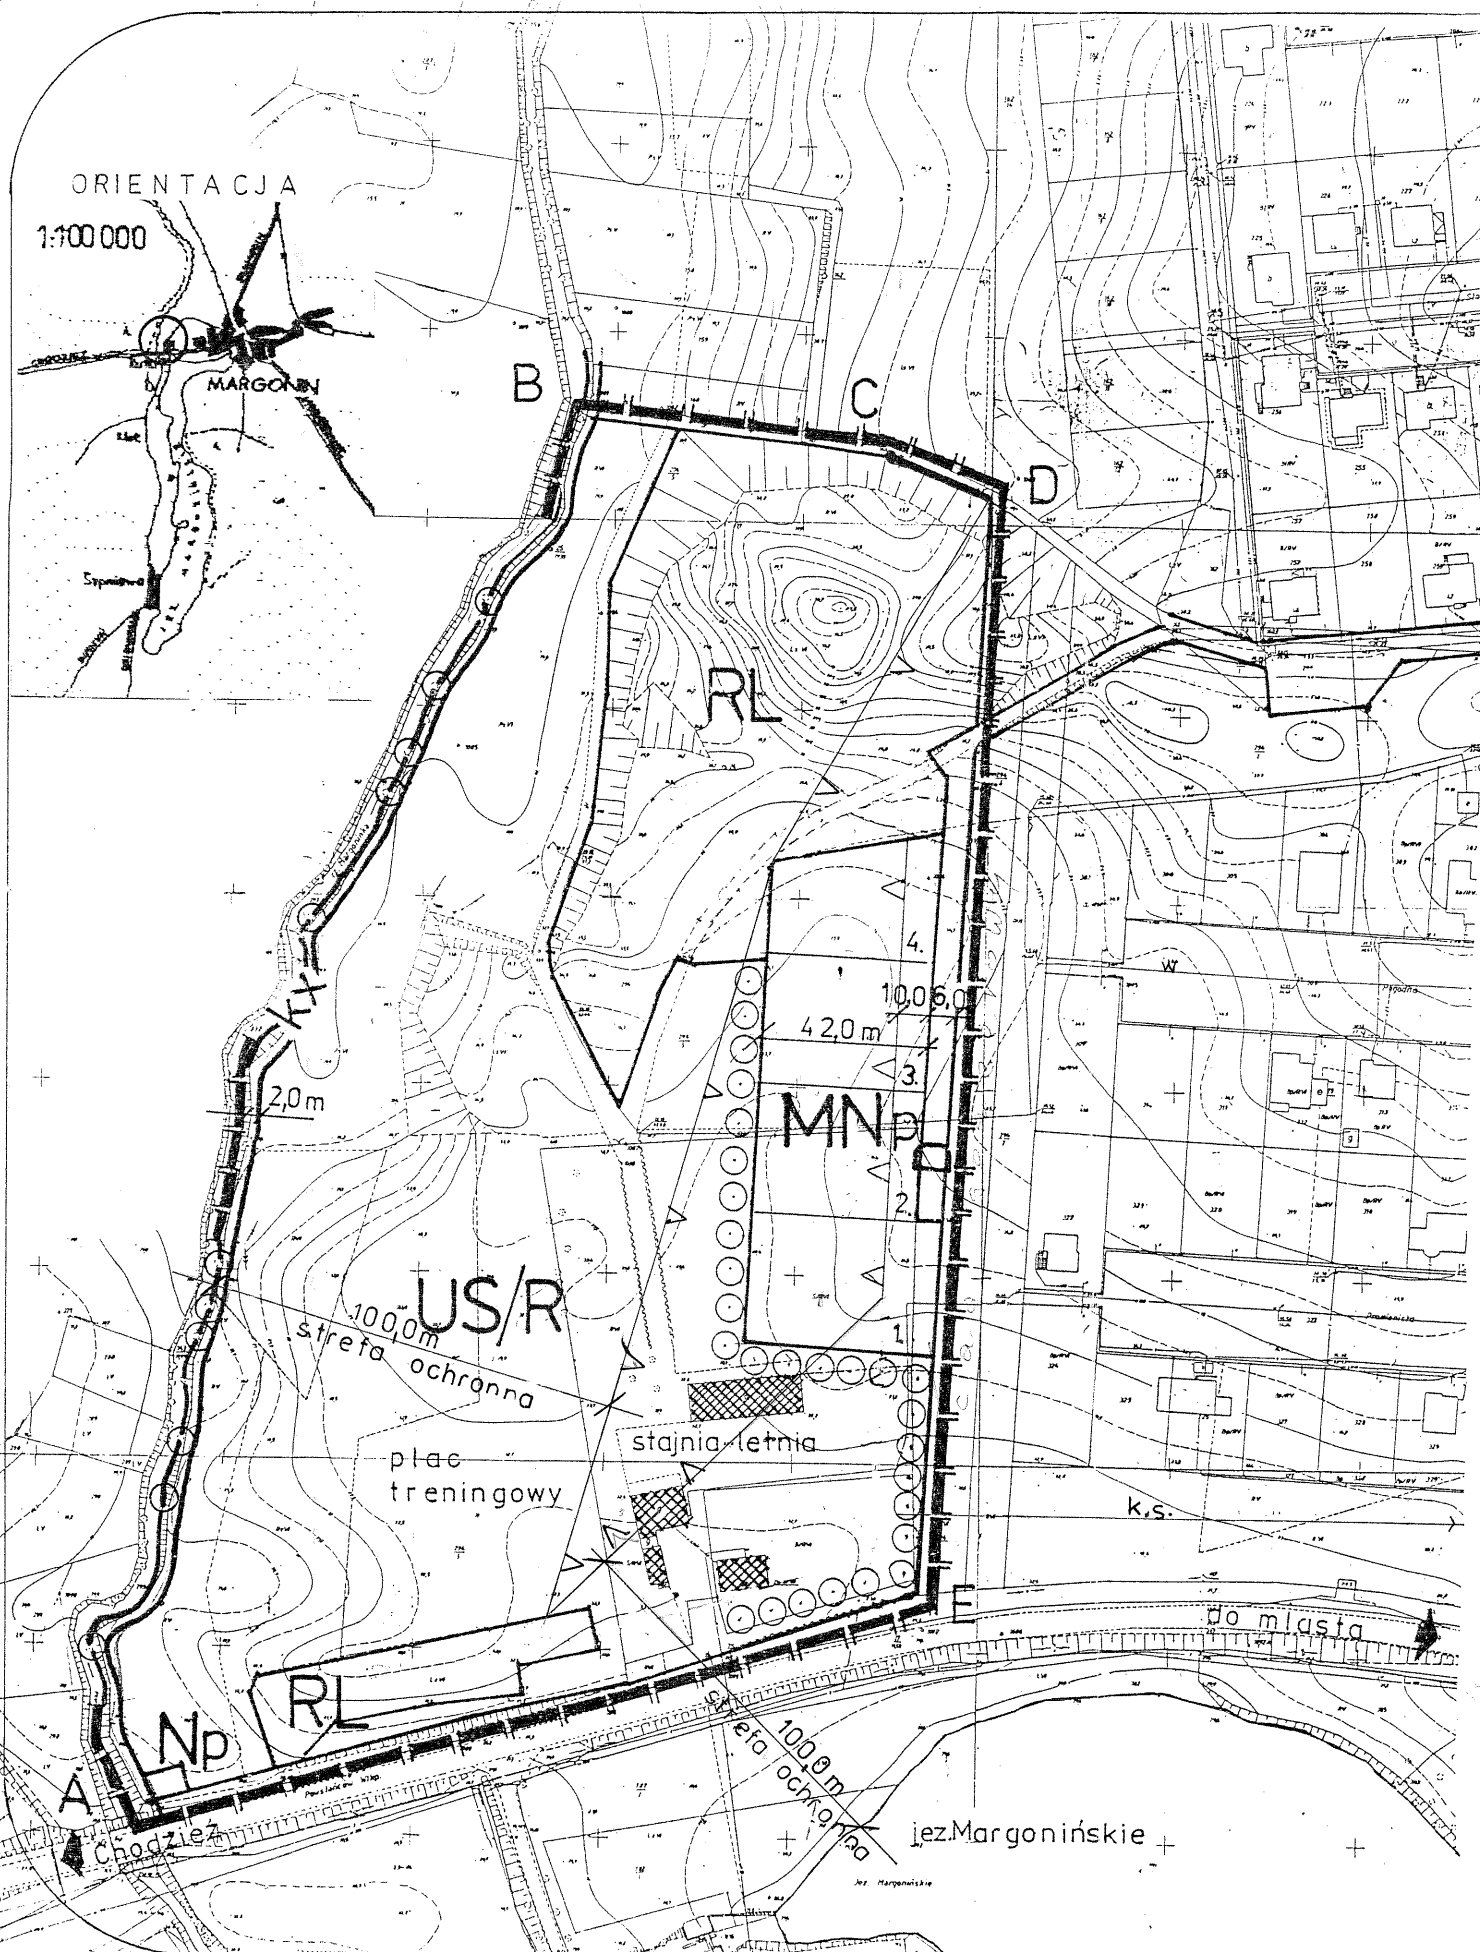

m.MARGONIN

zmiana miejscowego planu zagospodarowania przestrzennego.

Skala 1:2000

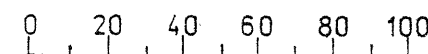

RYSUNEK ZMIANY PLANU.

ZAŁĄCZNIK DO UCHWAŁY NR XII/116/99
RADY MIASTA I GMINY MARGONIN
Z DNIA 29.XII.1999r.

	granica uchwalenia zmiany planu
	linie rozgraniczające tereny
	linie podziału wewnętrznego na działki
	nieprzekraczalne linie zabudowy
	obiekty istniejące
	tereny usług sportu i rekreacji
	tereny mieszkalnictwa jednorodzinnego pensjonatowego
	tereny lasów
	droga kołowa dojazdowa
	droga pieszo-rowerowa
	teren piaskownika miejskiej kanalizacji burzowej
	zieleni wysoka

Przewodniczący
Rady Miasta i Gminy
w Margoninie
Marek Nogalski
mgr Marek Nogalski

Uchwała ogłoszona w Dzienniku
Urzędowym Województwa Wielkopolskiego
nr 23 poz. 245 z dnia 14.04.2000

Opracowanie:
mgr inż.arch. Roman Dymek
upr.urb.nr 244/88
mgr inż.arch. Teresa Dymek
upr.urb.nr 249/88.