


PRZEKRÓJ A-A

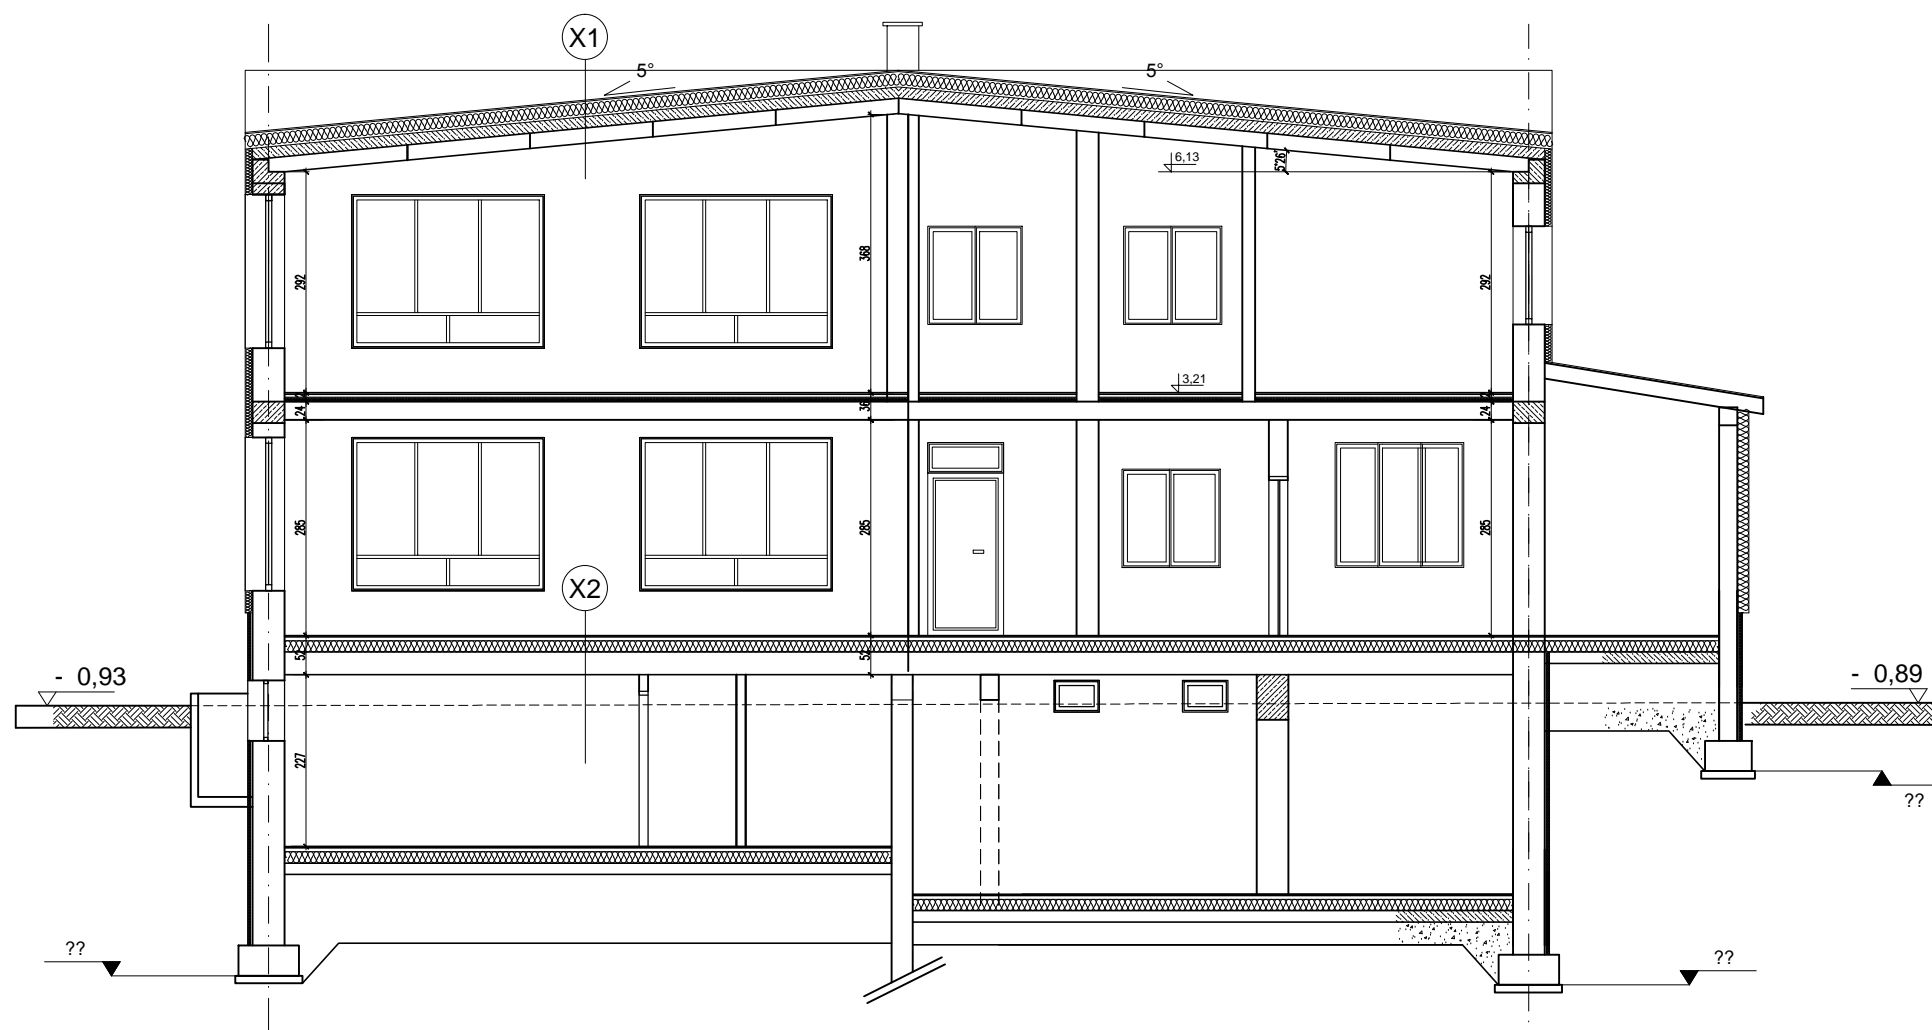

PRZEKRÓJ B-B

(X1) STROP NAD PIĘTREM I DACH

PAPA NA LEPIKU	2,0 cm
SZLICHTA CEMENTOWA	5,0 cm
TERMOIZOLACJA	15,0 cm
PŁYTA STROPOWO - ZELBETOWA	20,0 cm
TYNK OD SPODU	-

(X2) PODŁOGA NA GRUNCIE

WYKŁADZINA PODŁOGOWA	2,0 cm
SZLICHTA CEMENTOWA	5,0 cm
TERMOIZOLACJA	15,0 cm
FOLIA P-W	-
PODBETON	15,0 cm
PODSYPKA ŻWIROWO-PIASKOWA	-

STADIUM DOKUMENTACJI	BRANŻA		
INWENTARYZACJA	ARCHITEKTURA		
INWESTOR:	Gmina Margonin ul. Kościuszki 13, 64-830 Margonin		
OBIEKT:	ROZBUDOWA PRZEDSZKOLA	RYS.NR	15
ADRES:	UL. POZNAŃSKA 10 64-830 MARGONIN		
TEMAT:	PRZEKRÓJ A-A, PRZEKRÓJ B-B		SKALA: 1:100 DATA: 02.2017
PROJEKTOWAŁ:	NR UPRAWNIEŃ	PODPIS	
ARCH. ADAM MIKULICZ	WP-OIA/OKK/UpB/22/2009		
SPRAWDZIŁ:			
ARCH. MAGDALENA OLACHOWSKA	38/WPOKK/2012		