


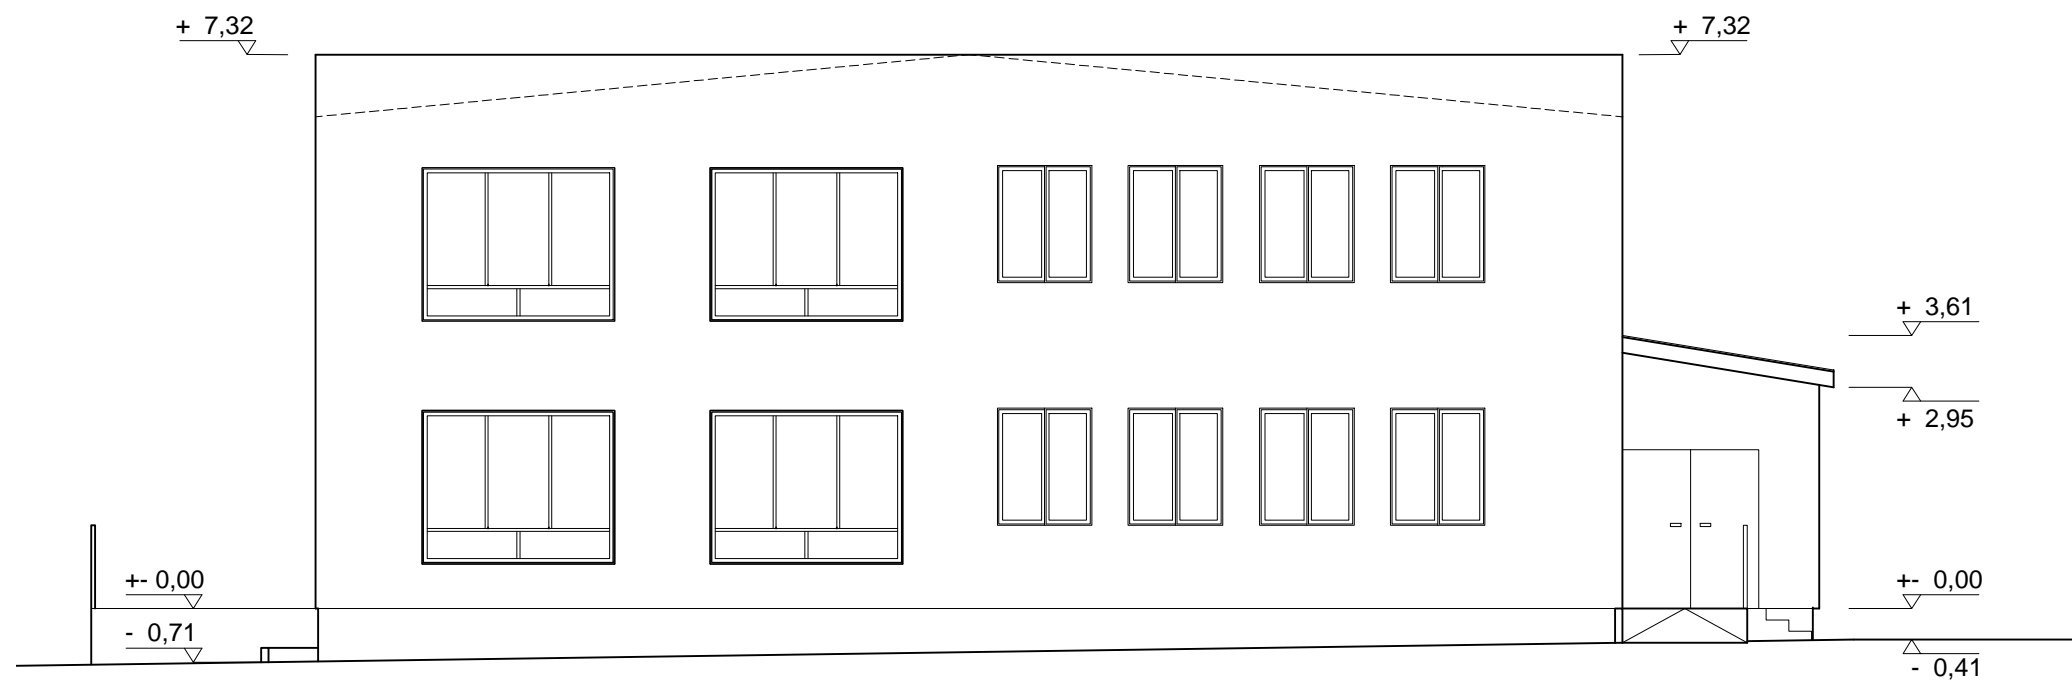

ELEWACJA ZACHODNIA



ELEWACJA WSCHODNIA

STADIUM DOKUMENTACJI	BRANŻA	
INWENTARYZACJA	ARCHITEKTURA	
INWESTOR: Gmina Margonin ul. Kościuszki 13, 64-830 Margonin		
OBIEKT: ROZBUDOWA PRZEDSZKOLA	RYS.NR	
ADRES: UL. POZNAŃSKA 10 64-830 MARGONIN	16	
TEMAT: ELEW. WSCHODNIA I ZACHODNIA	SKALA: 1:100	
	DATA: 02.2017	
PROJEKTOWAŁ:	NR UPRAWNIEŃ	PODPIS
ARCH. ADAM MIKULICZ	WP-OIA/OKK/UpB/22/2009	
SPRAWDZIŁ:		
ARCH. MAGDALENA OLACHOWSKA	38/WPOKK/2012	