


ELEWACJA PÓŁNOCNA

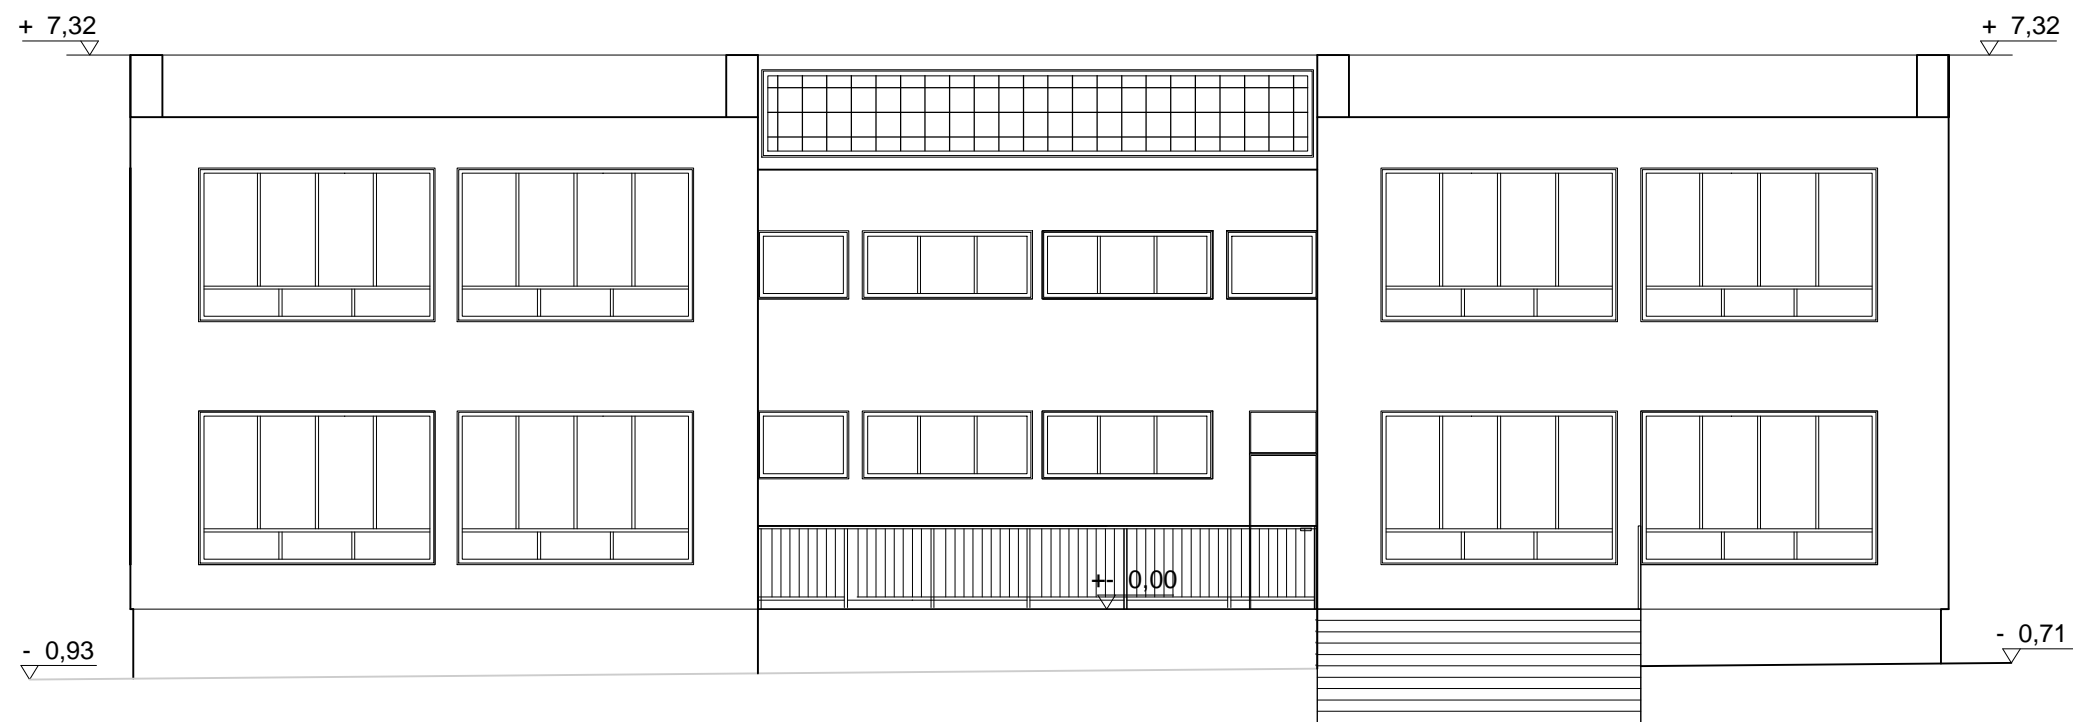

ELEWACJA POŁUDNIOWA

STADIUM DOKUMENTACJI	BRANŻA	
INWENTARYZACJA	ARCHITEKTURA	
INWESTOR:	Gmina Margonin ul. Kościuszki 13, 64-830 Margonin	
OBIEKT:	ROZBUDOWA PRZEDSZKOLA	RYS.NR
ADRES:	UL. POZNAŃSKA 10 64-830 MARGONIN	17
TEMAT:	ELEW. POŁUDNIOWA I PÓŁNOCNA	SKALA: 1:100
		DATA: 02.2017
PROJEKTOWAŁ:	NR UPRAWNIEŃ	PODPIS
ARCH. ADAM MIKULICZ	WP-OIA/OKK/UpB/22/2009	
SPRAWDZIŁ:		
ARCH. MAGDALENA OLACHOWSKA	38/WPOKK/2012	