


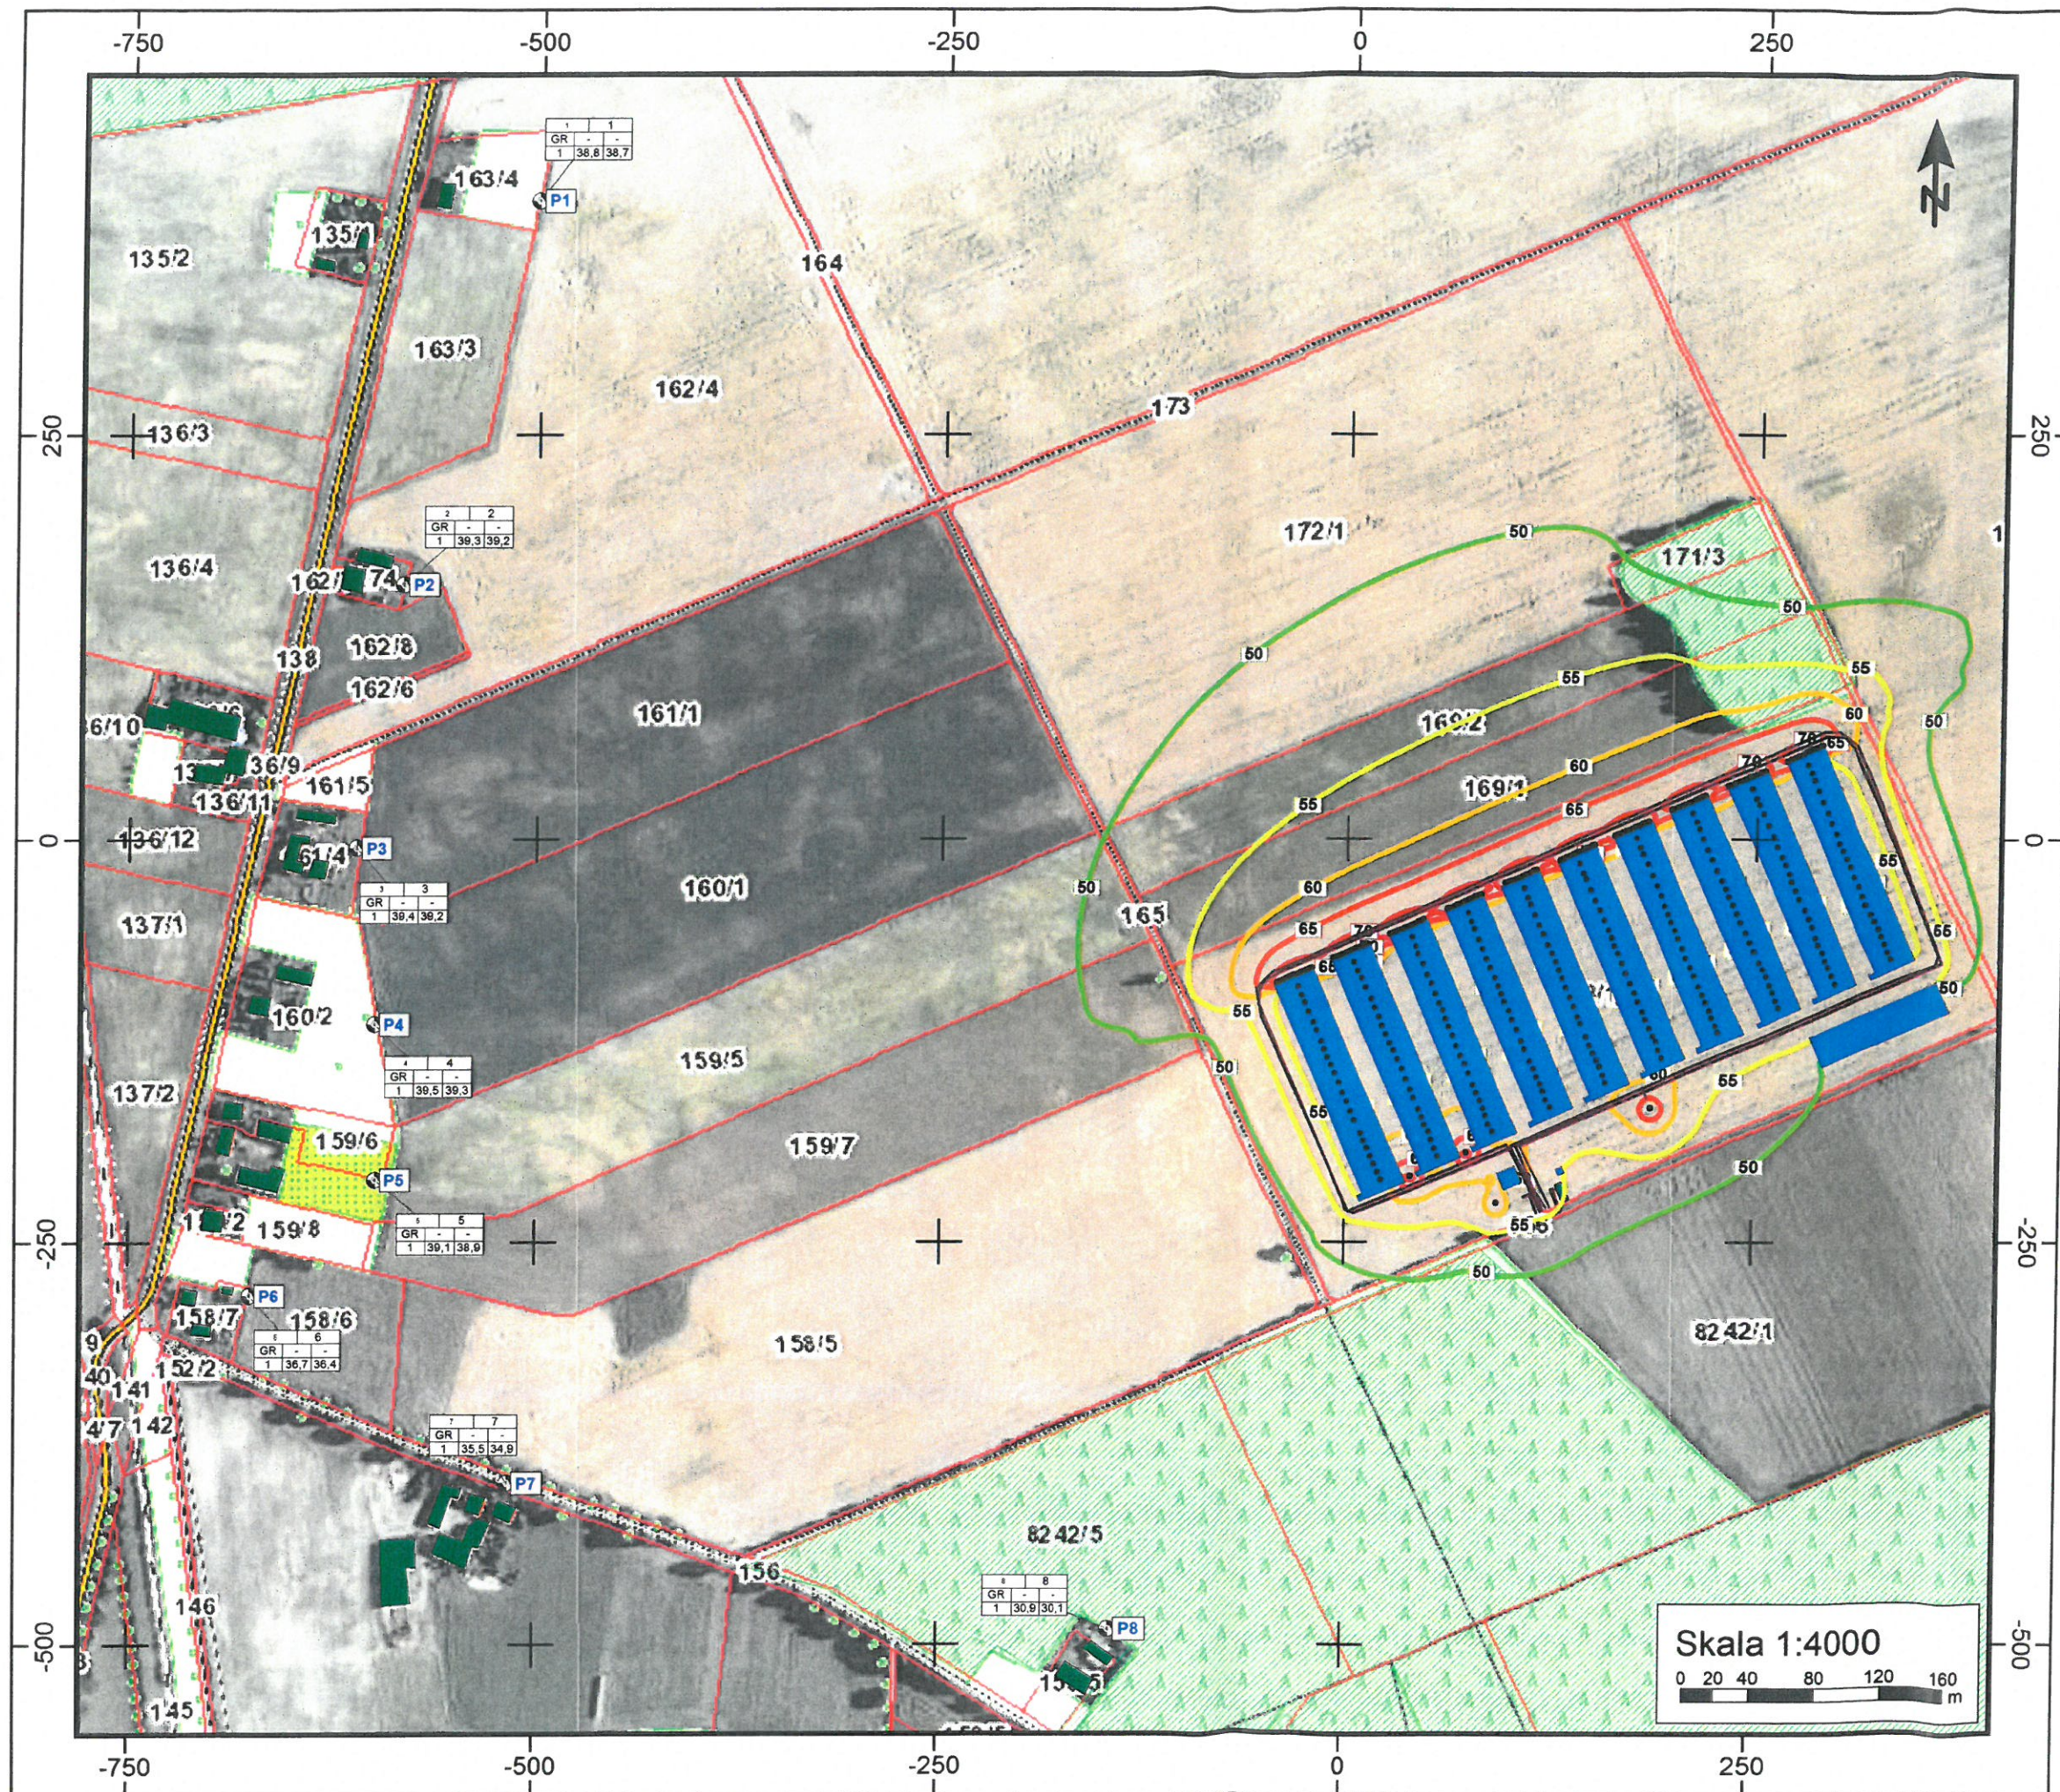

ZASIĘG ODDZIAŁYWANIA AKUSTYCZNEGO
PORA DNIA


Załącznik nr 3a

Znaki i symbole


- Źródło punktowe
- ⊕ Punkt odbiorczy
- Pojazdy
- Parking/ Doki załadunkowe
- Budynek poza terenem Zakładu
- Budynek na terenie Zakładu
- Las

Poziom hałasu
Pora dnia

LAeq,D [dB A]

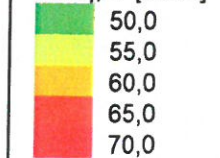

Skala 1:4000

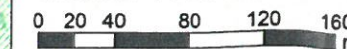

AnkomAkustik™
Pracownia Akustyki

Ankom Group Sp. z o.o.
ul. Ksiezycowa 5/12
60-281 Poznan
tel. 61 679 24 11
telkom. 509 346 991
www.ankomakustik.pl
biuro@ankomakustik.pl