





ZMIANA MIEJSCOWEGO PLANU ZAGOSPODAROWANIA PRZESTRZENNEGO WSI KLOTYLDZIN - DZIAŁKA NR 51/6, 51/7, 51/41, 51/50

PROJEKT - WYŁOŻENIE DO PUBLICZNEGO WGLĄDU ZAŁĄCZNIK NR 1

SKALA 1 : 1000

0 10 20 30 40 m

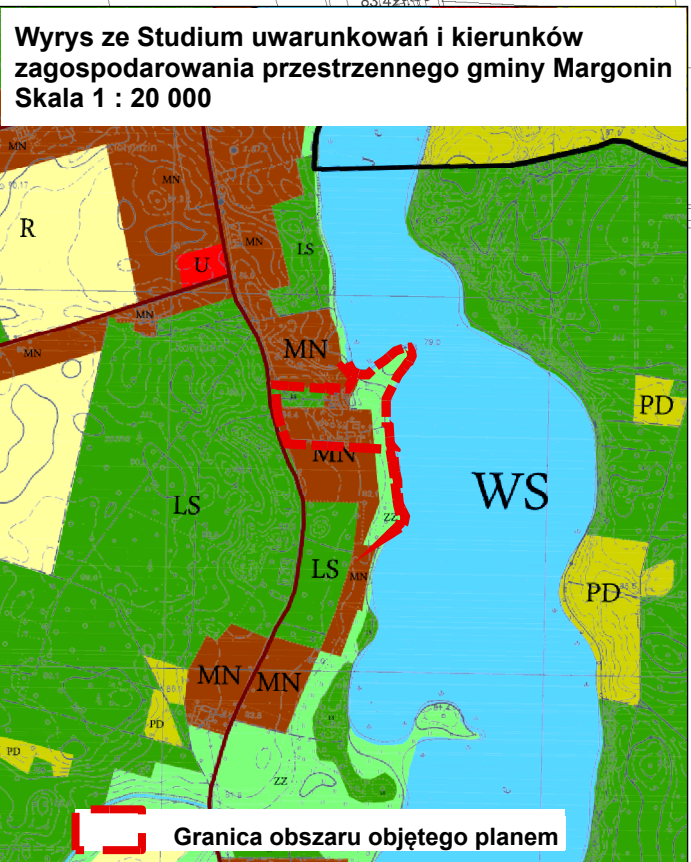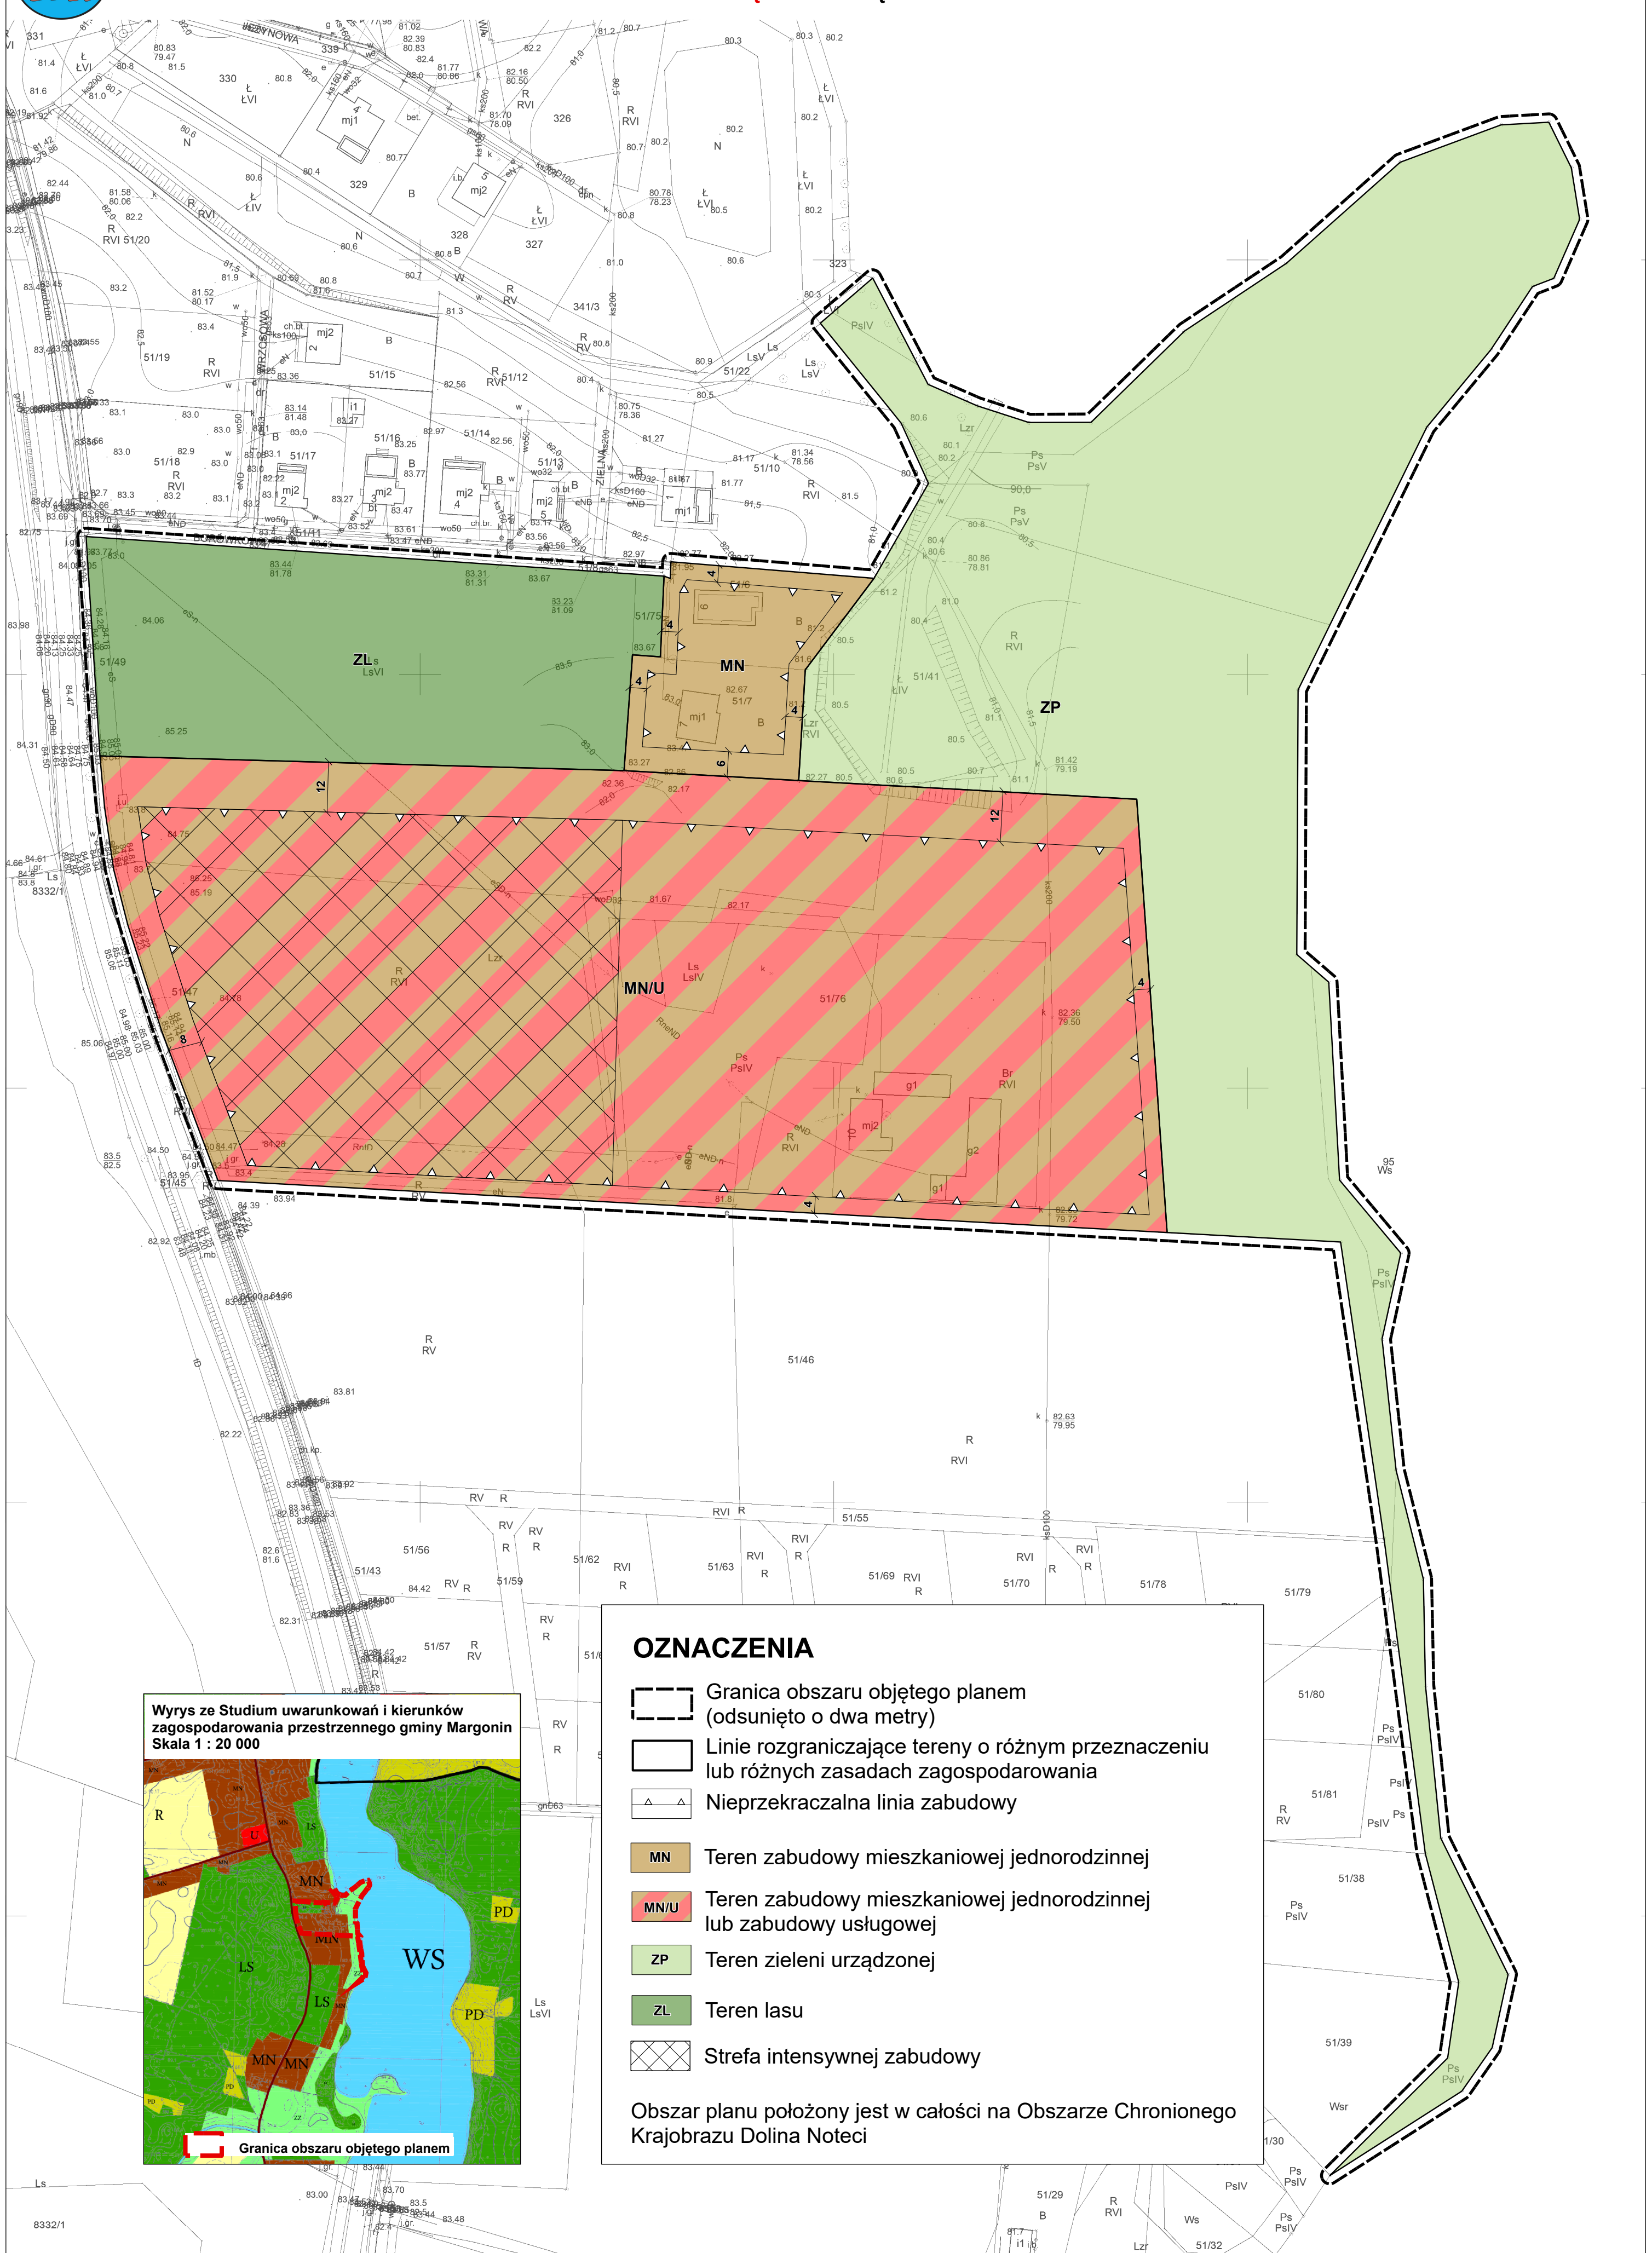

OZNACZENIA

- Granica obszaru objętego planem (odsunięto o dwa metry)
- Linie rozgraniczające tereny o różnym przeznaczeniu lub różnych zasadach zagospodarowania
- Nieprzekraczalna linia zabudowy
- MN Teren zabudowy mieszkaniowej jednorodzinnej
- MN/U Teren zabudowy mieszkaniowej jednorodzinnej lub zabudowy usługowej
- ZP Teren zieleni urządzonej
- ZL Teren lasu
- Strefa intensywnej zabudowy

Obszar planu położony jest w całości na Obszarze Chronionego Krajobrazu Dolina Noteci