


Kopia mapy ewidencyjnej
Skala 1:5000

data zgłoszenia
15.10.2020

Województwo: 30 - wielkopolskie
Powiat: 3001 - chodzieski
Jednostka ewidencyjna: 300104_5 - MARGONIN - OBSZAR WIEJSKI
Obręb ewidencyjny: 0002 - KŁOTYLDZIN
Arkusz ewidencyjny: 1
Dziątka nr: 4, 9/7
Stan na dzień: dn. 09-06-2020 r.
Nr Kancelaryjny: GN.6621.1.923.2020

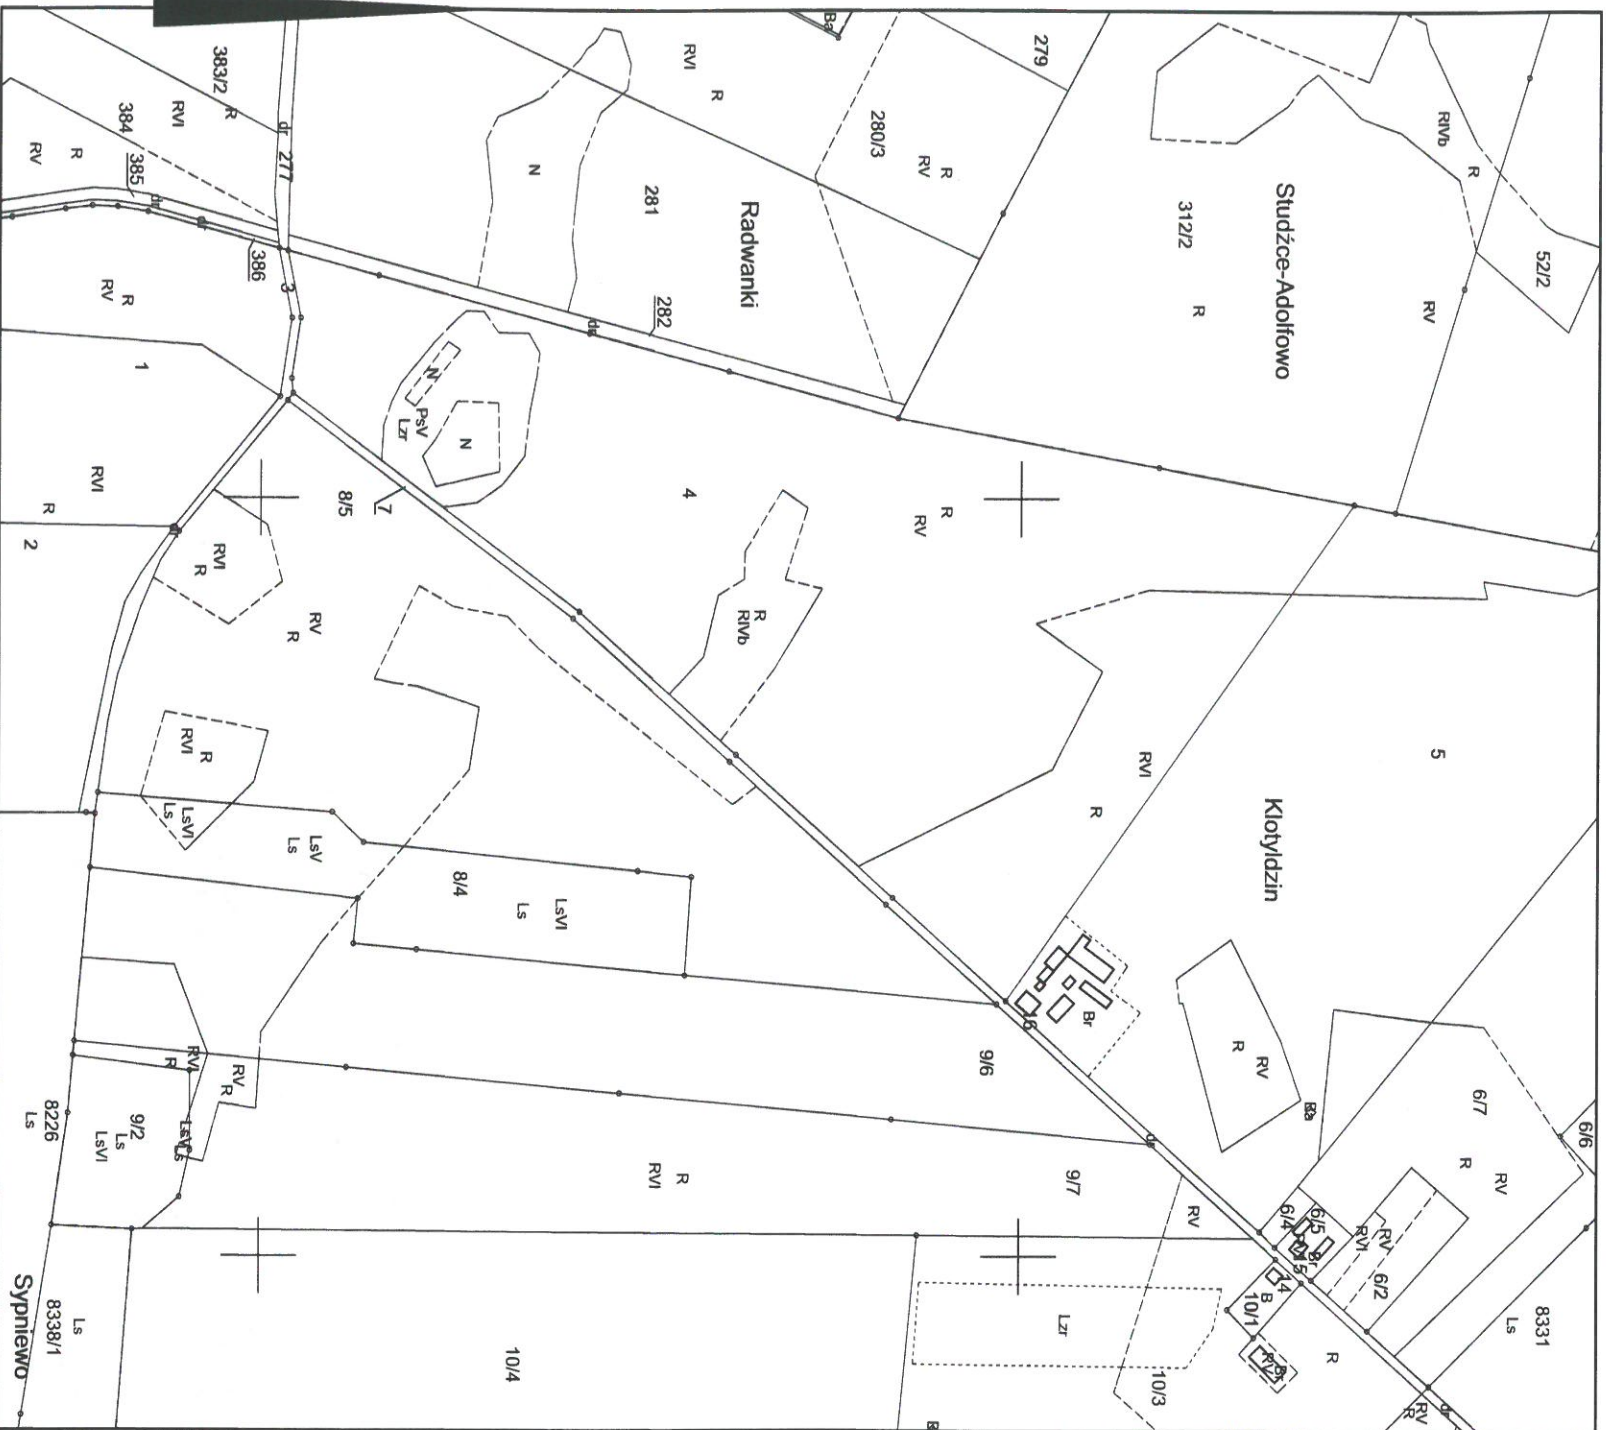

Wykonał
Alina Promińska

Wypisano na mapie ewidencyjnej granice nieruchomości w całości
(w całości dotyczy granicy z działką)
Działki z ewidencji gruntów gdyż granice w całości nie były ustalane
w wyniku postępowania o rozgraniczenie granic i powierzchnie
nieruchomości mogą być inne