


Kopia mapy ewidencyjnej
Skala 1:5000

Województwo: **30 - wielkopolskie**
Powiat: **3001 - chodzieski**
Jednostka ewidencyjna: **300104_5 - MARGONIN - OBSZAR WIEJSKI**
Obręb ewidencyjny: **0013 - ZBYSZEWICE**
Arkusz ewidencyjny: **1**
Działka nr: **1/5**
Stan na dzień: **dn. 12-06-2019 r.**
Nr Kancelaryjny: **GN.6621.1.1006.2019**

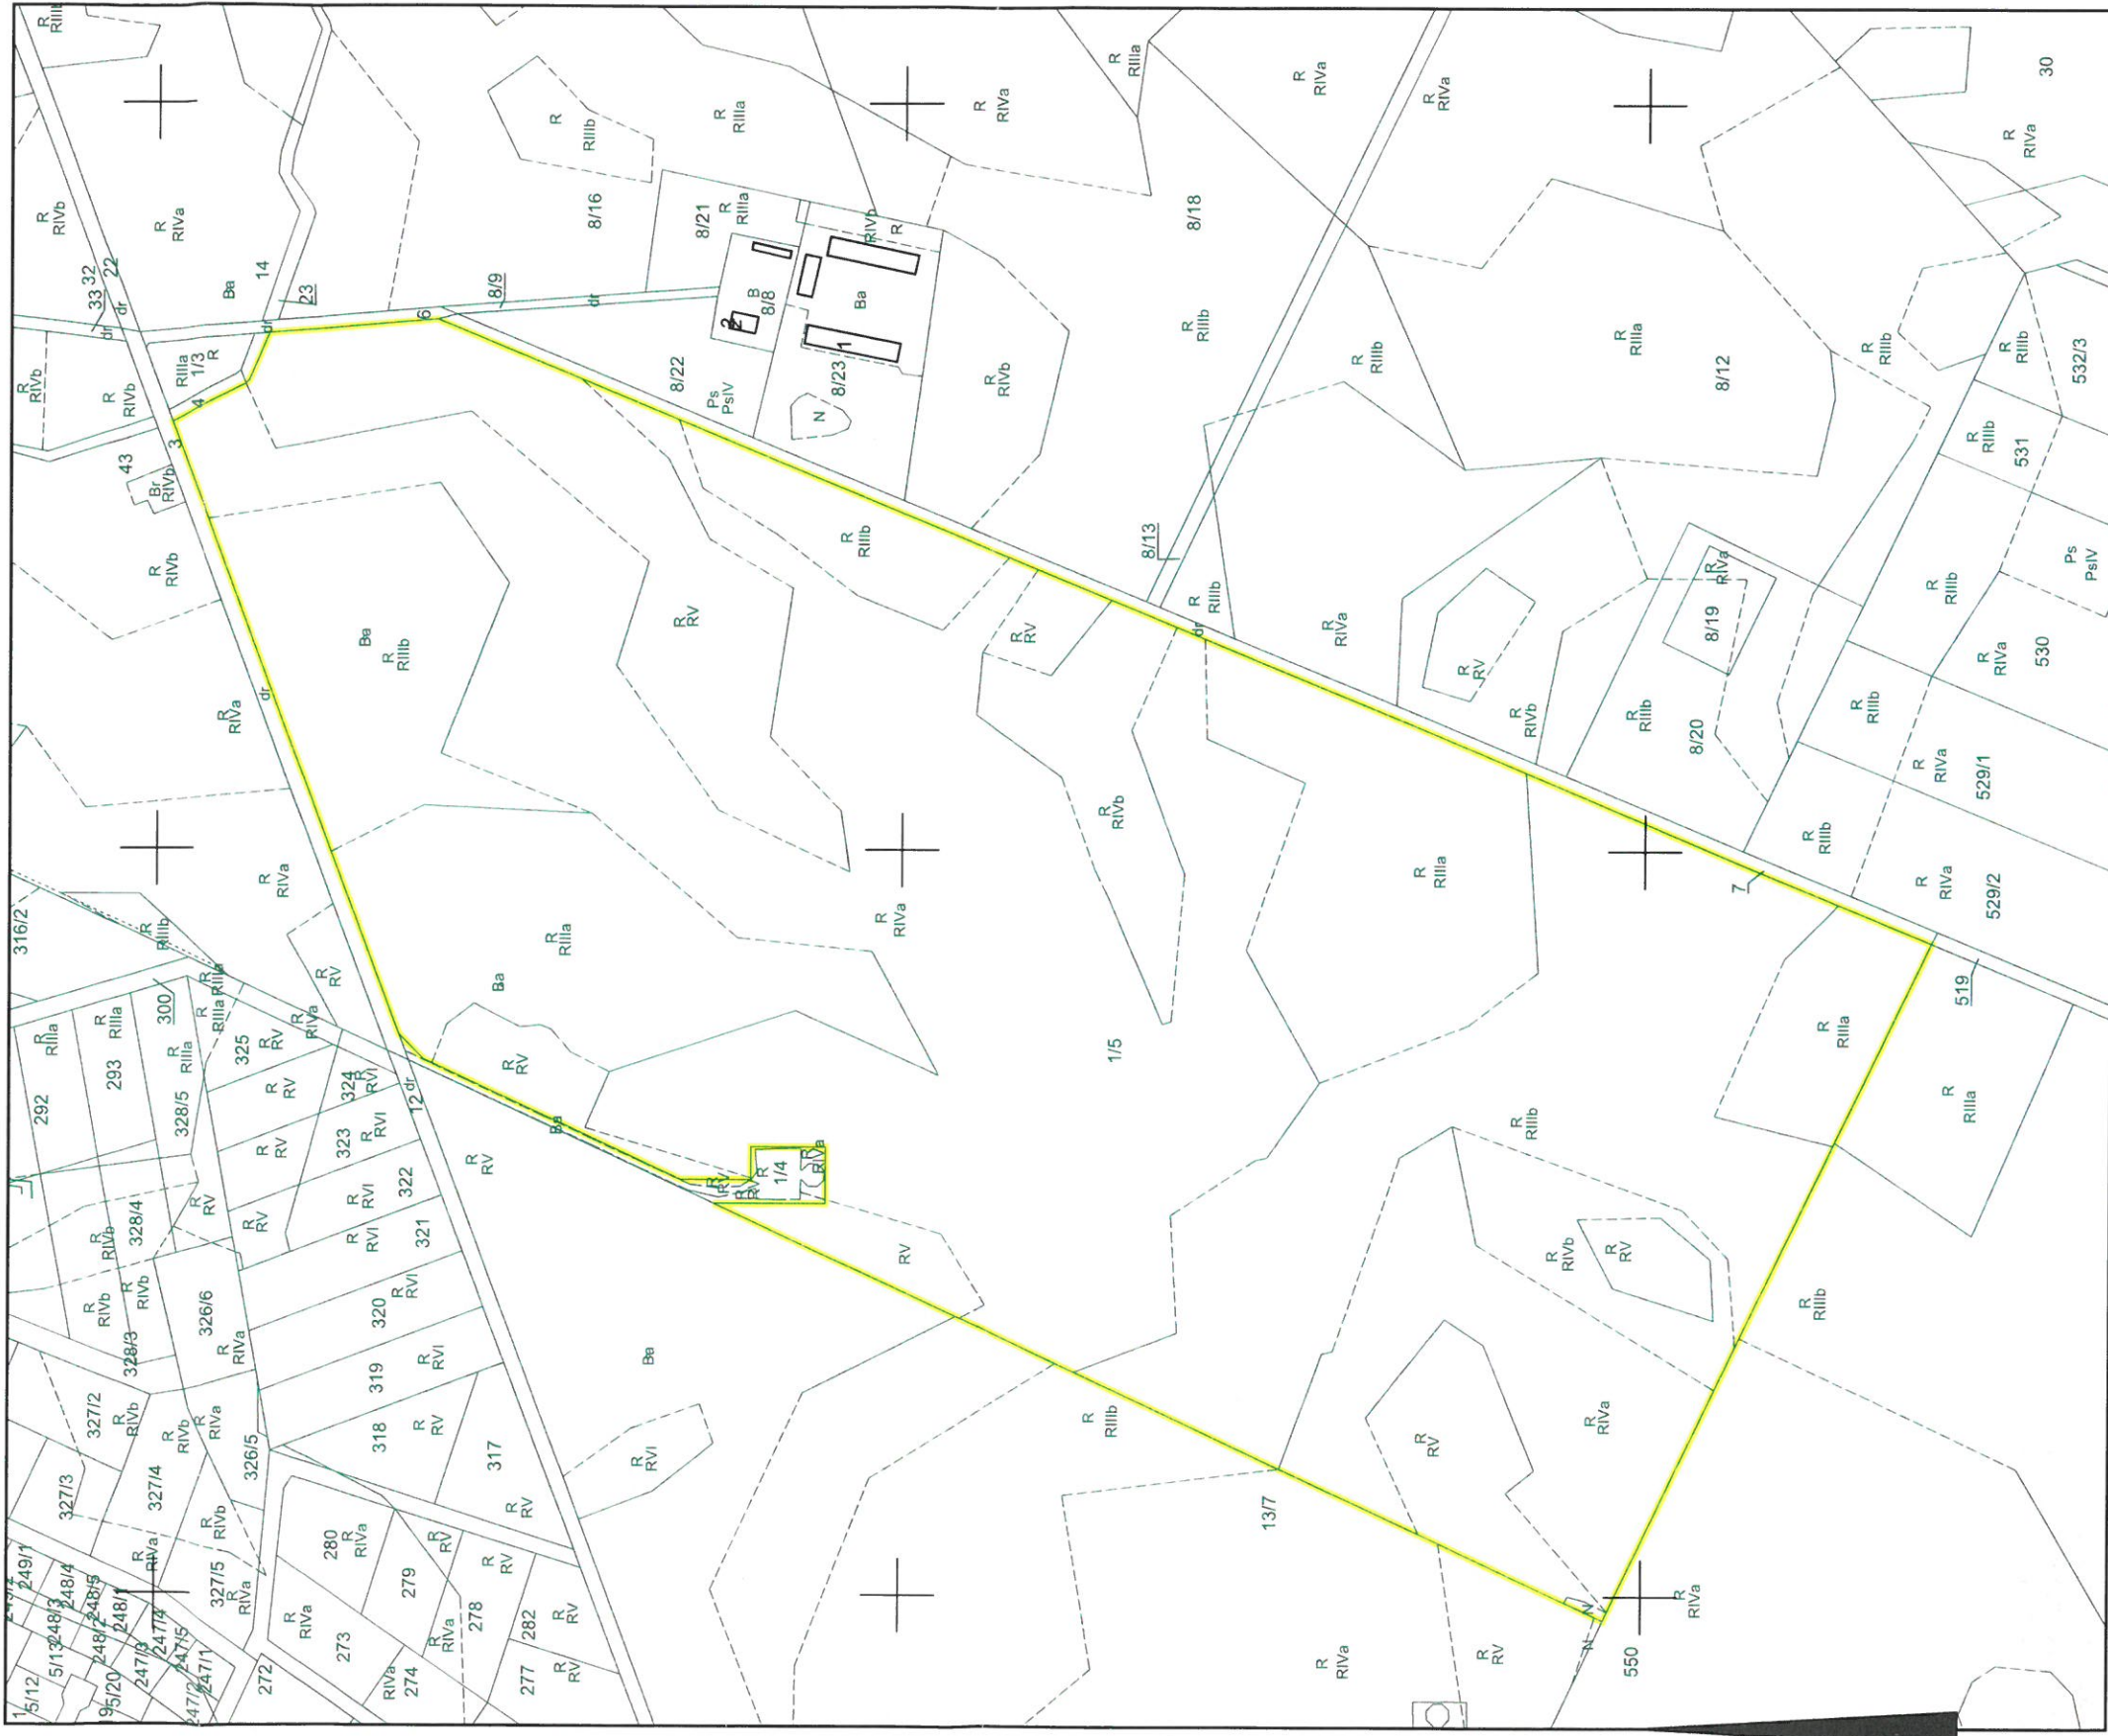

Wykonał
Karolina Nowicka
Karolina Nowicka

Wykazano na mapie ewidencyjnej granice nieruchomości w obrębie
(w części dotyczącej granicy z działką 1/5)
Przyjęto z ewidencji gruntów gdyż granice prawne nie były ustalane
W wyniku postępowania rozgraniczeniowego granic i powierzchni
nieruchomości mogą ulec zmianie.