


Kopia mapy ewidencyjnej

Skala 1:5000

Województwo: **30 - wielkopolskie**
Powiat: **3001 - chodzieski**
Jednostka ewidencyjna: **300104_5 - MARGONIN - OBSZAR WIEJSKI**
Obręb ewidencyjny: **0005 - LIPINY**
Działka nr: **221/1**
Stan na dzień: **dn. 23-03-2021 r.**
Nr Kancelaryjny: **GN.6621.1.629.2021**

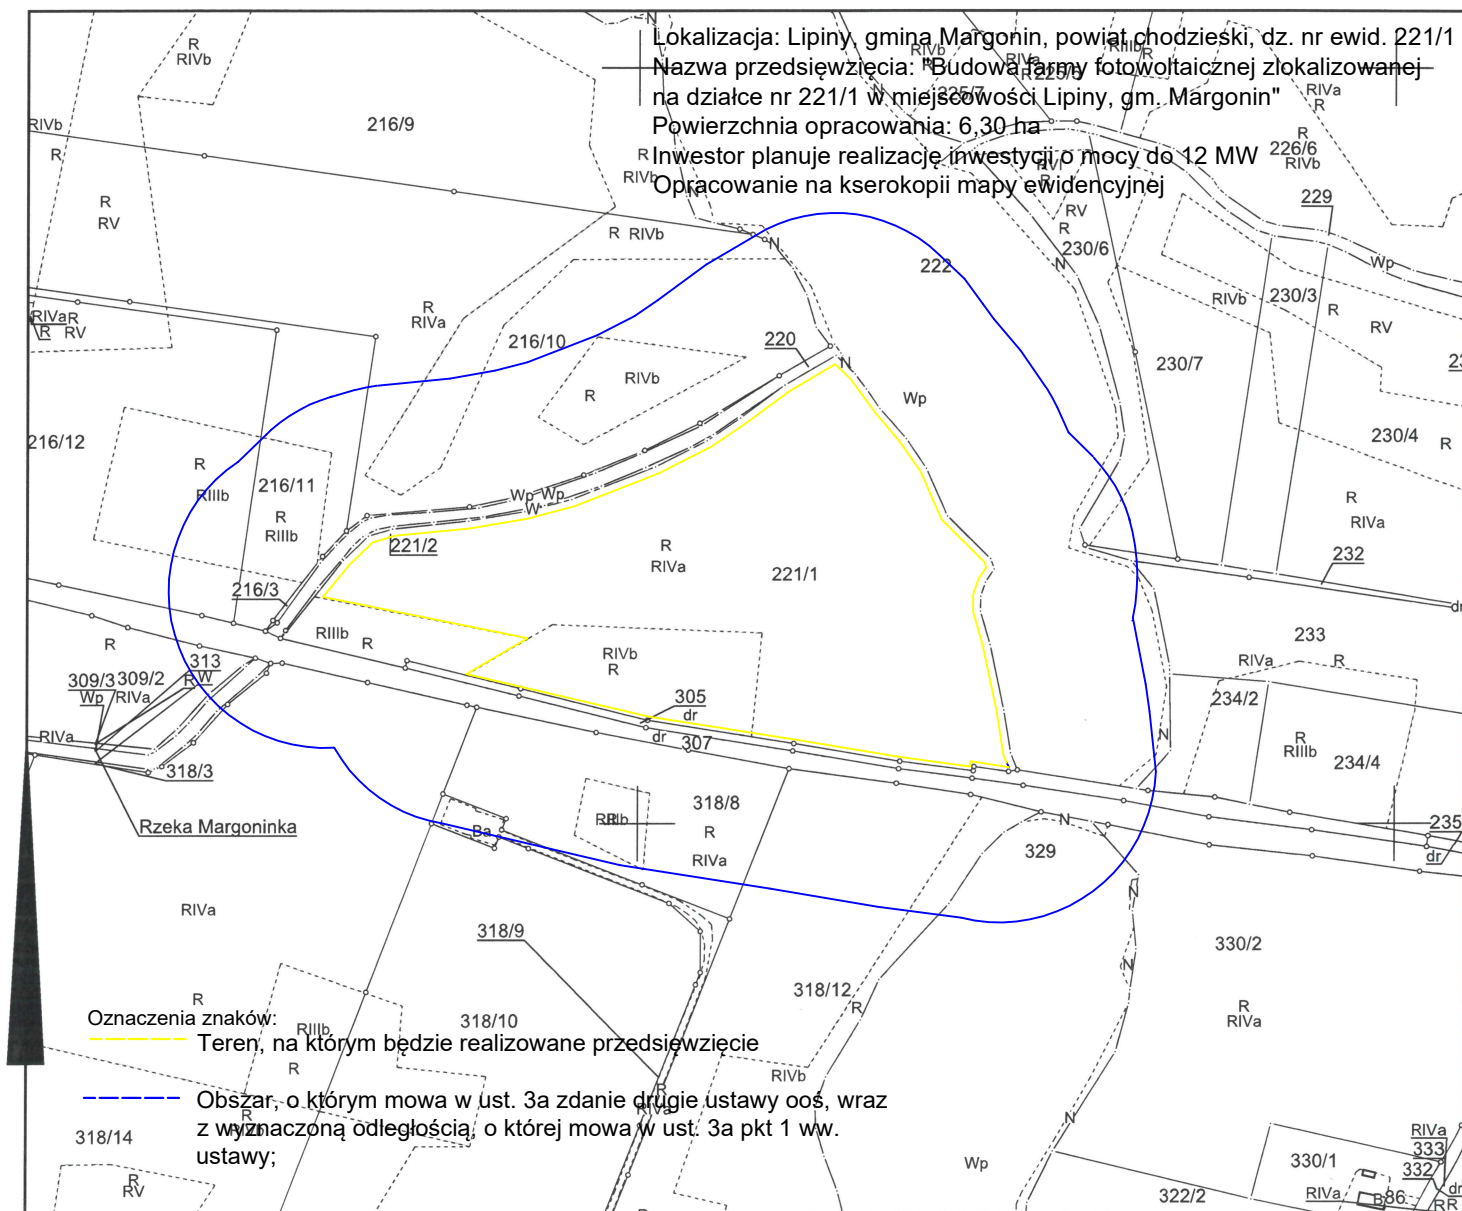

Wykonał
Malczyk
Paulina Malczyk

Wykazane na mapie ewidencyjnej granice nieruchomości w całości (w części dotyczącej granicy z działką)
przyjęto z ewidencji gruntów gdyż granice prawne nie były uwidocznione w wyniku postępowania rozgraniczeniowego granice i powierzchnie nieruchomości mogą ulec zmianie.