


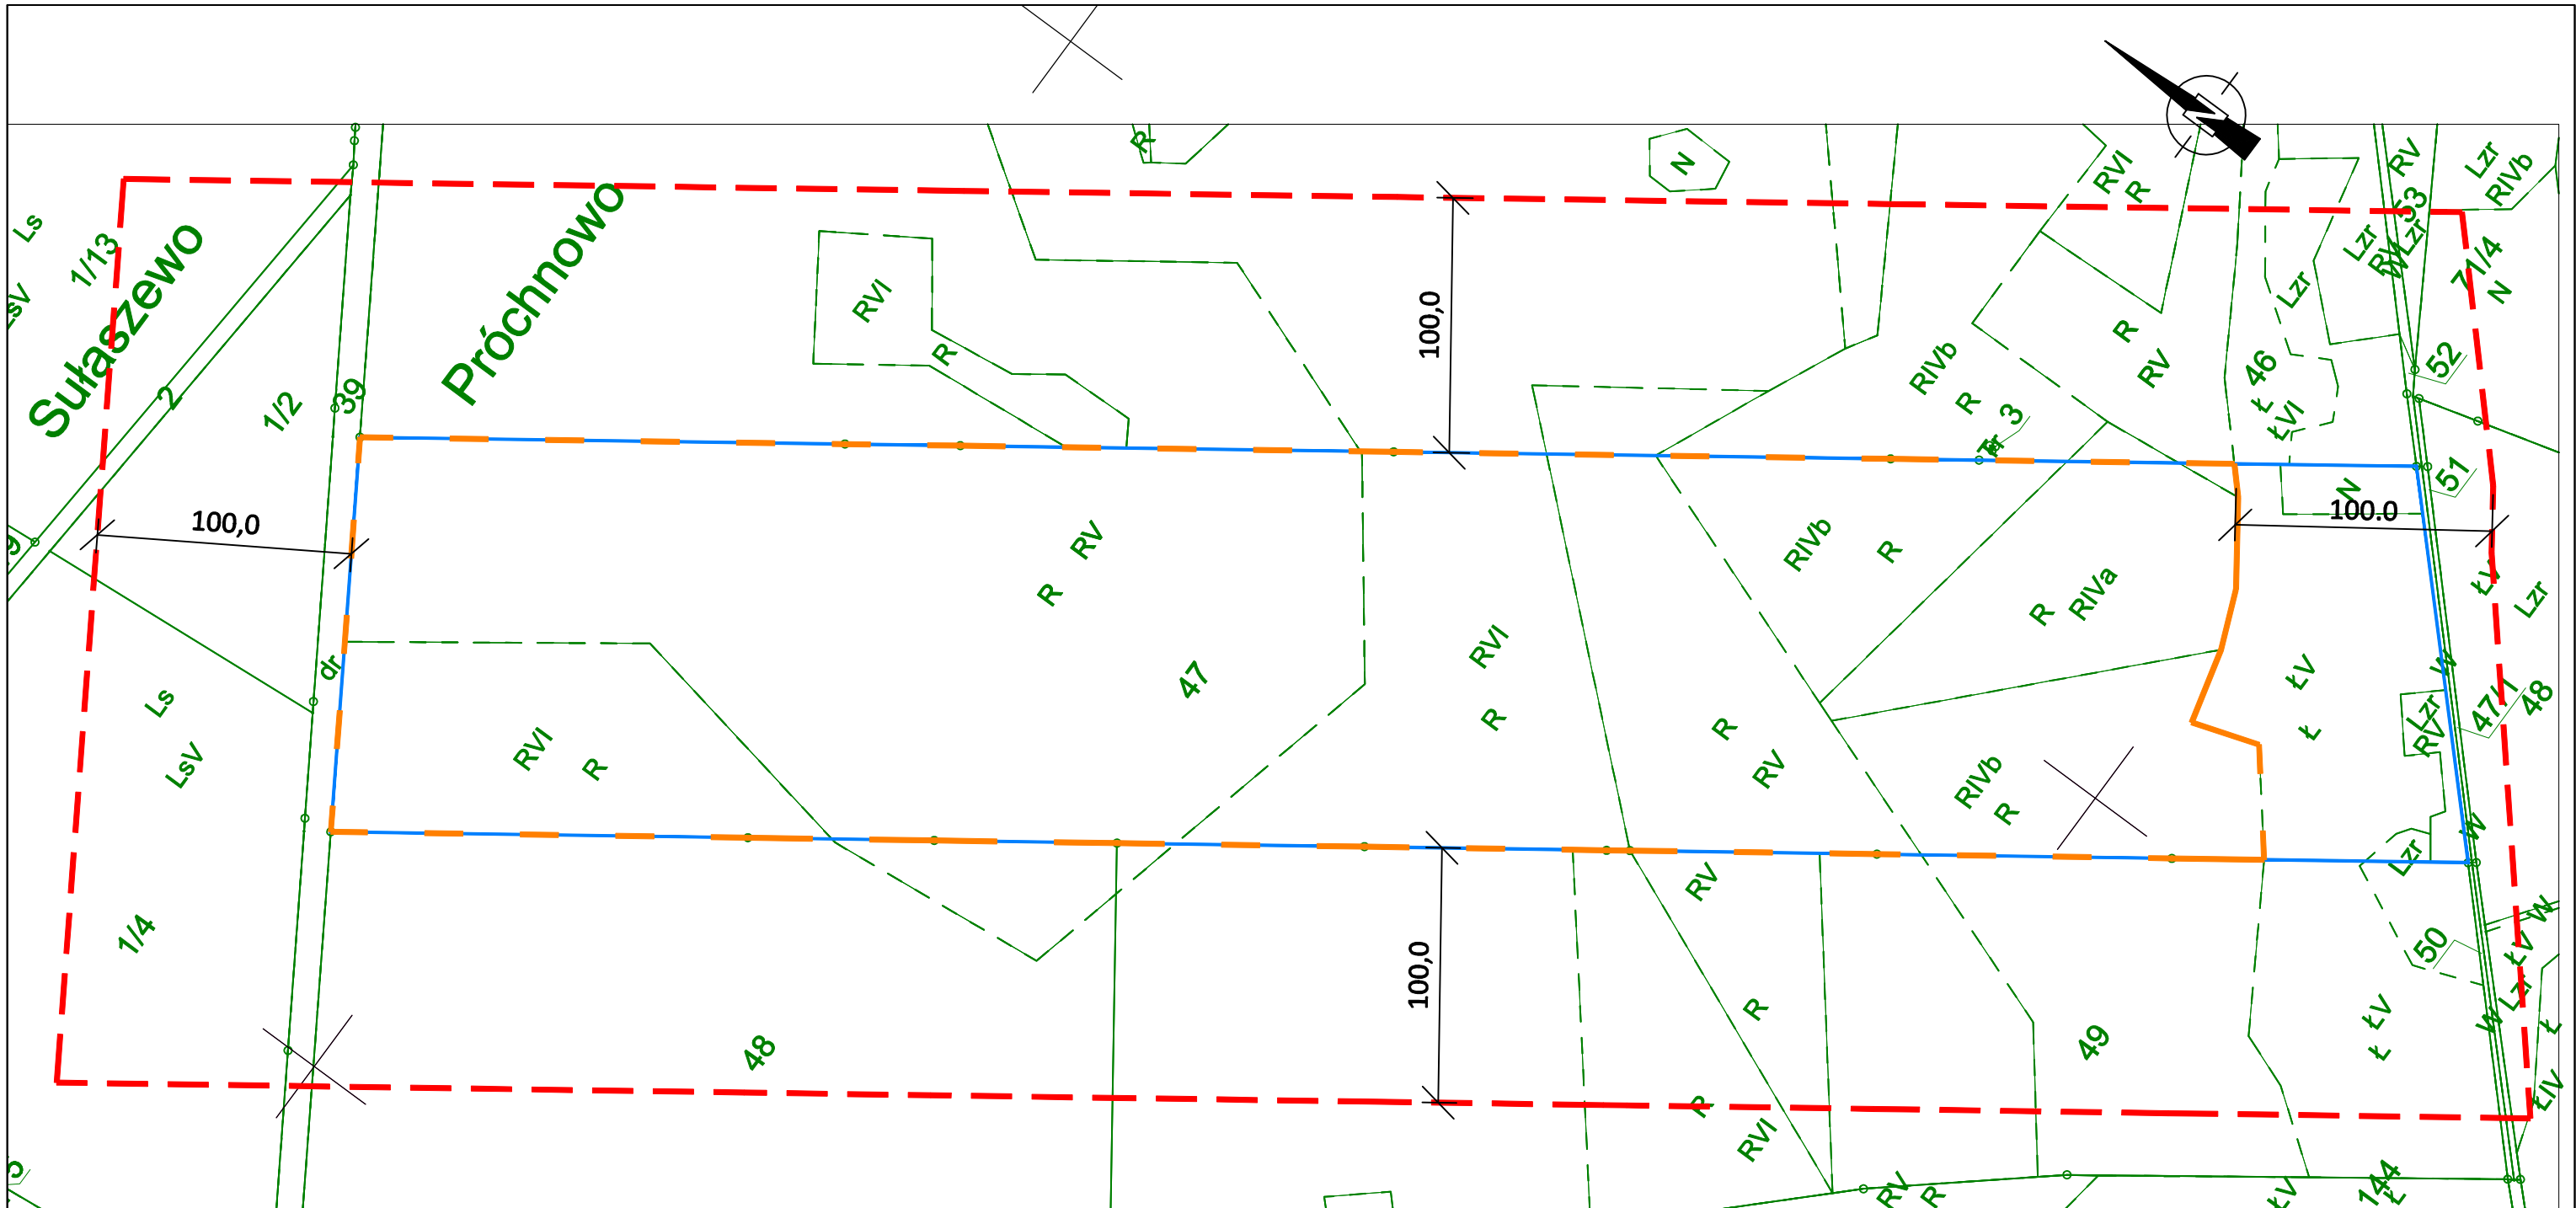


STAROSTA CHODZIESKI

Kopia mapy ewidencyjnej

Skala 1:5000

Województwo: **30 - wielkopolskie**
Powiat: **3001 - chodzieski**
Jednostka ewidencyjna: **300104_5 - MARGONIN - OBSZAR WIEJSKI**
Obręb ewidencyjny: **0008 - PRÓCHNOWO**
Arkusz ewidencyjny: **1**
Działka nr: **47**
Stan na dzień: **dn. 09-06-2020 r.**
Nr Kancelaryjny: **GN.6621.1.923.2020**

ZAŁĄCZNIK NR 3
DO WNIOSKU O WYDANIE DECYZJI O ŚRODOWISKOWYCH UWARUNKOWANIACH

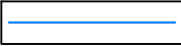- OZNACZENIA GRAFICZNE:**
-  Granica działki ewidencyjnej objętej wnioskiem.
 -  Przewidywany teren, na którym będzie realizowane przedsięwzięcie.
 -  Obszar, na który będzie oddziaływać przedsięwzięcie.
 -  Numer ewidencyjny nieruchomości, której dotyczy wniosek.

INWESTOR
PVE 137 Sp. z o. o.
ul. Grunwaldzka 4/10, 85-236 Bydgoszcz

NAZWA RYSUNKU
MAPA EWIDENCYJNA Z ZAZNACZONYM PRZEWIDYWANYM TERENEM, NA KTÓRYM BĘDZIE REALIZOWANE PRZEDSIĘWZIĘCIE ORAZ OBEJMUJĄCA PRZEWIDYWANY OBSZAR NA KTÓRY BĘDZIĘ ODDZIAŁYWAĆ PRZEDSIĘWZIĘCIE

DATA 07.2020 r.	SKALA 1:5000	GINA Margonin	OBREB Próchnowo	NR DZIAŁKI 47
--------------------	-----------------	------------------	--------------------	------------------