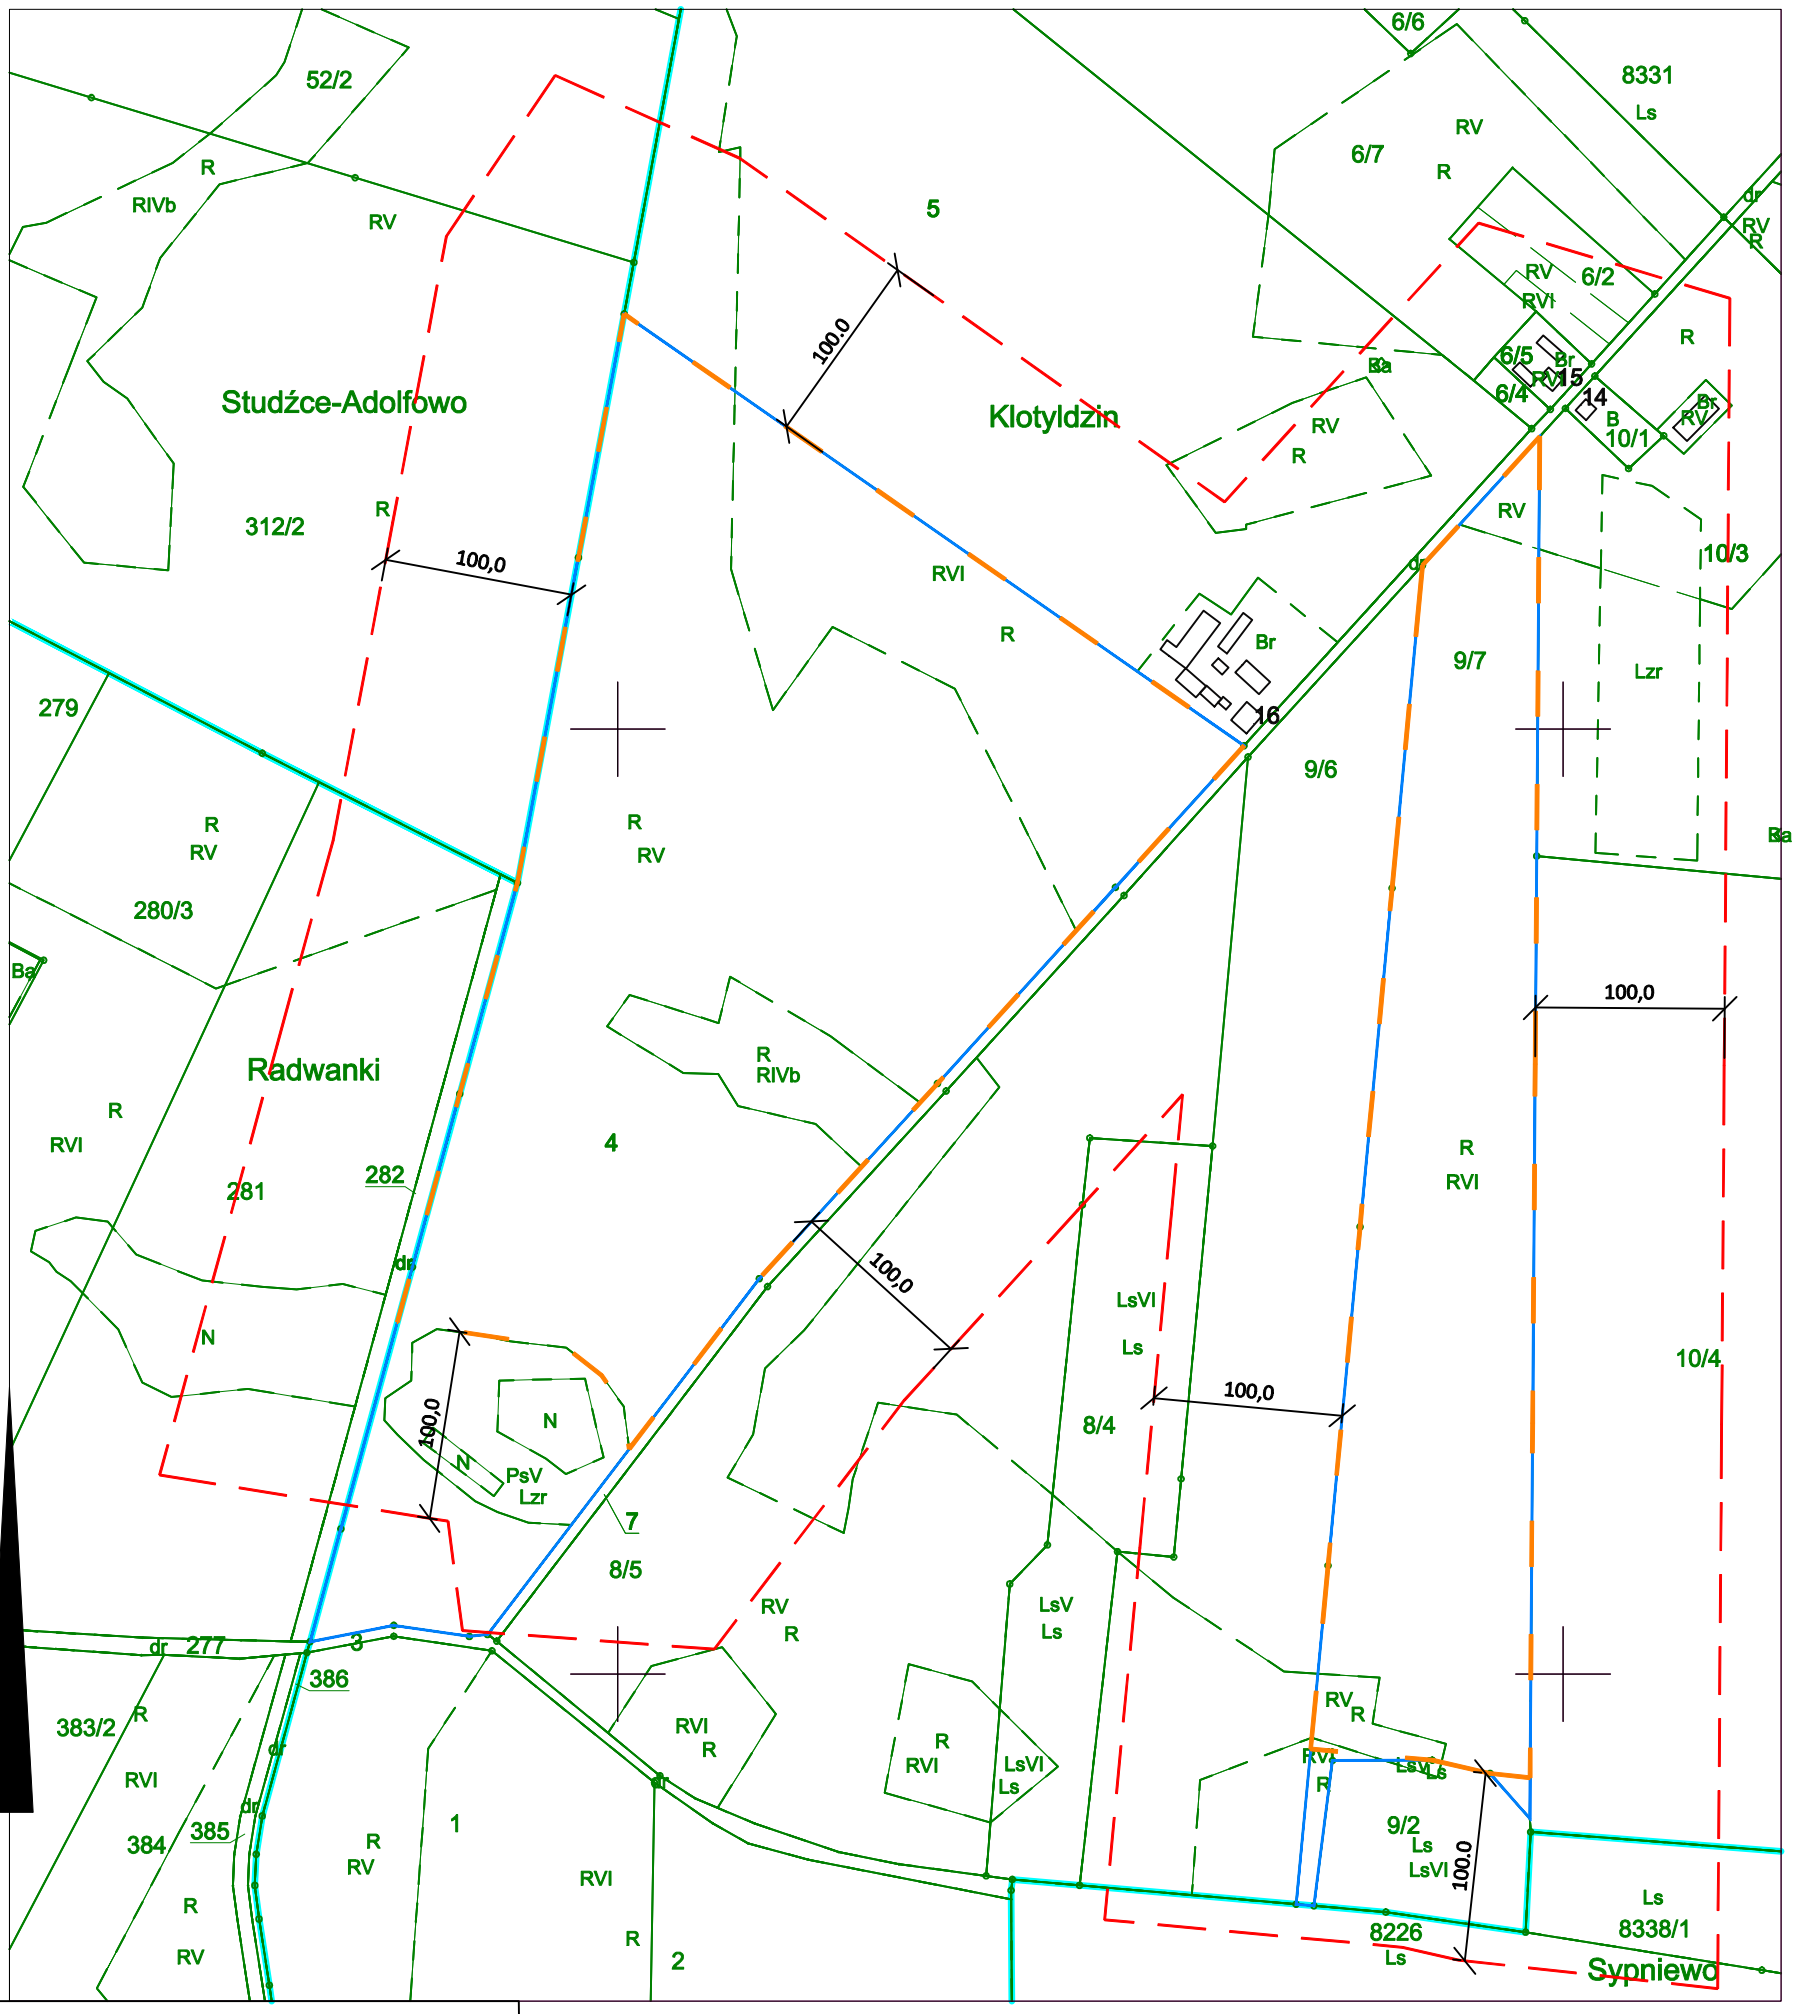

STAROSTA CHODZIESKI

Wykonał

Alina Promińska

Województwo:	**30 - wielkopolskie**
Powiat:	**3001 - chodzieski**
Jednostka ewidencyjna:	**300104_5 - MARGONIN - OBSZAR WIEJSKI**
Obręb ewidencyjny:	**0002 - KLOTYLDZIN**
Arkusz ewidencyjny:	**1**
Działka nr:	**4, 9/7**
Stan na dzień	**dn. 09-06-2020 r.**
Nr Kancelaryjny:	**GN.6621.1.923.2020**

ZAŁĄCZNIK NR 3
DO WNIOSKU O WYDANIE DECYZJI O ŚRODOWISKOWYCH UWARUNKOWANIACH

OZNACZENIA GRAFICZNE:

- Granica działki ewidencyjnej objętej wnioskiem.
- Przewidywany teren, na którym będzie realizowane przedsięwzięcie.
- Obszar, na który będzie oddziaływać przedsięwzięcie.
- Numer ewidencyjny nieruchomości, której dotyczy wniosek.

INWESTOR

PVE 137 Sp. z o. o.
ul. Grunwaldzka 4/10, 85-236 Bydgoszcz

NAZWA RYSUNKU

MAPA EWIDENCYJNA Z ZAZNACZONYM PRZEWIDYWANYM TERENEM, NA KTÓRYM BĘDZIE REALIZOWANE PRZEDSIĘWZIĘCIE ORAZ OBEJMUJĄCA PRZEWIDYWANY OBSZAR NA KTÓRY BĘDZIĘ ODDZIAŁYWAĆ PRZEDSIĘWZIĘCIE

DATA	SKALA	GMINA	OBRĘB	NR DZIAŁKI
07.2020 r.	1:5000	Margonin	Klotyldzin	4, 9/7