


Kopia mapy ewidencyjnej

Skala 1:5000

Województwo: **30 - wielkopolskie**
Powiat: **3001 - chodzieski**
Jednostka ewidencyjna: **300104_5 - MARGONIN - OBSZAR WIEJSKI**
Obręb ewidencyjny: **0009 - RADWANKI**
Arkusze ewidencyjne: **2**
Działka nr: **306/1, 308**
Stan na dzień: **dn. 08-08-2018 r.**
Nr Kancelaryjny: **GN.6621.1.1385.2018**

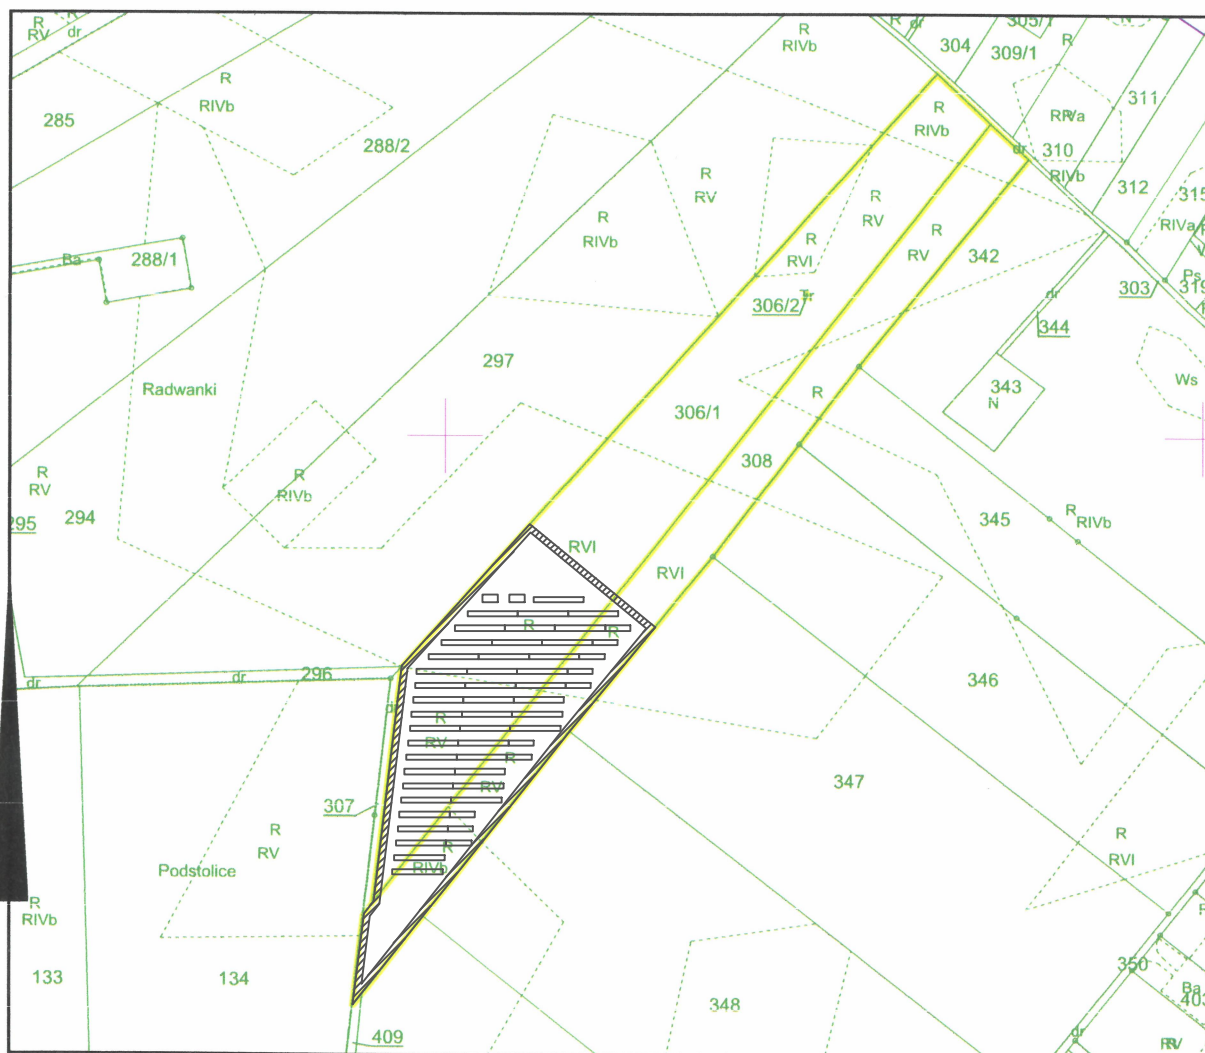

Wykonał
Alina Promińska
Alina Promińska

Wykazana na mapie ewidencyjnej granice nieruchomości w całości
(w części dotyczącej granicy z działką
.....)
przyjęto z ewidencji gruntów gdyż granice prawne nie były ustalone.
W wyniku postępowania rozgraniczeniowego granice i powierzchnie
nieruchomości mogą ulec zmianie.