


STAROSTA CHODZIESKI

Kopia mapy ewidencyjnej
Skala 1:5000

Województwo: 30 - wielkopolskie
Powiat: 3001 - chodzieski
Jednostka ewidencyjna: 300104_5 - MARGONIN - OBSZAR WIEJSKI
Obręb ewidencyjny: 0005 - LIPINY
Arkusz ewidencyjny: 8
Działka nr: 403,405,405
Stan na dzień: dn. 13-12-2018 r.
Nr Kancelaryjny: GN.6621.1.2050.2018

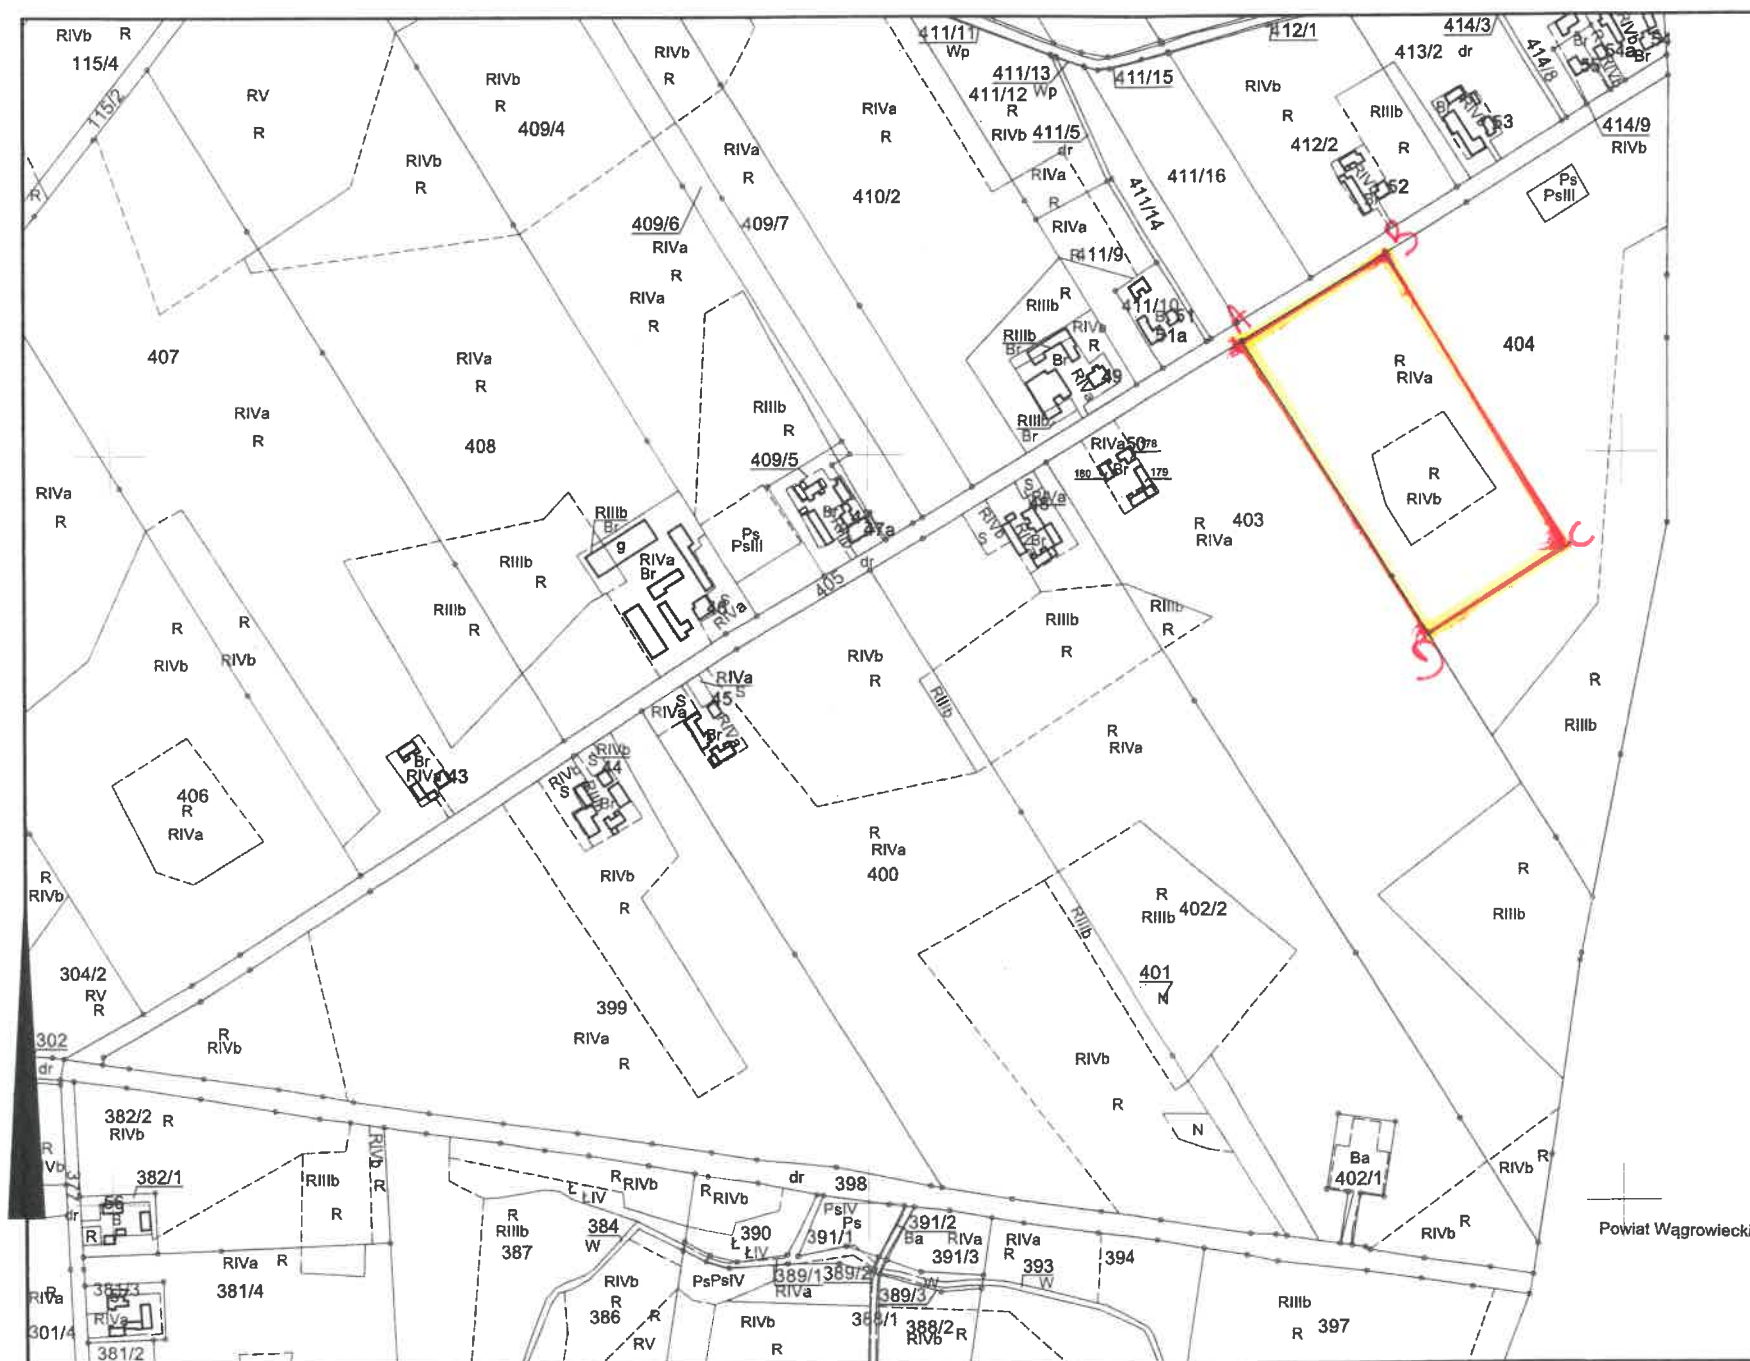

Wykonał
Kuchta
Barbara Kuchta

Wyciąg z mapy ewidencyjnej granice nieruchomości w całości (w części: dozwolonej granicy z działką 403/1) przyjęto z ewidencji granic, gdyż granice prawne nie były ustalone. W wyniku postępowania rozgraniczeniowego granice i powierzchnie nieruchomości mogą ulec zmianie.

TEREN OBYTY W MOSIEM

Obszar oddziaływania przedsięwzięcia