


Kopia mapy ewidencyjnej
Skala 1:5000

Województwo: **30 - wielkopolskie**
Powiat: **3001 - chodzieski**
Jednostka ewidencyjna: **300104_5 - MARGONIN - OBSZAR WIEJSKI**
Obręb ewidencyjny: **0005 - LIPINY**
Działka nr: **333**
Stan na dzień **dn. 24-02-2021 r.**
Nr Kancelaryjny: **GN.6621.1.420.2021**

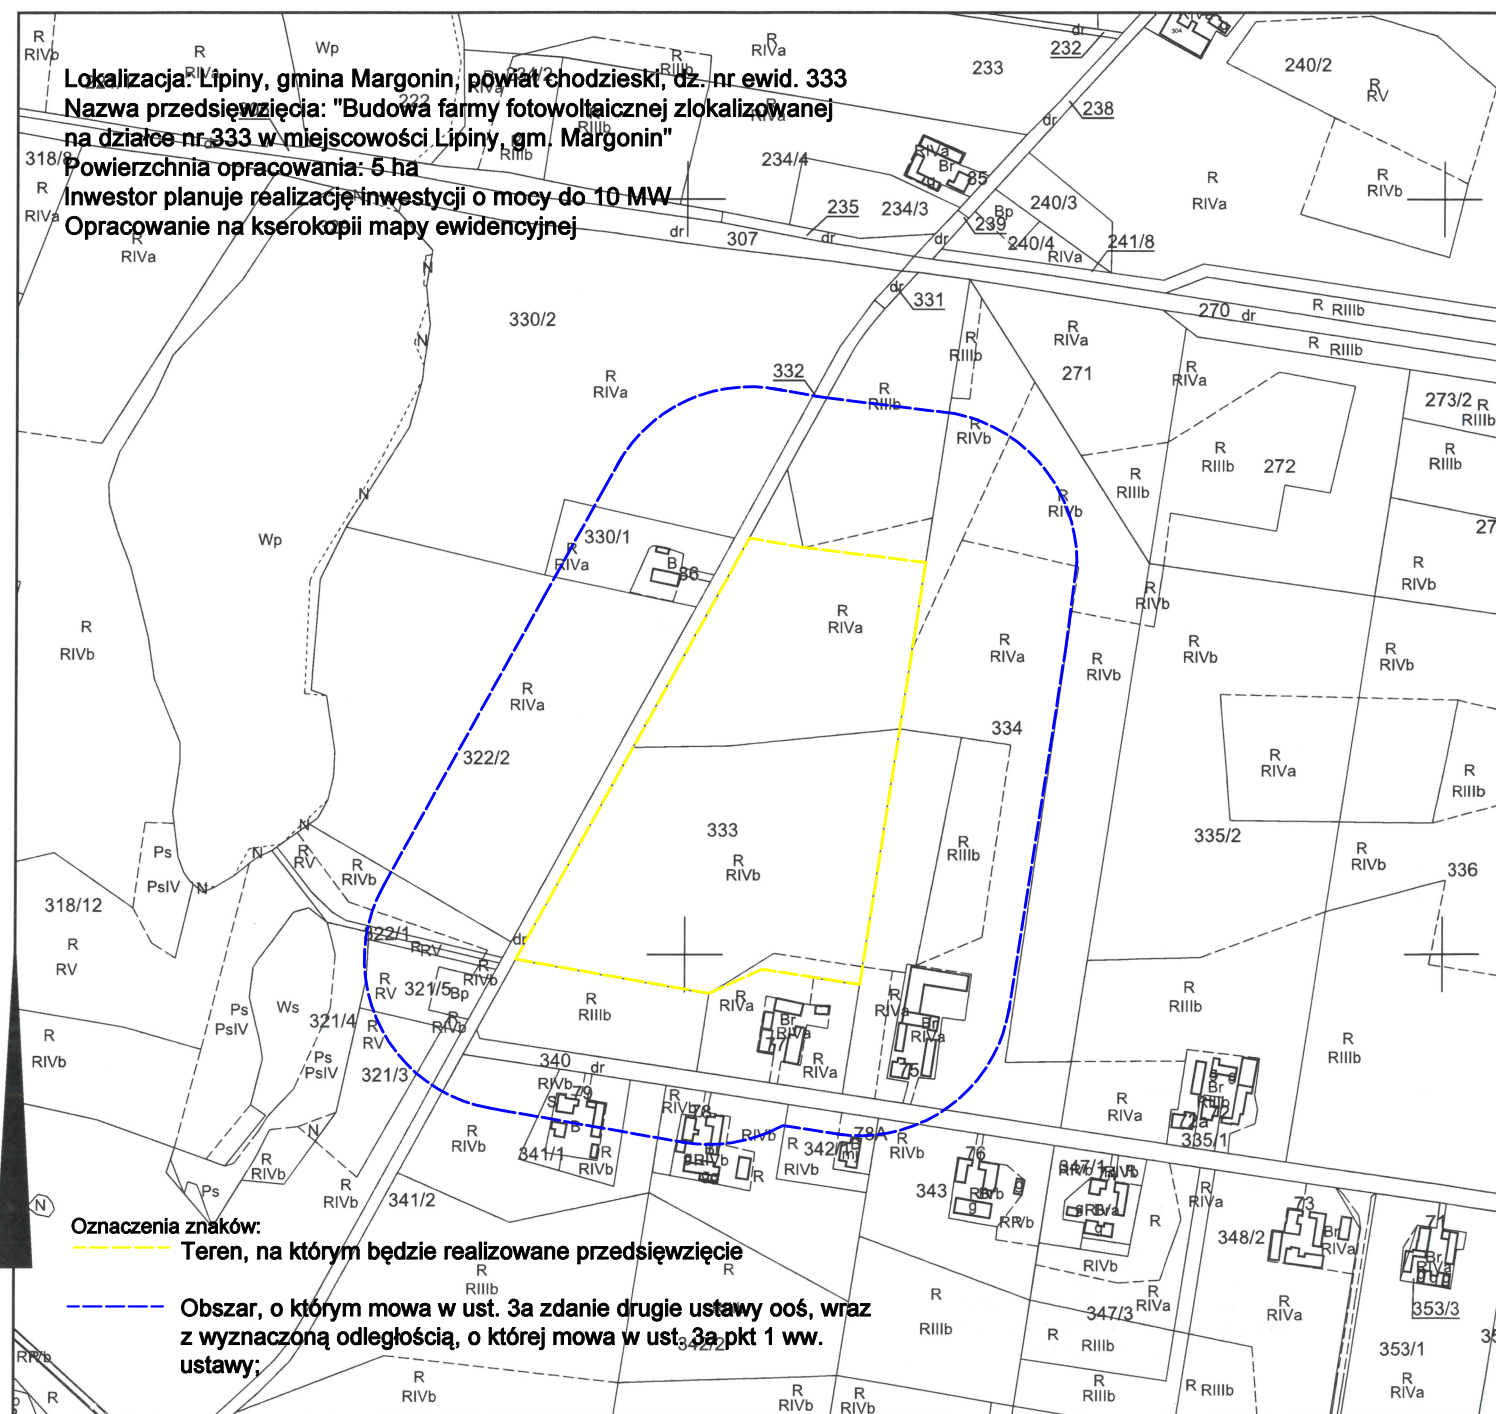

Wykonał
Nowicka
Karolina Nowicka

Wynikające na mapie ewidencyjnej granice nieruchomości w całości
(w części dotyczącej granicy z działką
.....)
przejmto z ewidencji gruntów gdyż granice prawne nie były ustalone
W wyniku postępowania rozgraniczeniowego granice i powierzchnie
nieruchomości mogą ulec zmianie.