


Kopia mapy ewidencyjnej
Skala 1:2000

Województwo: **30 - wielkopolskie**
Powiat: **3001 - chodzieski**
Jednostka ewidencyjna: **300104_5 - MARGONIN - OBSZAR WIEJSKI**
Obręb ewidencyjny: **0002 - KLOTYLDZIN**
Arkusze ewidencyjne: **4**
Działka nr: **50/34**
Stan na dzień: **dn. 14-11-2019 r.**
Nr Kancelaryjny: **GN.6621.1.1927.2019**

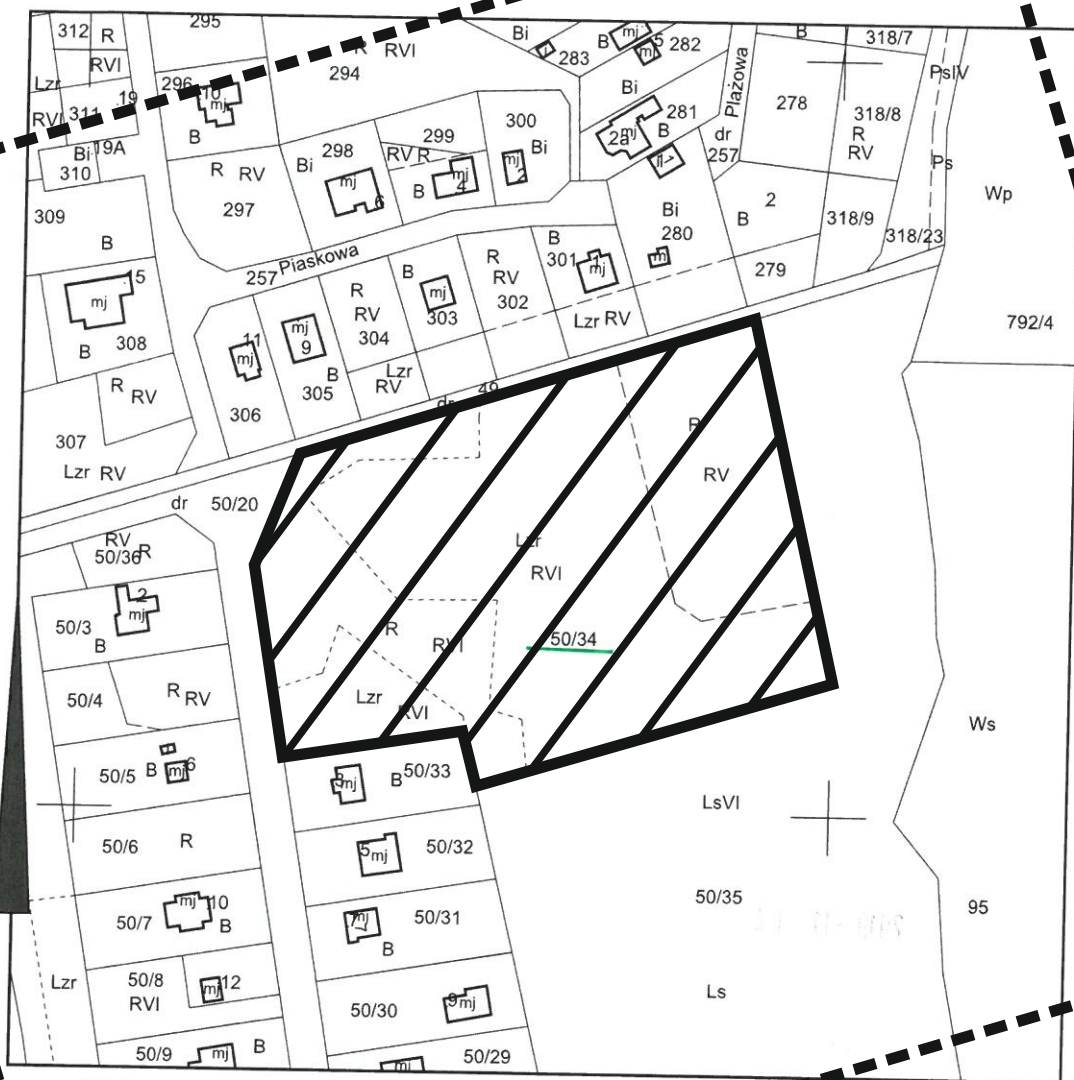

Wykonał

Objaśnienia:

[Signature]
Wioletta Niedźwiadek



Teren planowanego przedsięwzięcia



Zasięg oddziaływania planowanego przedsięwzięcia



Granica obszaru wyznaczonego w odległości 100 metrów od granic działki planowanego przedsięwzięcia

Wpisano na mapie ewidencyjnej granice nieruchomości w odległości (w cm) bieżącej granicy z działką ...

przebiegu ewidencji gruntów gdyż granice prawne nie były ustalone w wyniku postępowania rozgraniczeniowego granice i powierzchnie nieruchomości mogą ulec zmianie.