
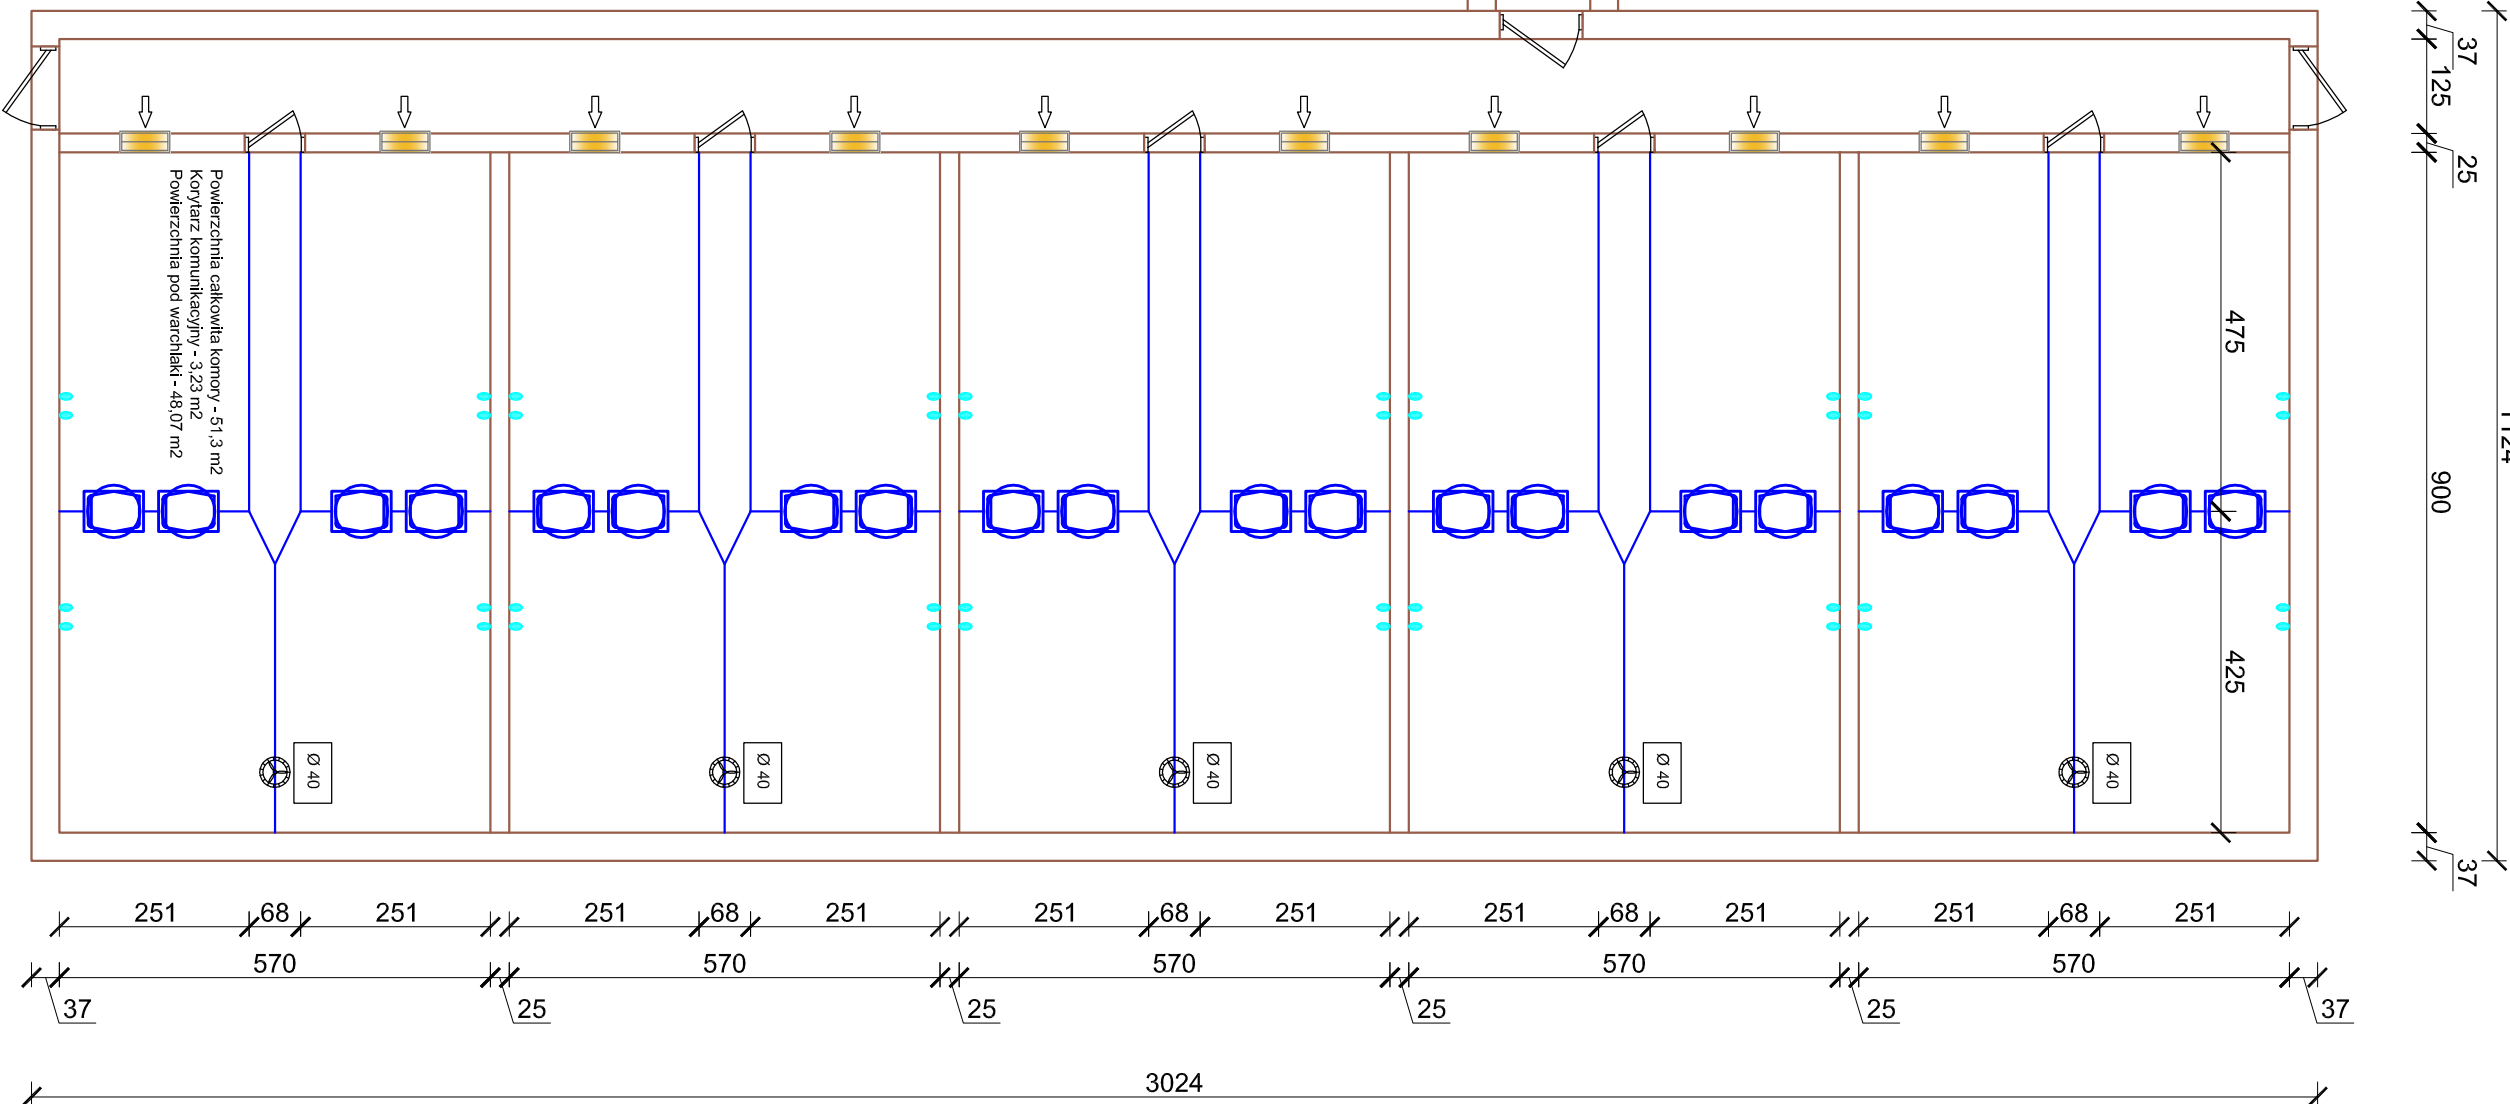


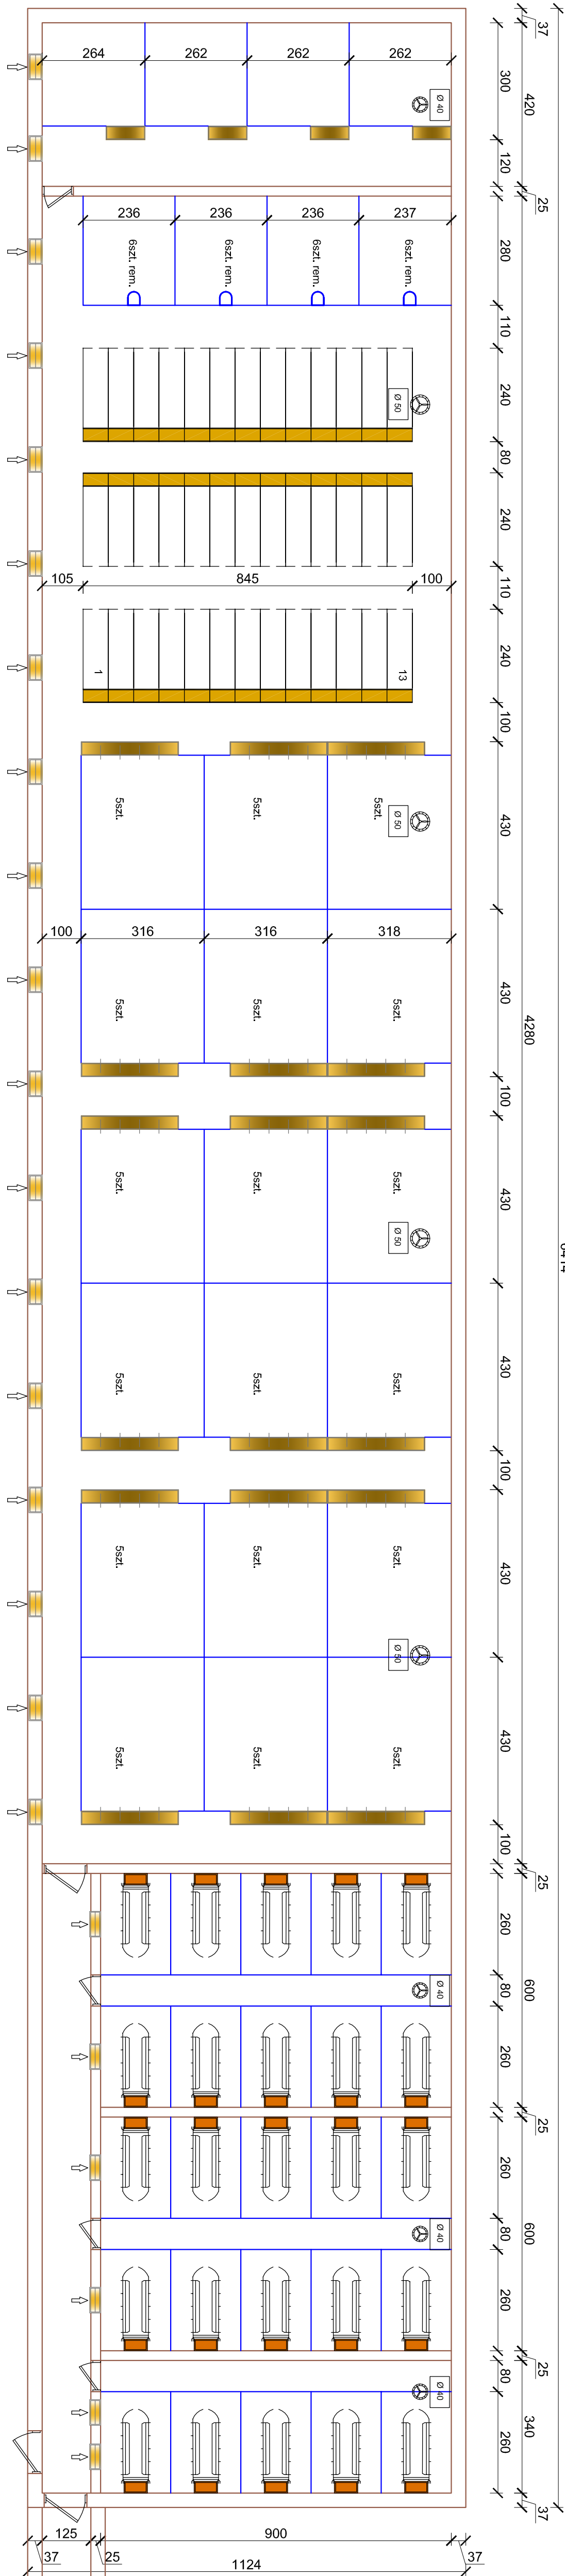

		TerraExim Agriomplex Sp. z o.o. Zakrewno 63-070 Dąbrowo ul. Przemysłowa 20 tel/fax 061 875 42 33	
Inwestor		Gaudyn Łukasz	
Tytuł opracowania		220 loci w cyklu 1 tyg.	
Data		Projektował	Michał Bigos
Skala		Rysował	Michał Bigos
Rysunek stanowi załącznik do umowy. Wszelkie zmiany i poprawki należy zgłaszać pisemnie do Wykonawcy. Rysunek nie może być używany do celów innych niż określone w umowie. Wszelkie prawa zastrzeżone.			