


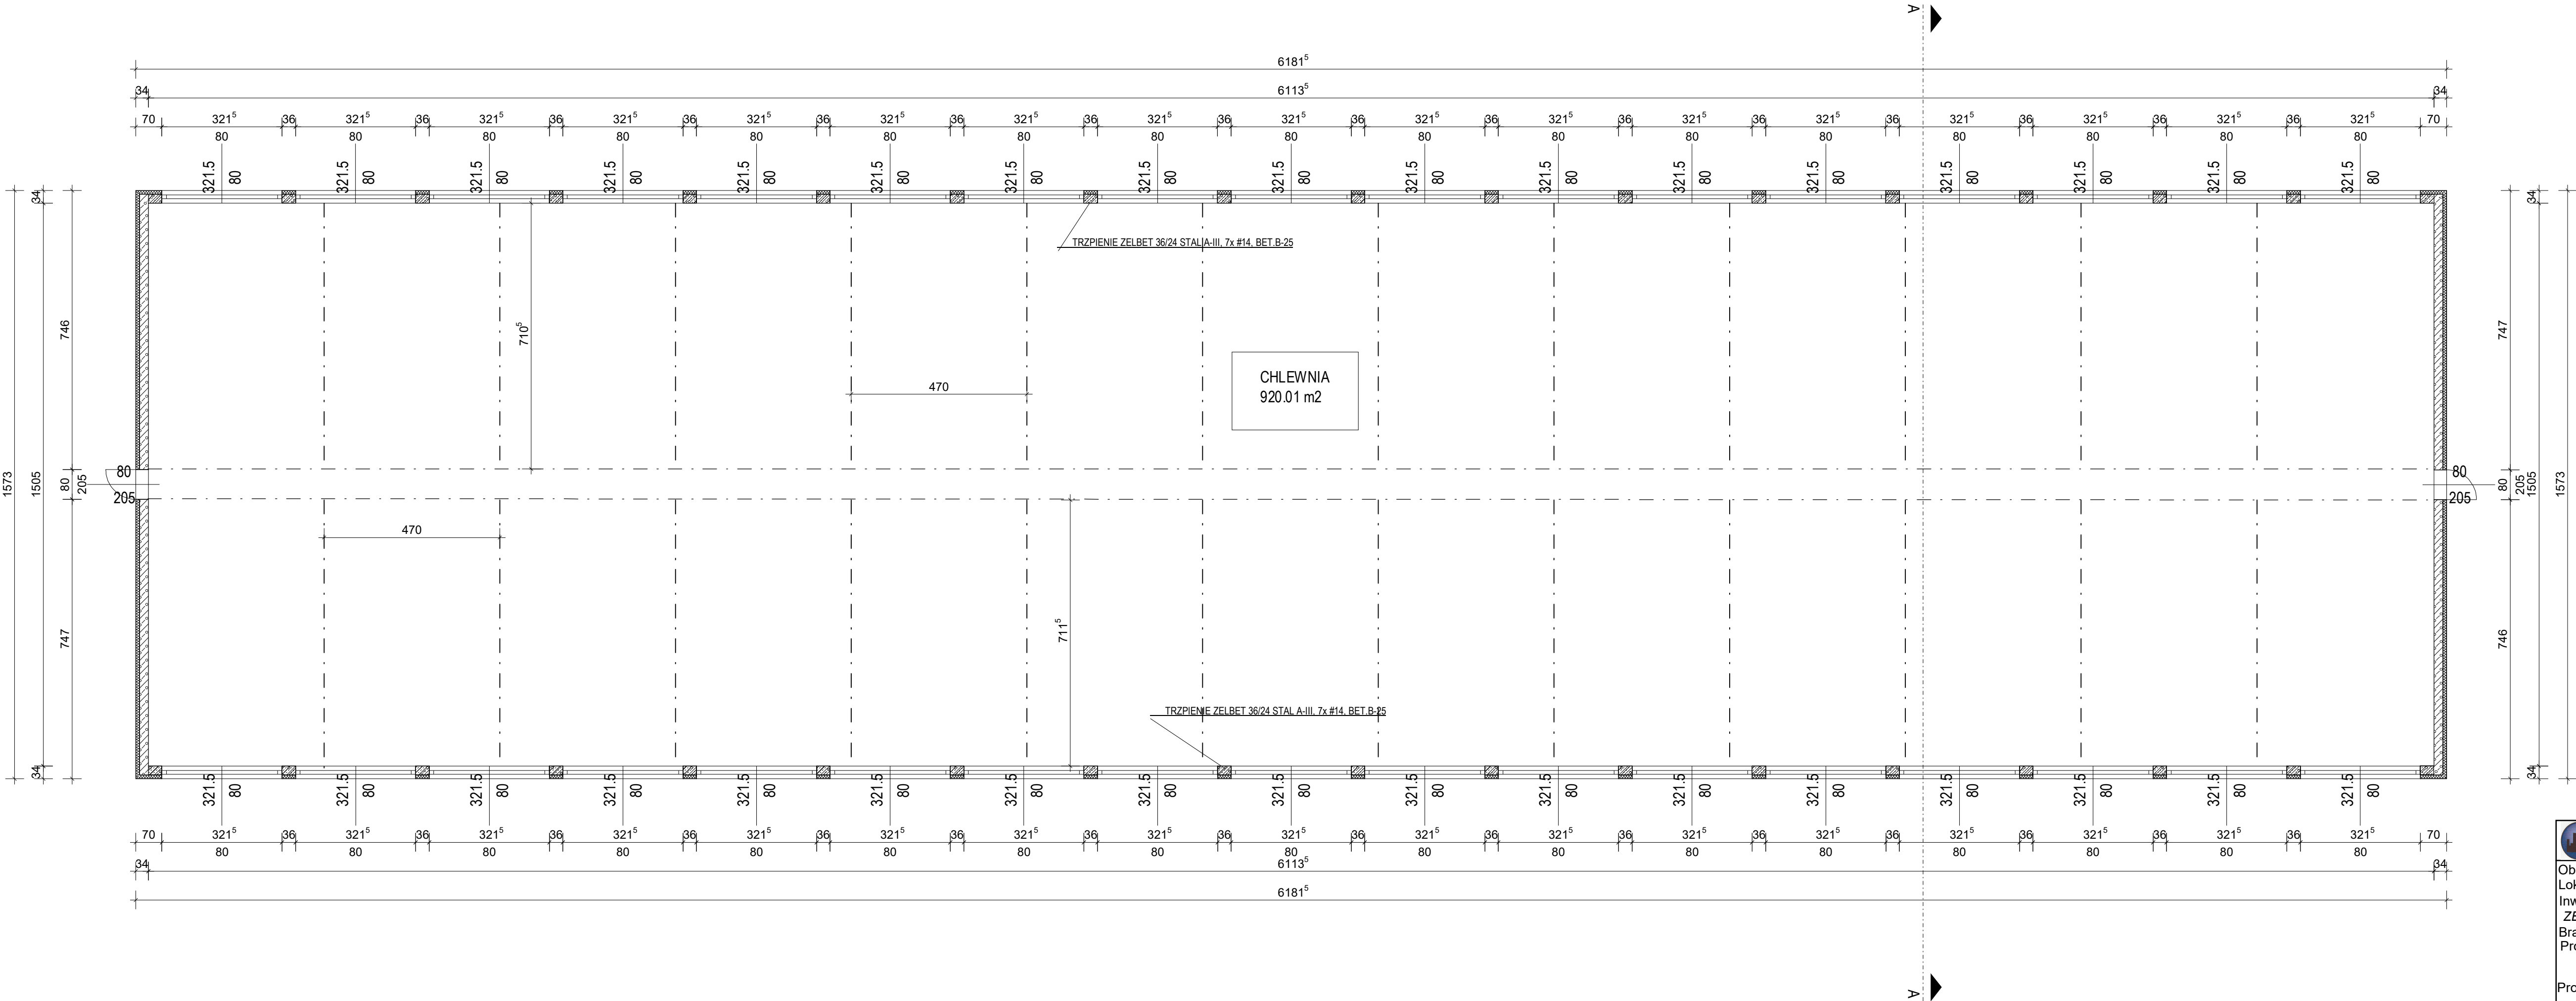

RZUT PRZYZIEMIA



Pracownia projektowa Andrzej Meller
Nadzory
Kosztoorysy

Objekt: *BUDYNEK INWENTARSKI-CHLEWNIA NARUSZTOWA*
Lokalizacja: *ZBYSZEWICE DZ.NR 72*
Inwestor: *GRELA RAFAŁ*
ZBYSZEWICE NR 37
Branża:
Projektant: *ANDRZEJ MELLER*
UPR.GP 7342/1911/94
INZ. *Z.MACIEJEWSKI*
Projektant:
UPR.7131/32/56/PW/2001

Parter		
data	skala	Nr.rys.
05.03.2019	1 : 100	1