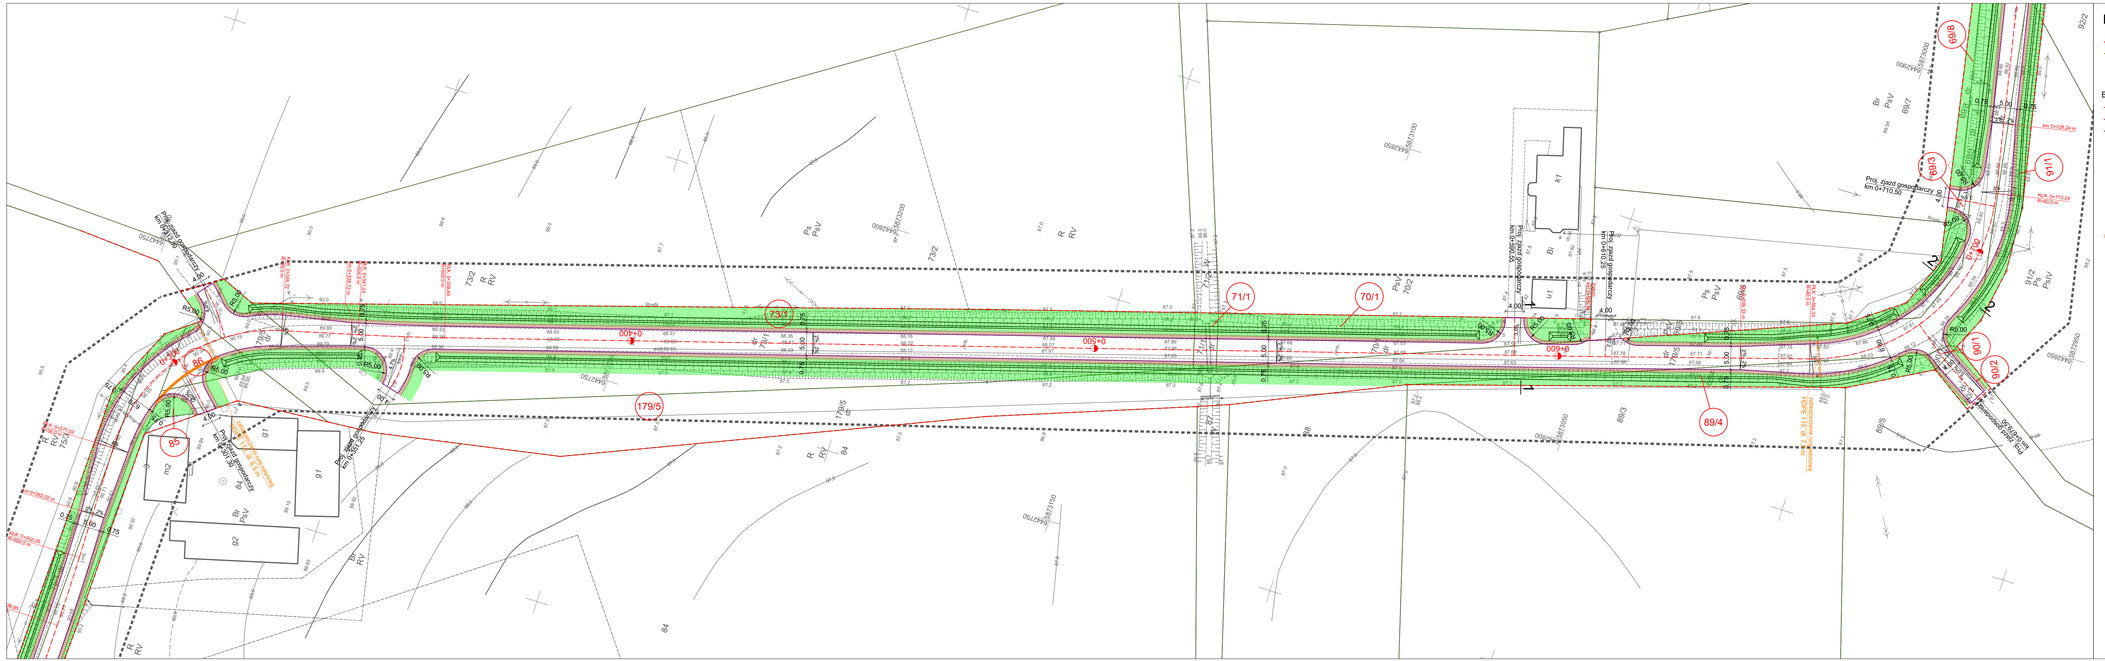
km 0+000,00
km 0+100,00
km 0+200,00
km 0+300,00
km 0+400,00
km 0+500,00
km 0+600,00
km 0+728,24
71/1
70/1
73/1
179/5
89/4
69/8
69/3
91/1
90/1
90/2
85
86
Proj. ciąg pieszo-rowerowy km 0+710,50
Proj. ciąg pieszo-rowerowy km 0+000,00
Proj. ciąg pieszo-rowerowy km 0+000,00
Proj. ciąg pieszo-rowerowy km 0+000,00